
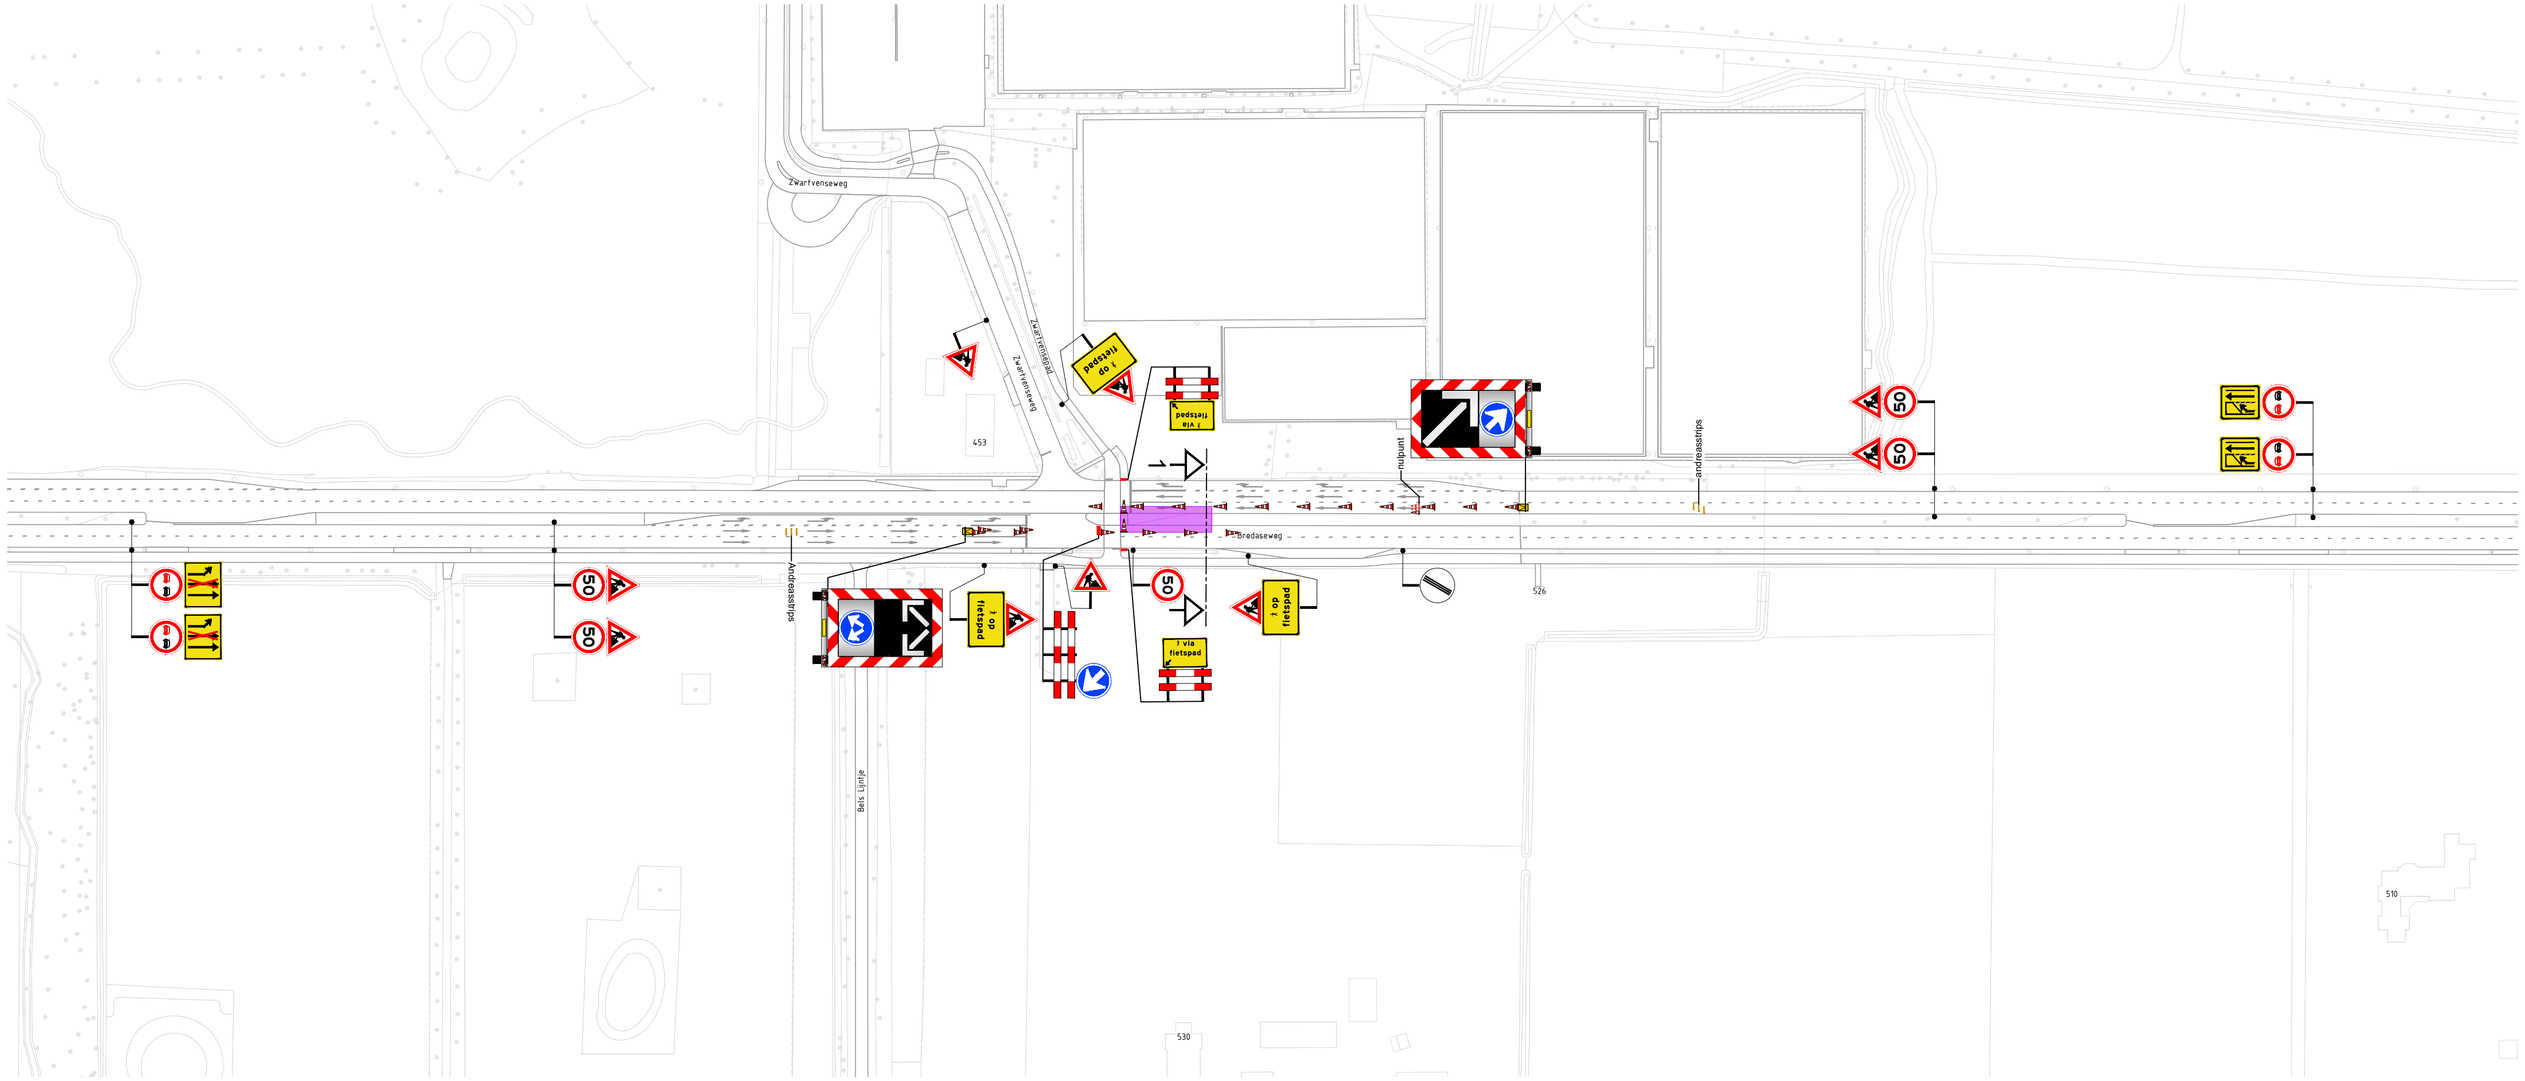


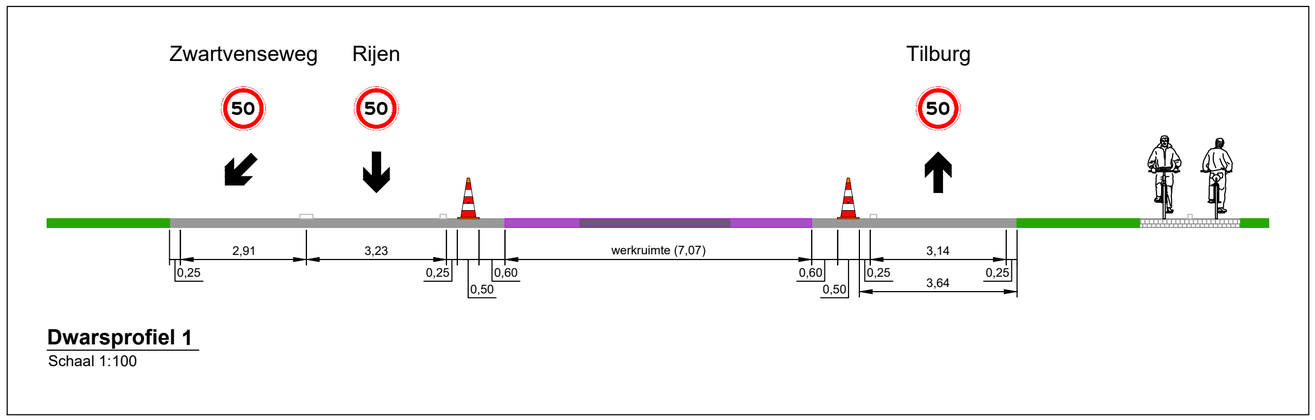

Dwarsprofiel 1
Schaal 1:100

Legenda

werkvak

GOEDGEKEURD
Door R.Ke op 8:41 am, 10/29/26

Oriëntatie

RAMUDDEN BV
Tel: +31 13 21 32 202
Email: info@ramudden.nl
Website: www.ramudden.nl

NCK 2025.BRL9101 2500001

opdrachtgever:

Hoeflake

Schade mast VRI 098

Tijdelijke verkeersmaatregelen
Afzettingen
Locatie: Kruispunt Bredaseweg - Zwartvenseweg

tekenaar:	RBR	27-10-'26	vrijgave:	ERA	27-10-'26
versie:	1.0		blad:	1	van: 1
schaal:	1:1250 / 1:100		formaat:	A2	
tekeningnr.:	**202632804-001**				

© Ramudden BV
Aan deze tekening mag geen verwijderd of aan- of afgetekend worden, noch zonder een dergelijke bevoegdheid aan derden worden verstrekt, zonder voorafgaande schriftelijke toestemming van Ramudden BV.