

Locatie 90

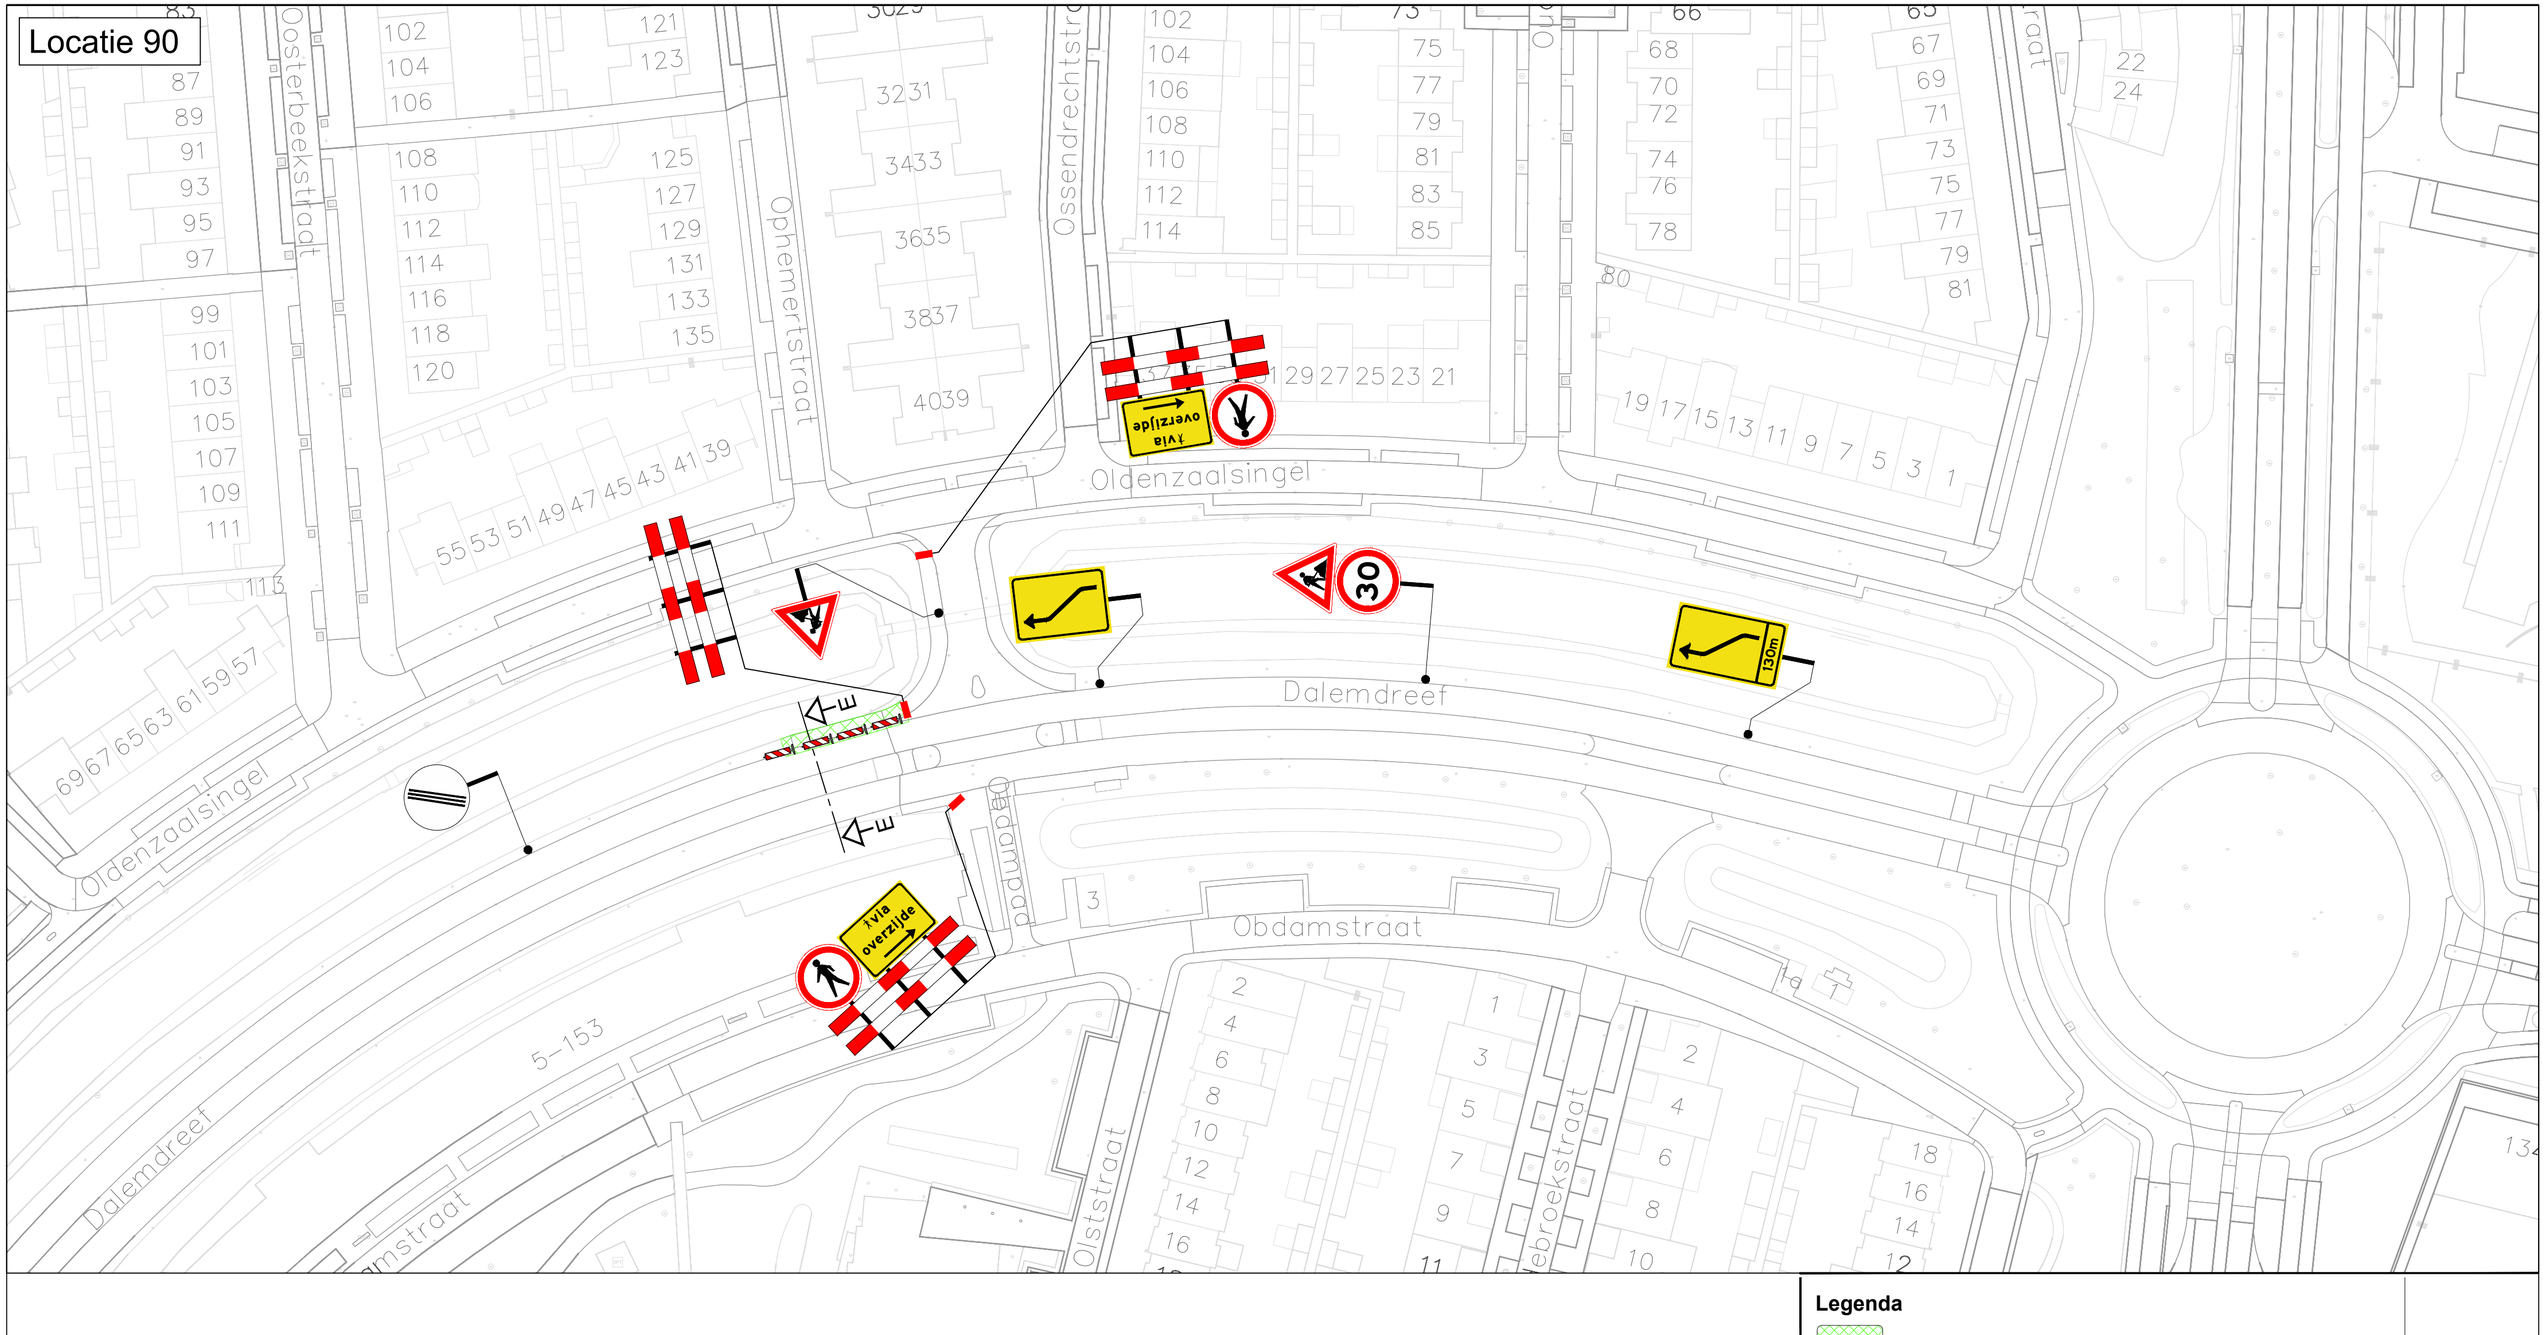

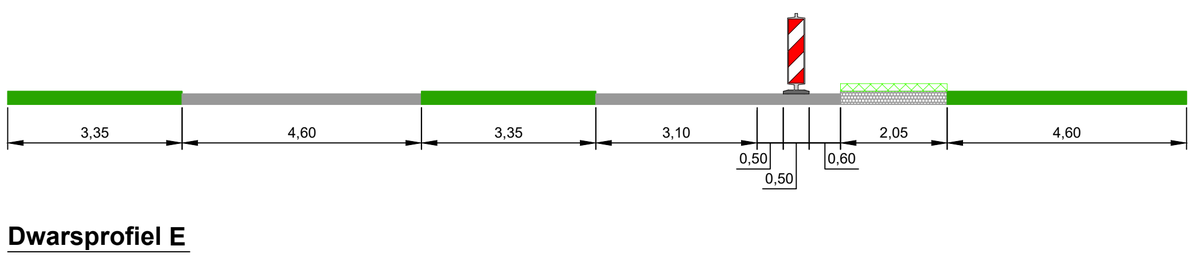

Dwarsprofiel E

Legenda

- werkvak
- letterhoogte

GOEDGEKEURD
Door R.Ke op 3:04 pm, 9/17/26

Oriëntatie

RAMUDDEN BV
Tel: +31 13 21 32 202
Email: info@ramudden.nl
Website: www.ramudden.nl

NCK.2025.BRL9101.2500001

opdrachtgever:
BROEREN CIVIL SOLUTIONS

halte 90 - Dalemdreef
Tilburg

Tijdelijke verkeersmaatregelen
Afzetting

tekenaar: BHO	30-7-26	vrijgave: JGE	30-7-26
versie: 1.0		blad: 1	van: 1
schaal: n.v.t.		formaat: A2	

tekeningnr.: **202631820-005**

© Ramudden BV

Aan deze tekening kan geen enkele verantwoordelijkheid of aansprakelijkheid worden ontleend door welke partij dan ook, zonder voorafgaande schriftelijke toestemming van Ramudden BV, noch zonder een dergelijke toestemming worden gebruikt voor enig ander werk dan waarvoor het is vervaardigd.