

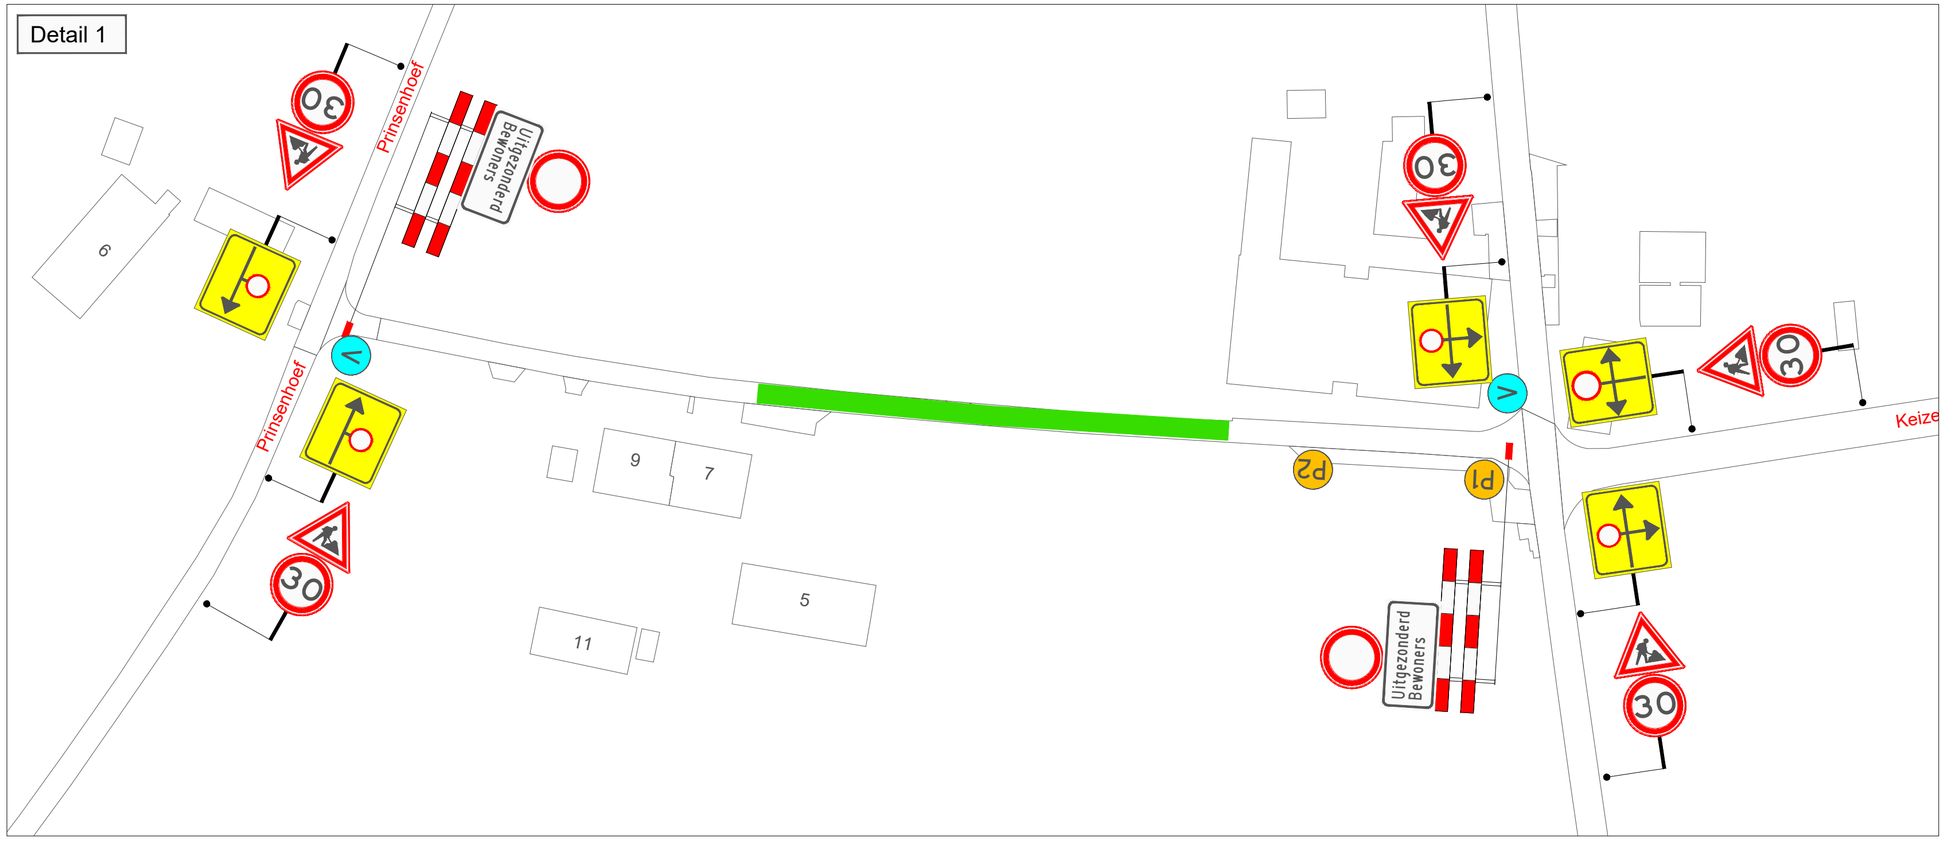


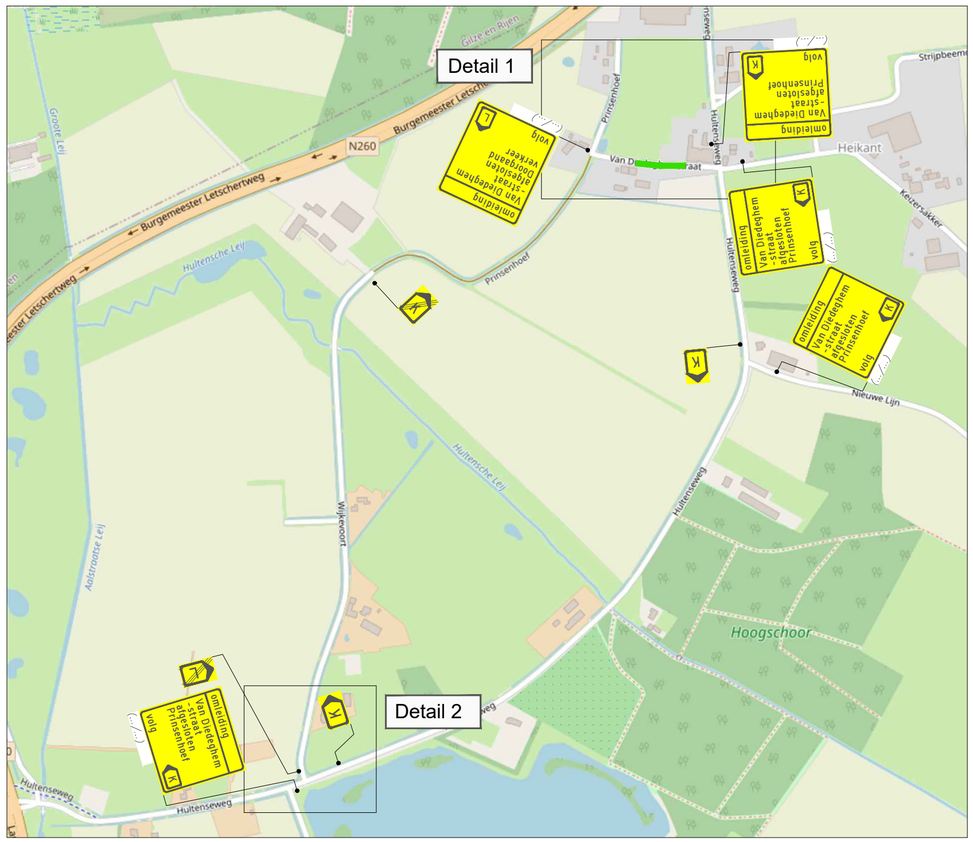

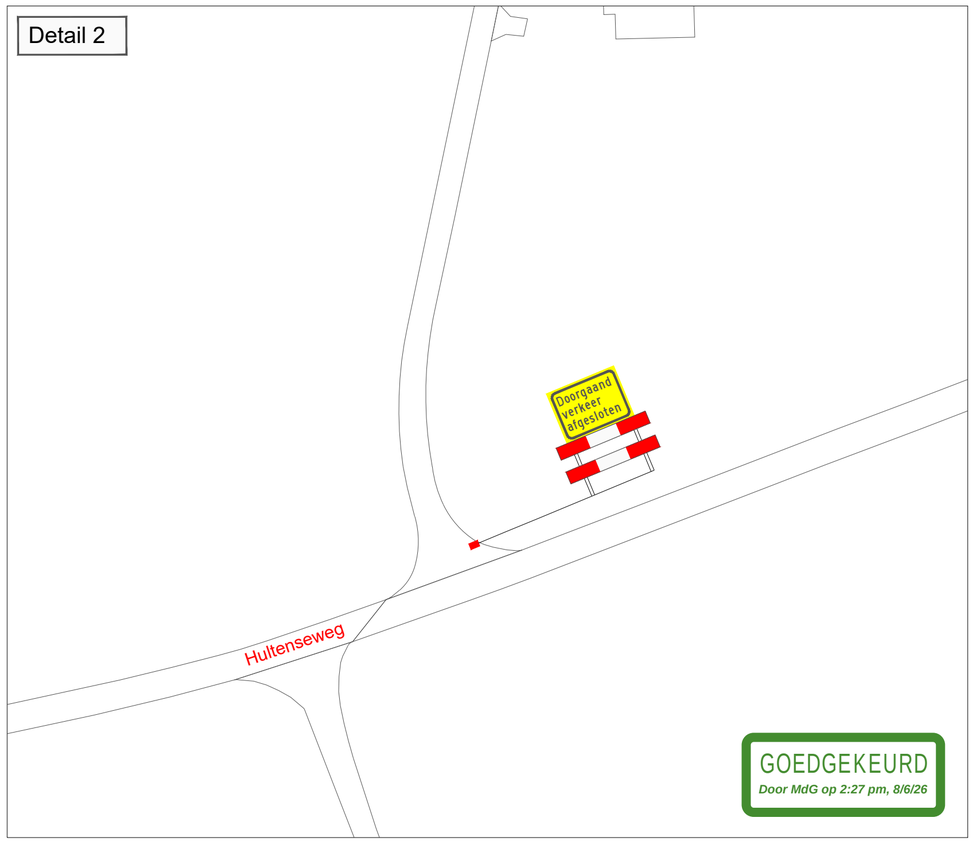

GOEDGEKEURD
Door MdG op 2:27 pm, 8/6/26

VERKLARING

- Werkvak
- Schrikhek
- Geleidebaken / Verkeerskegel
- Vooraankondiging twee weken van te voren plaatsen
- Parkeerverbod twee weken van te voren plaatsen

Deze weg is dicht van (datum) t/m (datum)
(.../...)



- afplakken/afkruisen conflicterende bewegwijzering en bebording
- de locatie van bebording is indicatief, de exacte locatie wordt op het werk bepaald

LOCATIE



Wijziging	Datum	Omschrijving	Tekenaar	Controle
D	13-07-26		P. Schalker	R.vdWerf
C	06-07-26		P. Schalker	R.vdWerf
B	03-07-26		P. Schalker	R.vdWerf
A	03-07-26		P. Schalker	R.vdWerf

Opdrachtgever: VAN VULPEN

ZWAMBAG VERKEERSTECHNIEK
Zwambag Verkeerstechniek
Lakerveld 41
4128 LE Lexmond
tel: 0347-443000
E-mail: info@zwambagverkeerstechniek.nl

Project: Van Diedeghemstraat te Tilburg

Onderdeel: Afzetting t.b.v. Civiele werkzaamheden

Formaat:	Schaal:
A2	n.v.t.

Tekening nummer: 26.015.205A02-D

Project nummer:

Referentie opdrachtgever: 70122506

© Zwambag Verkeerstechniek Ontwerp en Advies