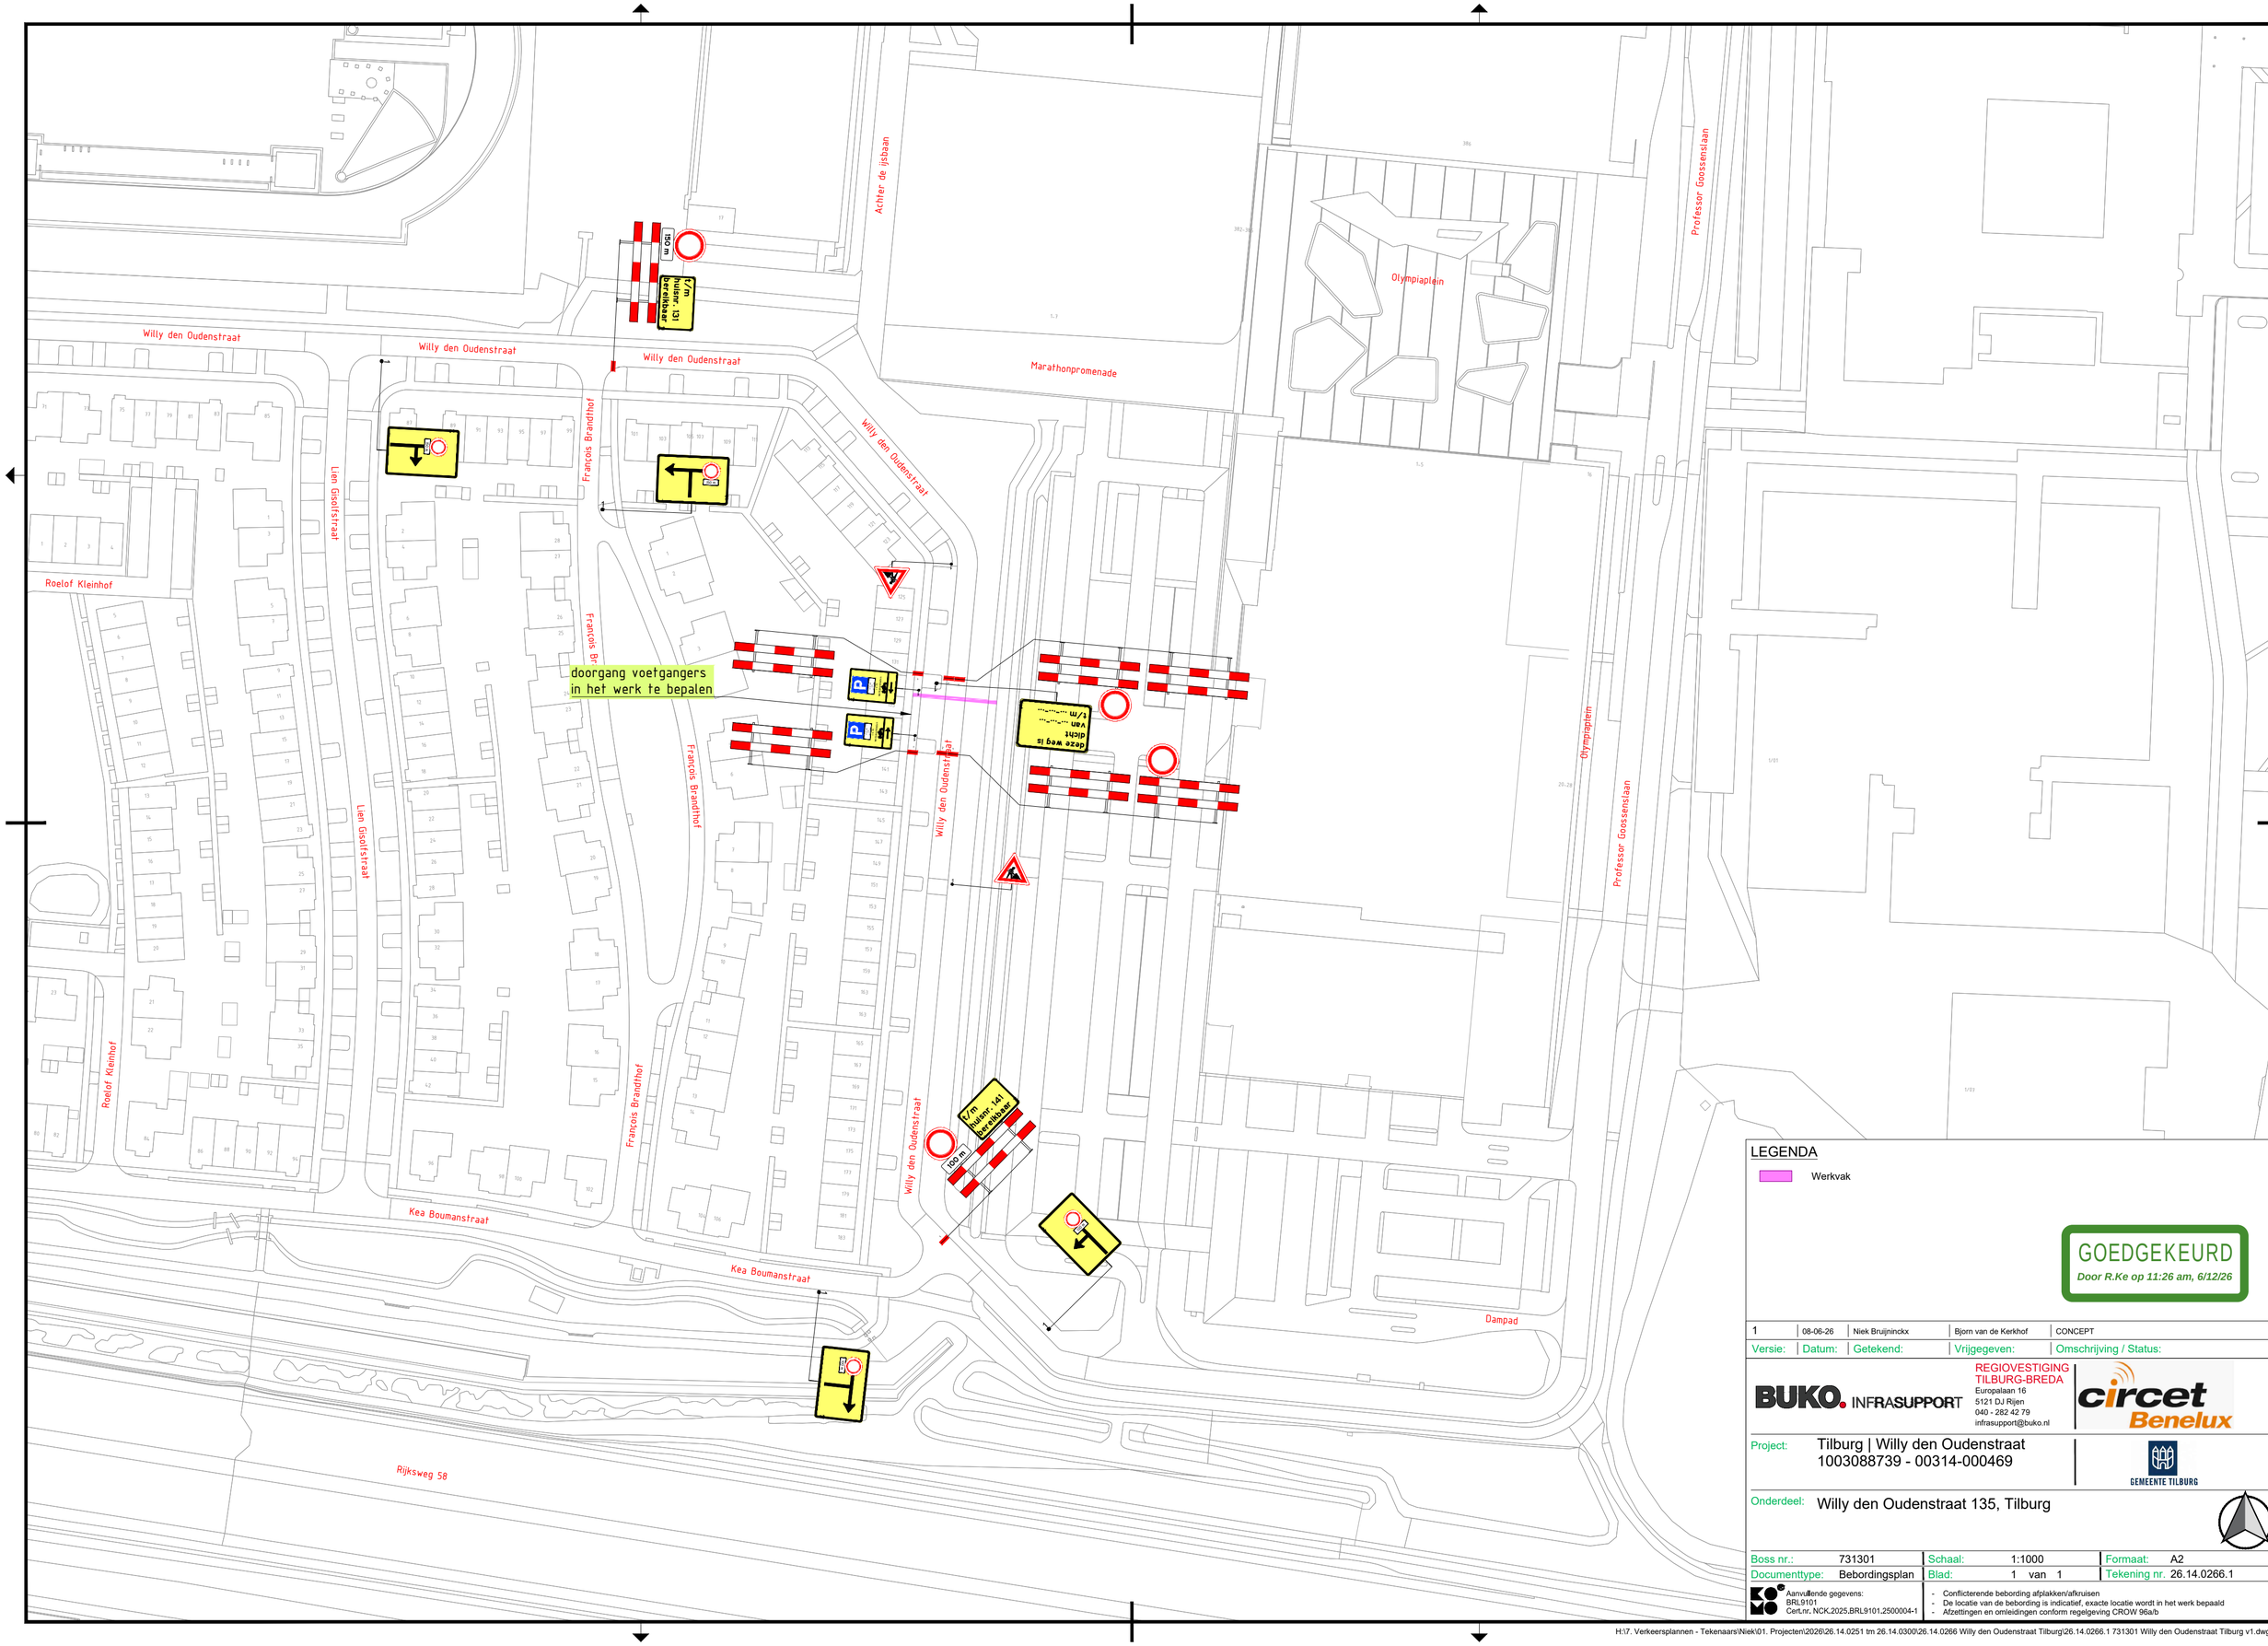


LEGENDA

Werkvak

GOEDGEKEURD

Door R.Ke op 11:26 am, 6/12/26

Versie:	Datum:	Getekend:	Vrijgegeven:	Omschrijving / Status:
1	08-06-26	Niek Bruijninckx	Bjorn van de Kerkhof	CONCEPT

BUKO. INFRASUPPORT

REGIOVESTIGING TILBURG-BREDA
Europalaan 16
5121 DJ Rijen
040 - 282 42 79
infrasupport@buko.nl

circet Benelux

Project: Tilburg | Willy den Oudenstraat
1003088739 - 00314-000469

GEMEENTE TILBURG

Onderdeel: Willy den Oudenstraat 135, Tilburg

Boss nr.:	731301	Schaal:	1:1000	Formaat:	A2
Documenttype:	Bebordingsplan	Blad:	1 van 1	Tekening nr.	26.14.0266.1

Aanvullende gegevens:
BRL9101
Cert.nr. NCK.2025.BRL9101.2500004-1

- Conflicterende bebording afplakken/afkruisen
- De locatie van de bebording is indicatief, exacte locatie wordt in het werk bepaald
- Afzettingen en omleidingen conform regelgeving CROW 96a/b

H:\7. Verkeersplannen - Tekenaars\Niek\01. Projecten\2026\26.14.0251 tm 26.14.0300\26.14.0266 Willy den Oudenstraat Tilburg\26.14.0266.1 731301 Willy den Oudenstraat Tilburg v1.dwg