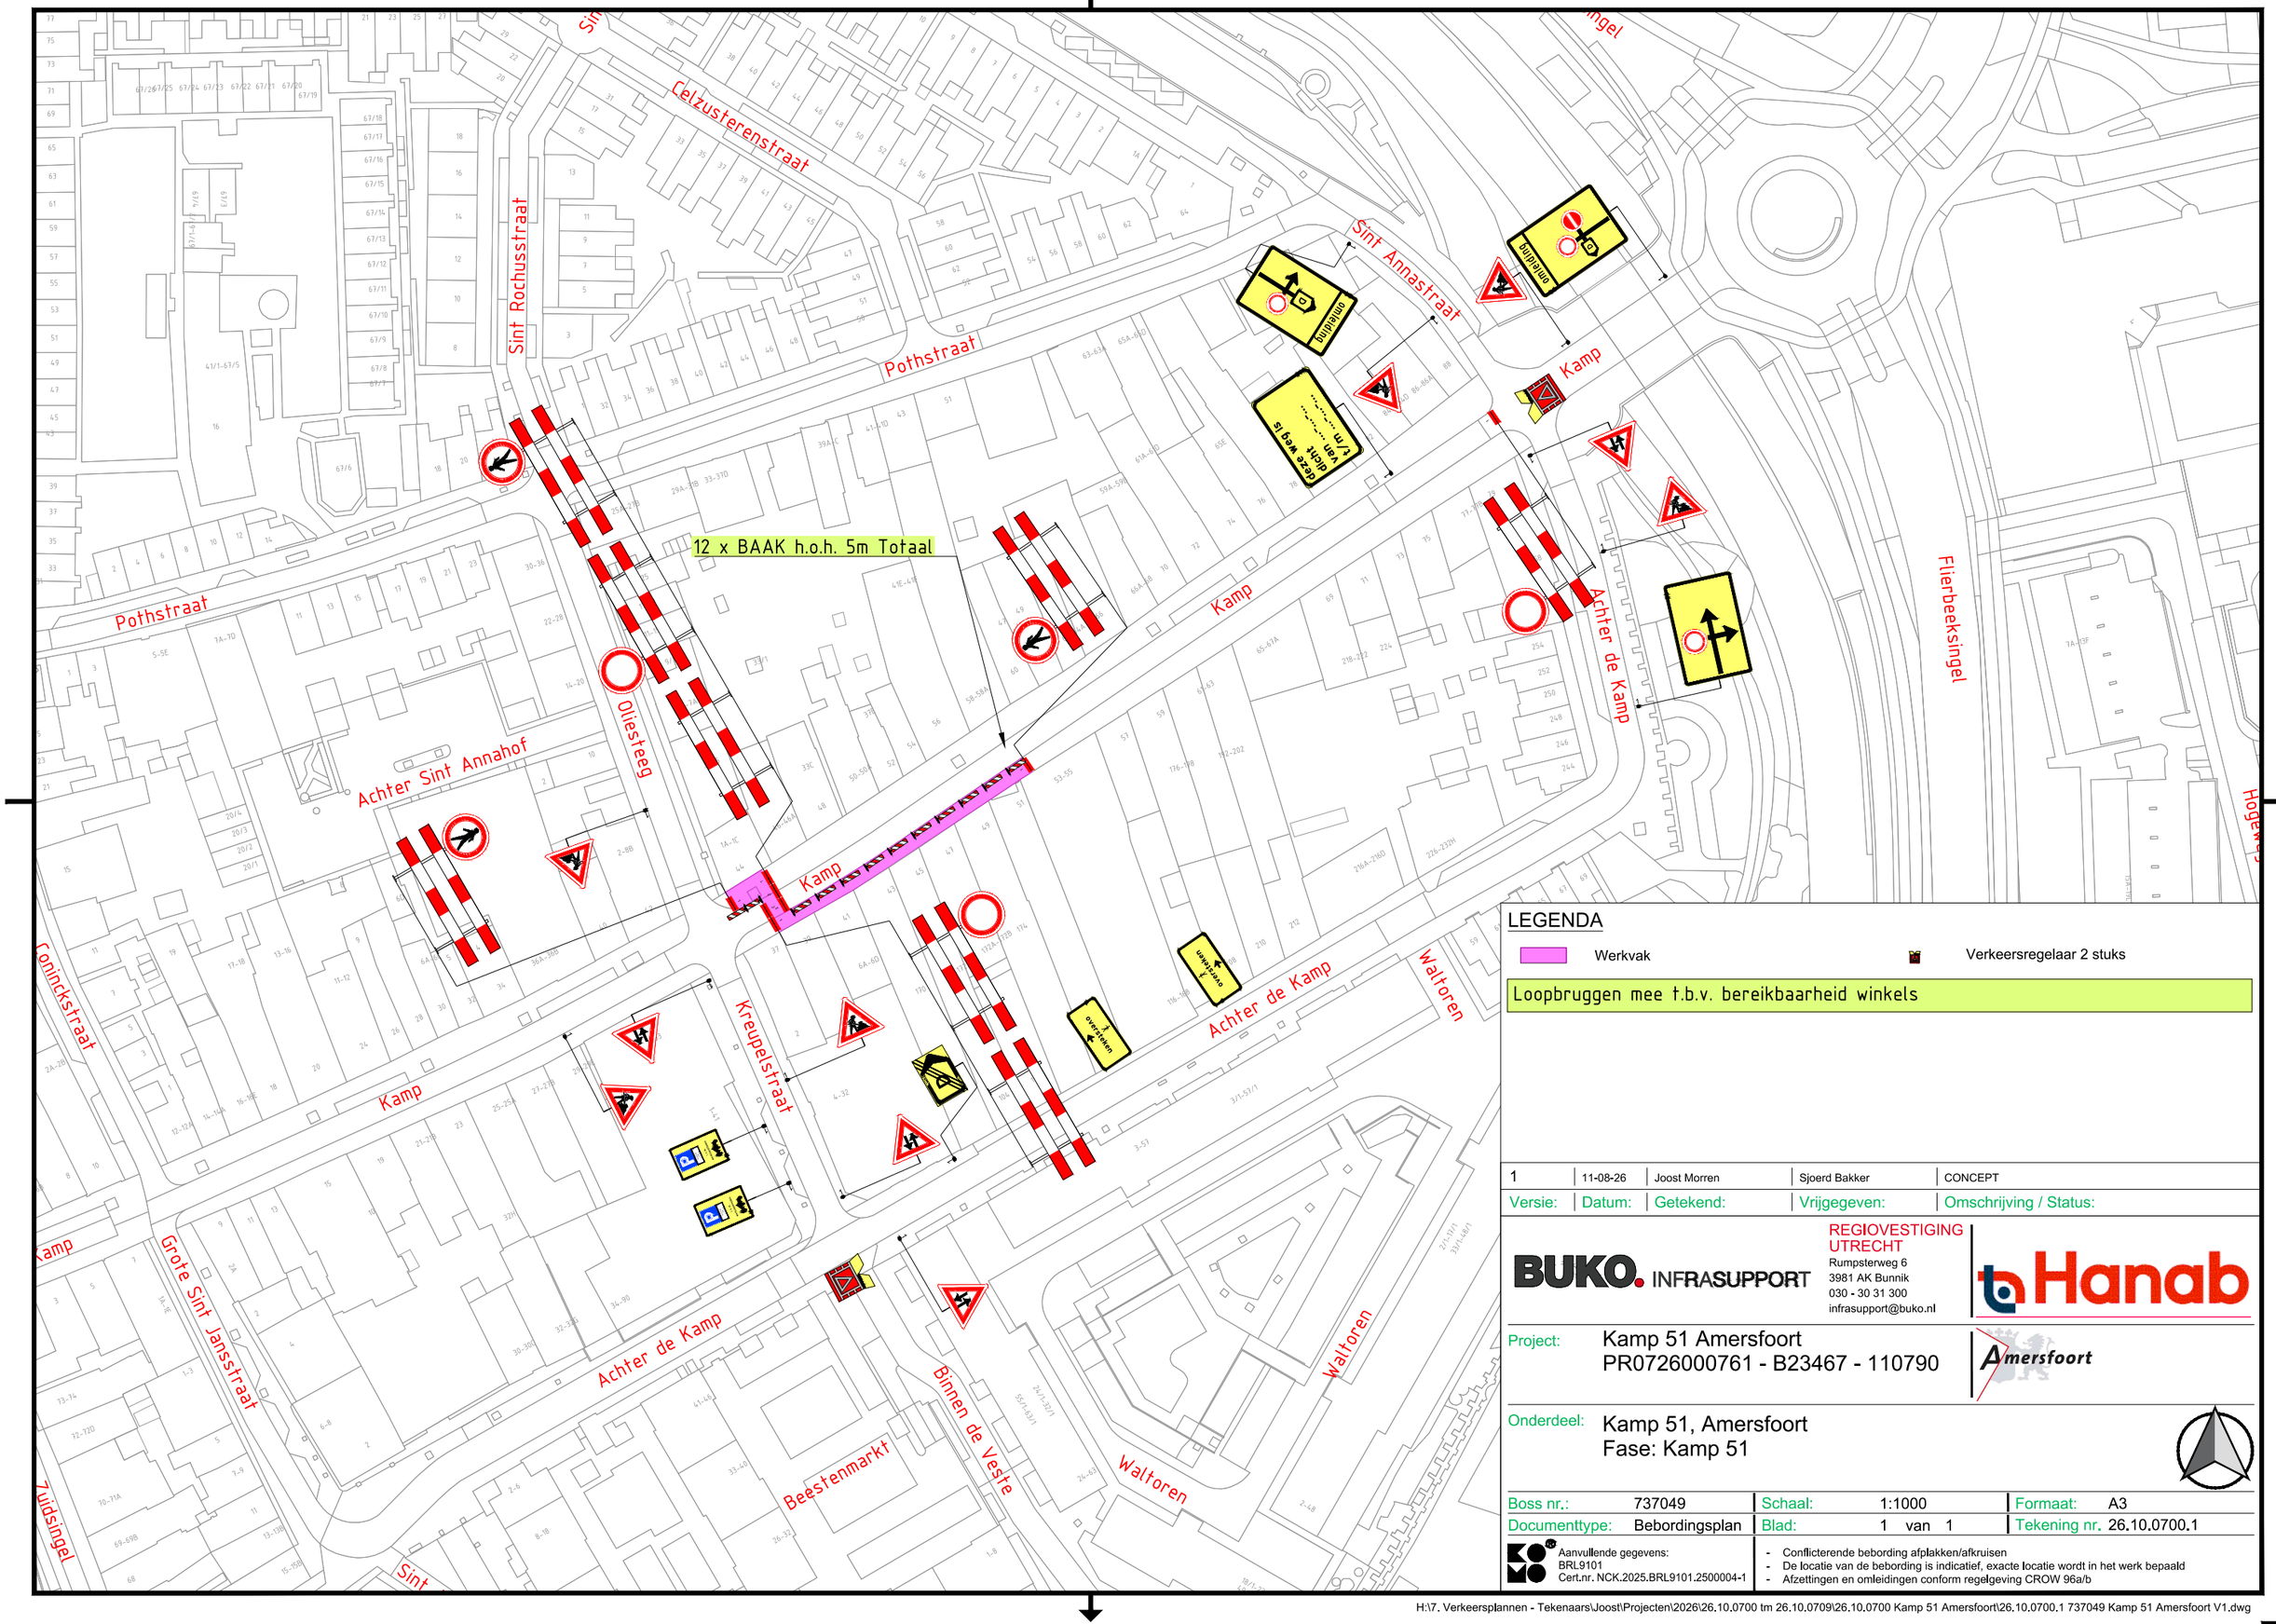


Versie:	Datum:	Getekend:	Vrijgegeven:	Omschrijving / Status:
1	11-08-26	Joost Morren	Sjoerd Bakker	CONCEPT

BUKO. INFRASUPPORT

REGIOVESTIGING UTRECHT
Rumpsterweg 6
3981 AK Bunnik
030 - 30 31 300
infrasupport@buko.nl

Hanab

Project: Kamp 51 Amersfoort
PR0726000761 - B23467 - 110790

Amersfoort

Onderdeel: Kamp 51, Amersfoort
Fase: Kamp 51

Boss nr.:	737049	Schaal:	1:1000	Formaat:	A3
Documenttype:	Bebordingsplan	Blad:	1 van 1	Tekening nr.	26.10.0700.1

Aanvullende gegevens:
BRL9101
Cert.nr. NCK.2025.BRL9101.2500004-1

- Conflicterende bebording afplakken/afkruisen
- De locatie van de bebording is indicatief, exacte locatie wordt in het werk bepaald
- Afzettingen en omleidingen conform regelgeving CROW 96a/b

H:\7. Verkeersplannen - Tekenaars\Joost\Projecten\2026\26.10.0700 tm 26.10.0709\26.10.0700 Kamp 51 Amersfoort\26.10.0700.1 737049 Kamp 51 Amersfoort V1.dwg