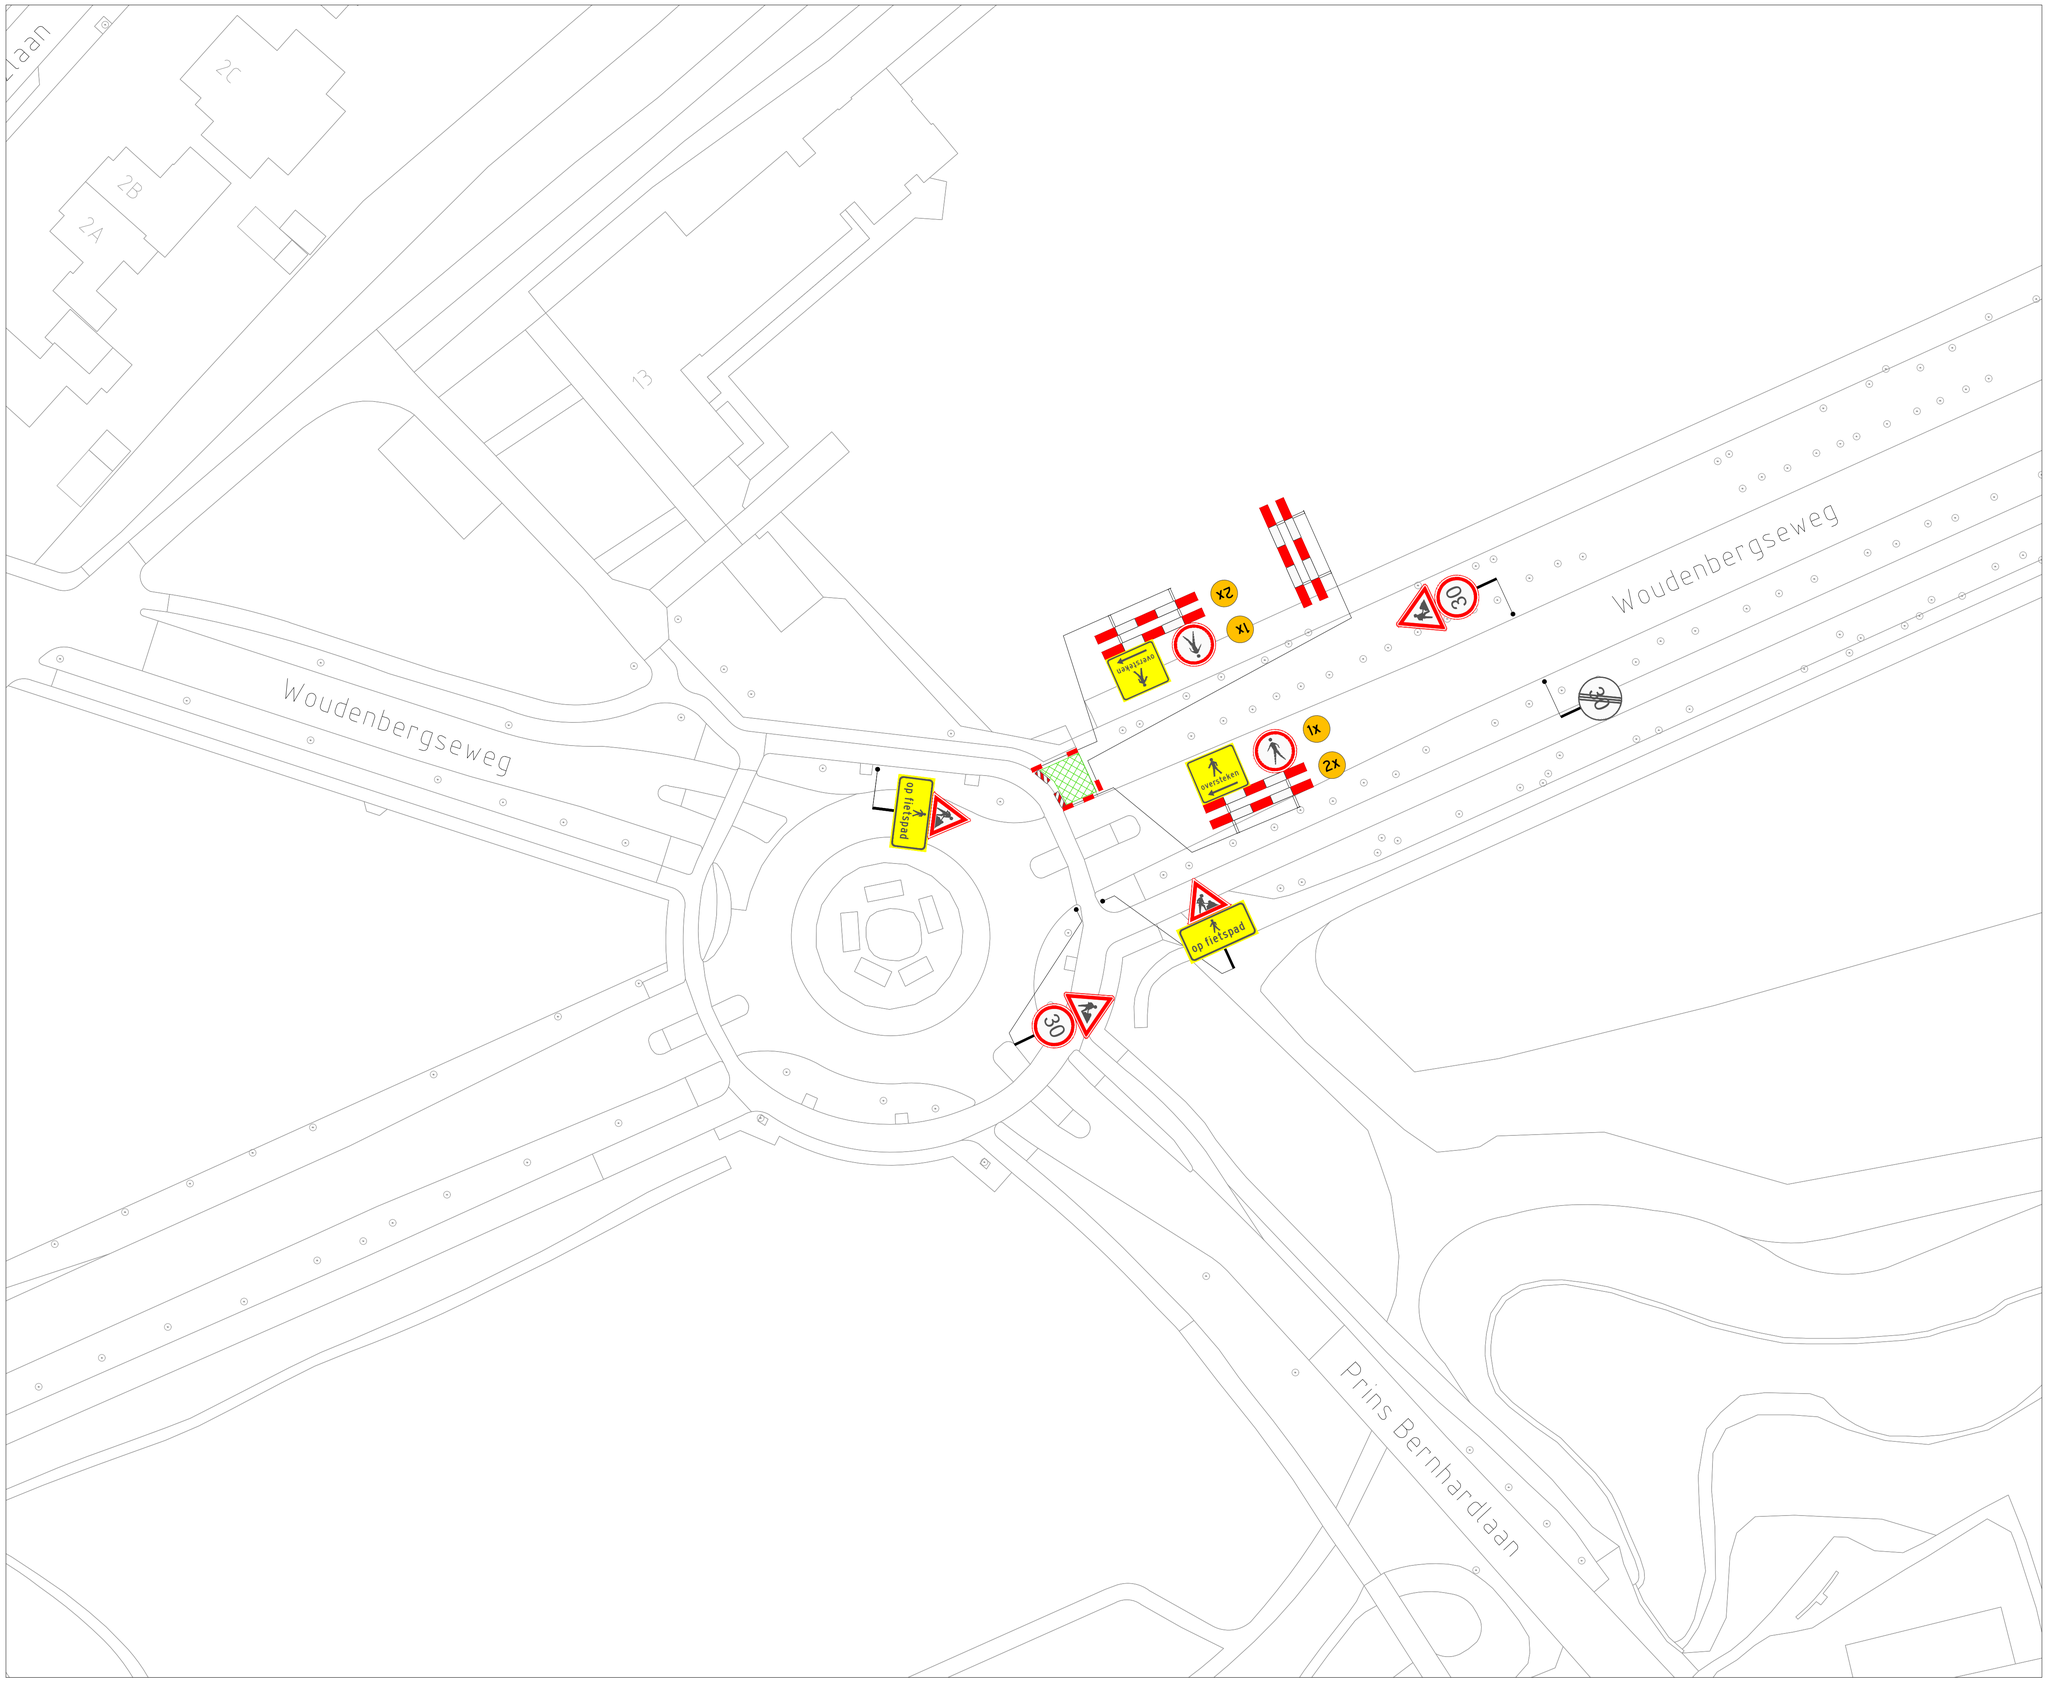


Project: Woudenbergseweg, Zeist
PR0725006635

Onderdeel: Toepassen tijdelijke verkeersmaatregelen

Opdrachtgever: rit Ravesteijn Infra & Telecom

Legenda

- Werkvak
- Schrikhek
- Geleidebaken

Gebr. van Egdom & Zn.
Verkeerswerken
Diederik Sonoyweg 7
1509 BR Zaandam
tel: 06-22491636
E-mail : info@HvEverkeer.nl
Website : www.HvEverkeer.nl

Wijziging	Datum	Omschrijving	Tekenaar	Controle
A	02-11-2026	Definitief	B. van der Velde	A. de Leeuw

Tekening nummer: 26.14.315.1-A

© HvE Verkeerswerken Ontwerp en Advies