



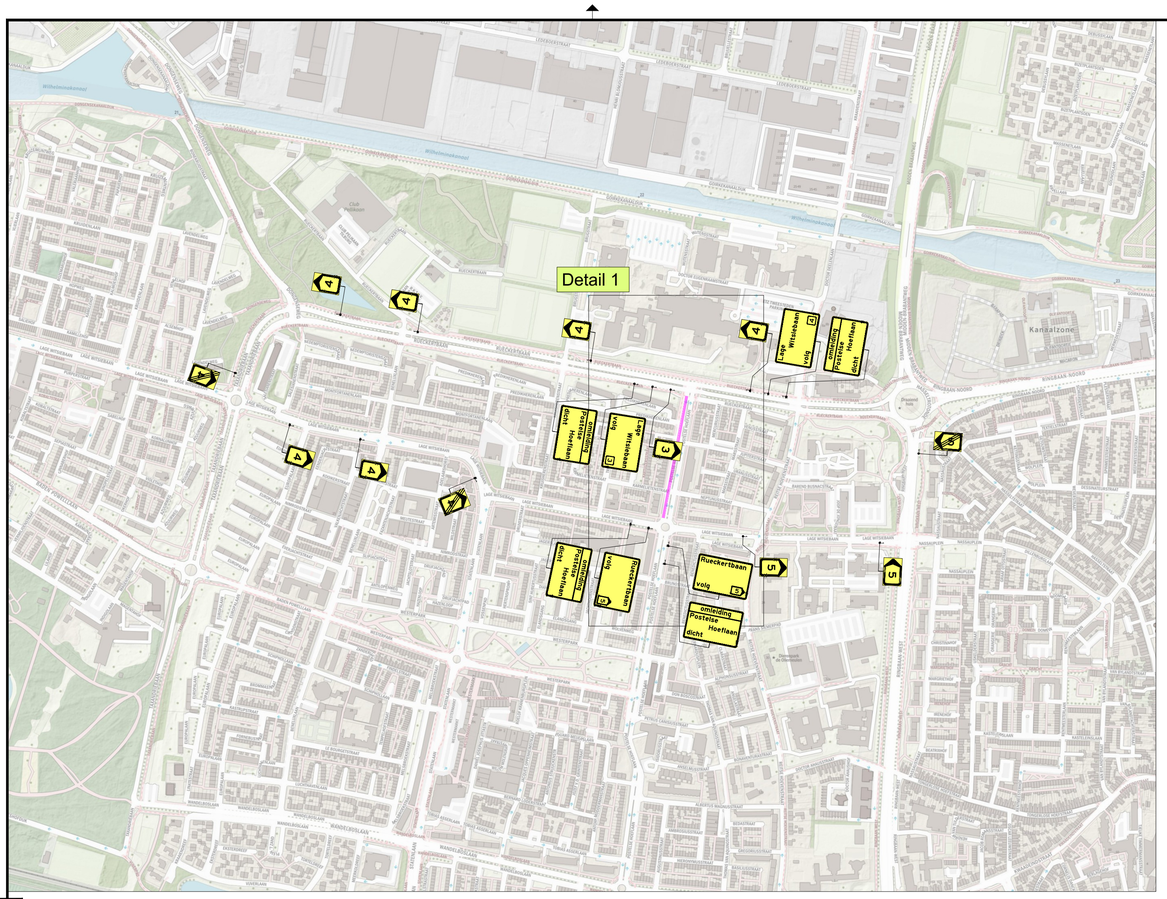

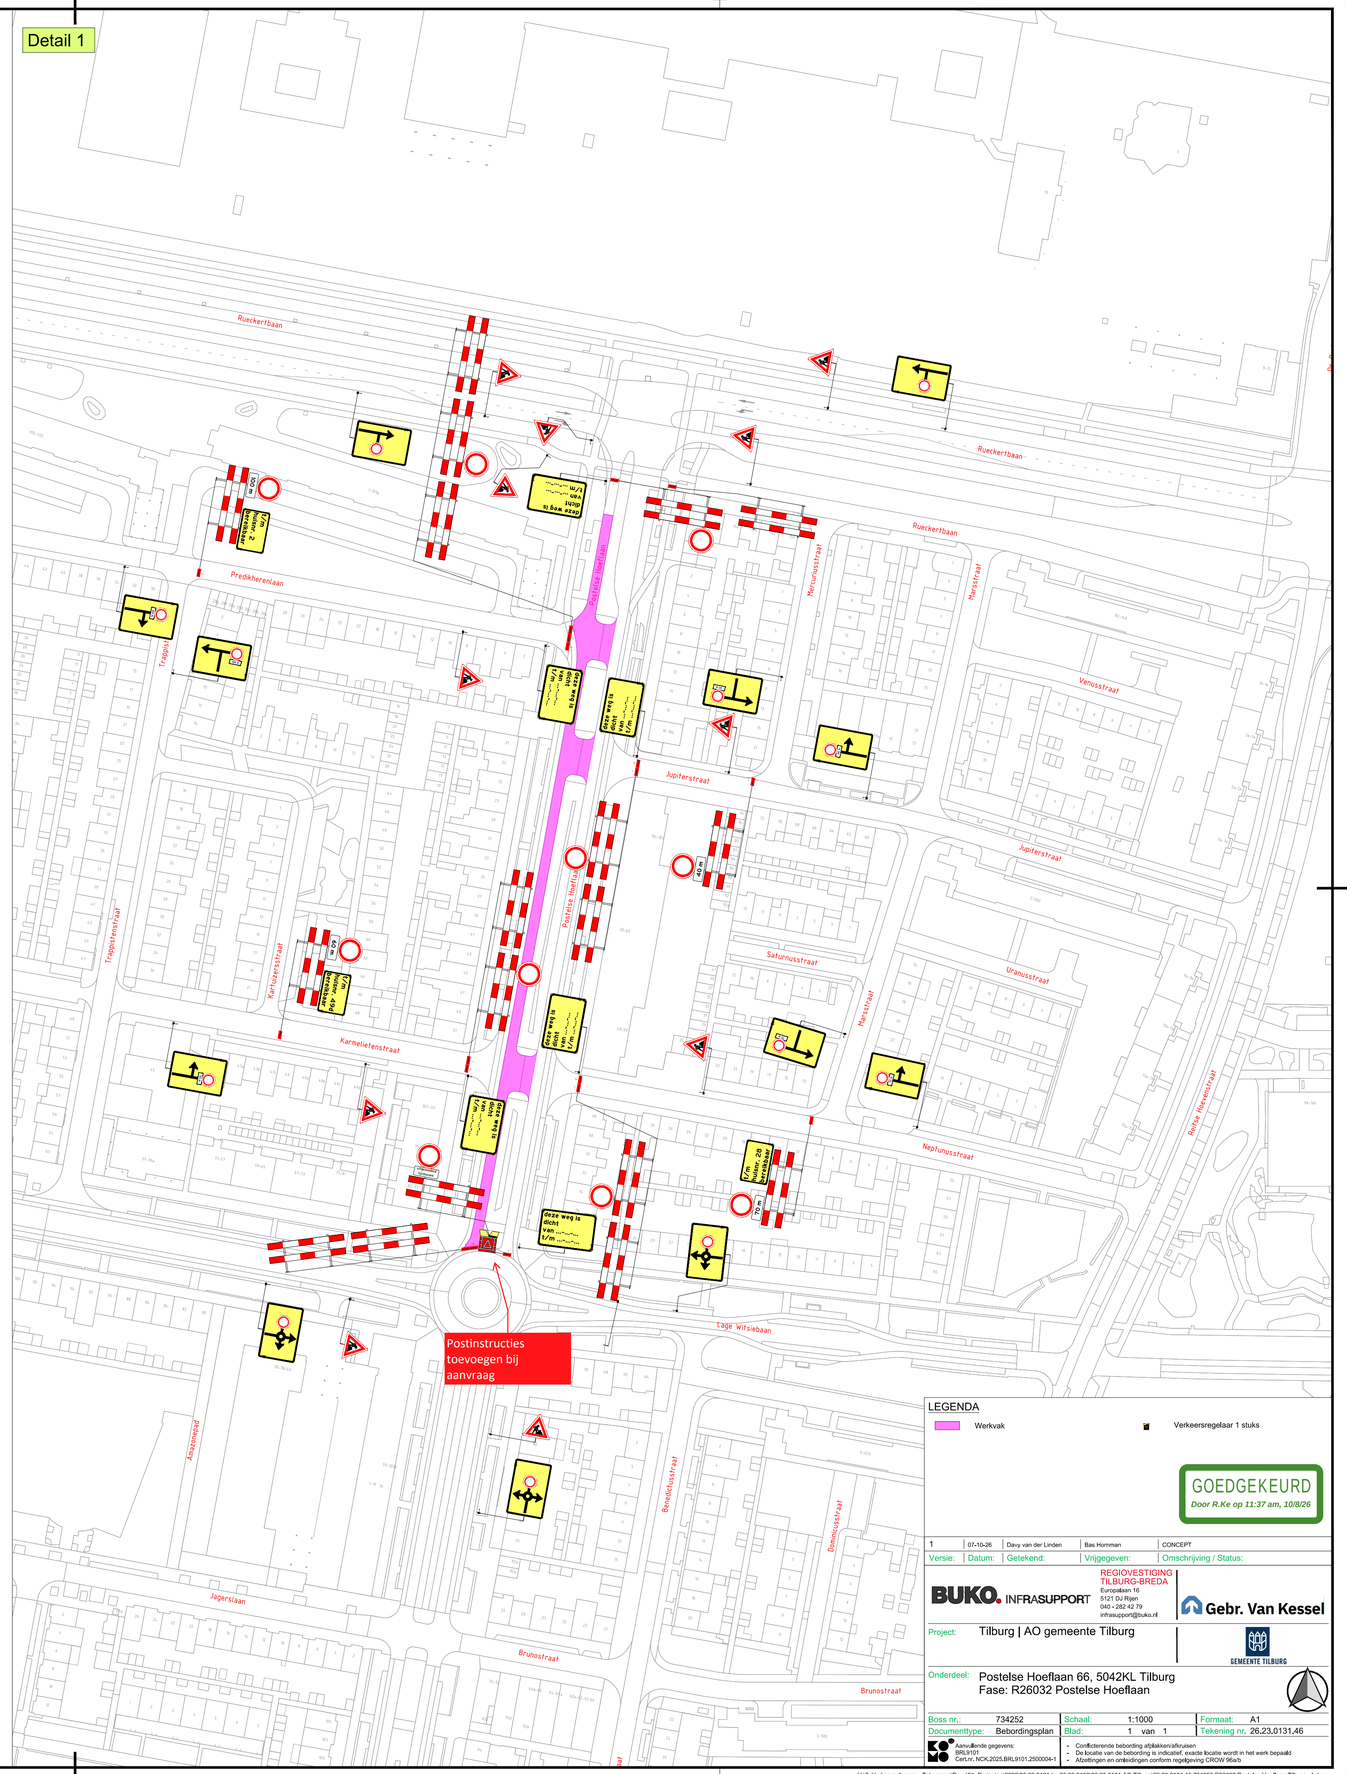

LEGENDA

Werkvak

Verkeersregelaar 1 stuks

GOEDGEKEURD
Door R.Ke op 11:37 am, 10/8/26

Versie:	Datum:	Getekend:	Vrijgegeven:	Omschrijving / Status:
1	07-10-26	Davy van der Linden	Bas Homman	CONCEPT

BUKO. INFRASUPPORT
REGIOVESTIGING TILBURG-BREDA
Europalaan 16
5121 DJ Rijen
040 - 282 42 79
infrasupport@buko.nl

Gebr. Van Kessel

Project: Tilburg | AO gemeente Tilburg

GEMEENTE TILBURG

Onderdeel: Postelse Hoeflaan 66, 5042KL Tilburg
Fase: R26032 Postelse Hoeflaan

Boss nr.:	734252	Schaal:	1:1000	Formaat:	A1
Documenttype:	Bebordingsplan	Blad:	1 van 1	Tekening nr.	26.23.0131.46

Aanvullende gegevens:
BRL9101
CertLnr. NCK.2025.BRL9101.2500004-1

- Conflicterende bebording afplakken/afkruisen
- De locatie van de bebording is indicatief, exacte locatie wordt in het werk bepaald
- Afzettingen en ombeidingen conform regelgeving CROW 96a/b

H:\7. Verkeersplannen - Tekenaars\Davy\01. Projecten\2026\26.23.0101 tm 26.23.0150\26.23.0131 AO Tilburg\26.23.0131.46 734252 R26032 Postelse Hoeflaan Tilburg v1.dwg