


B34/B36



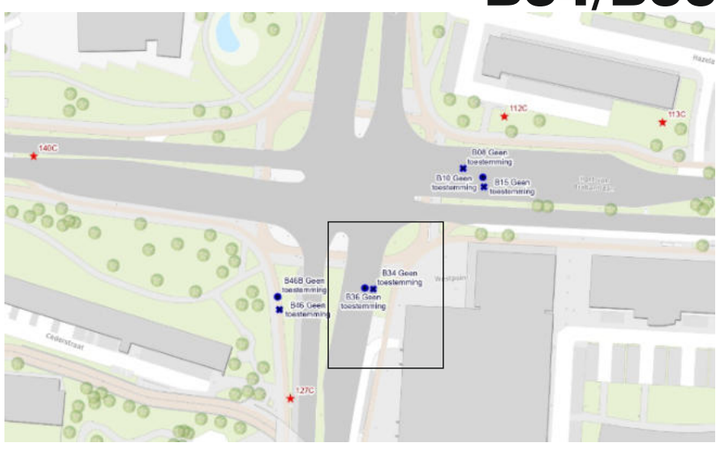


B10/B15

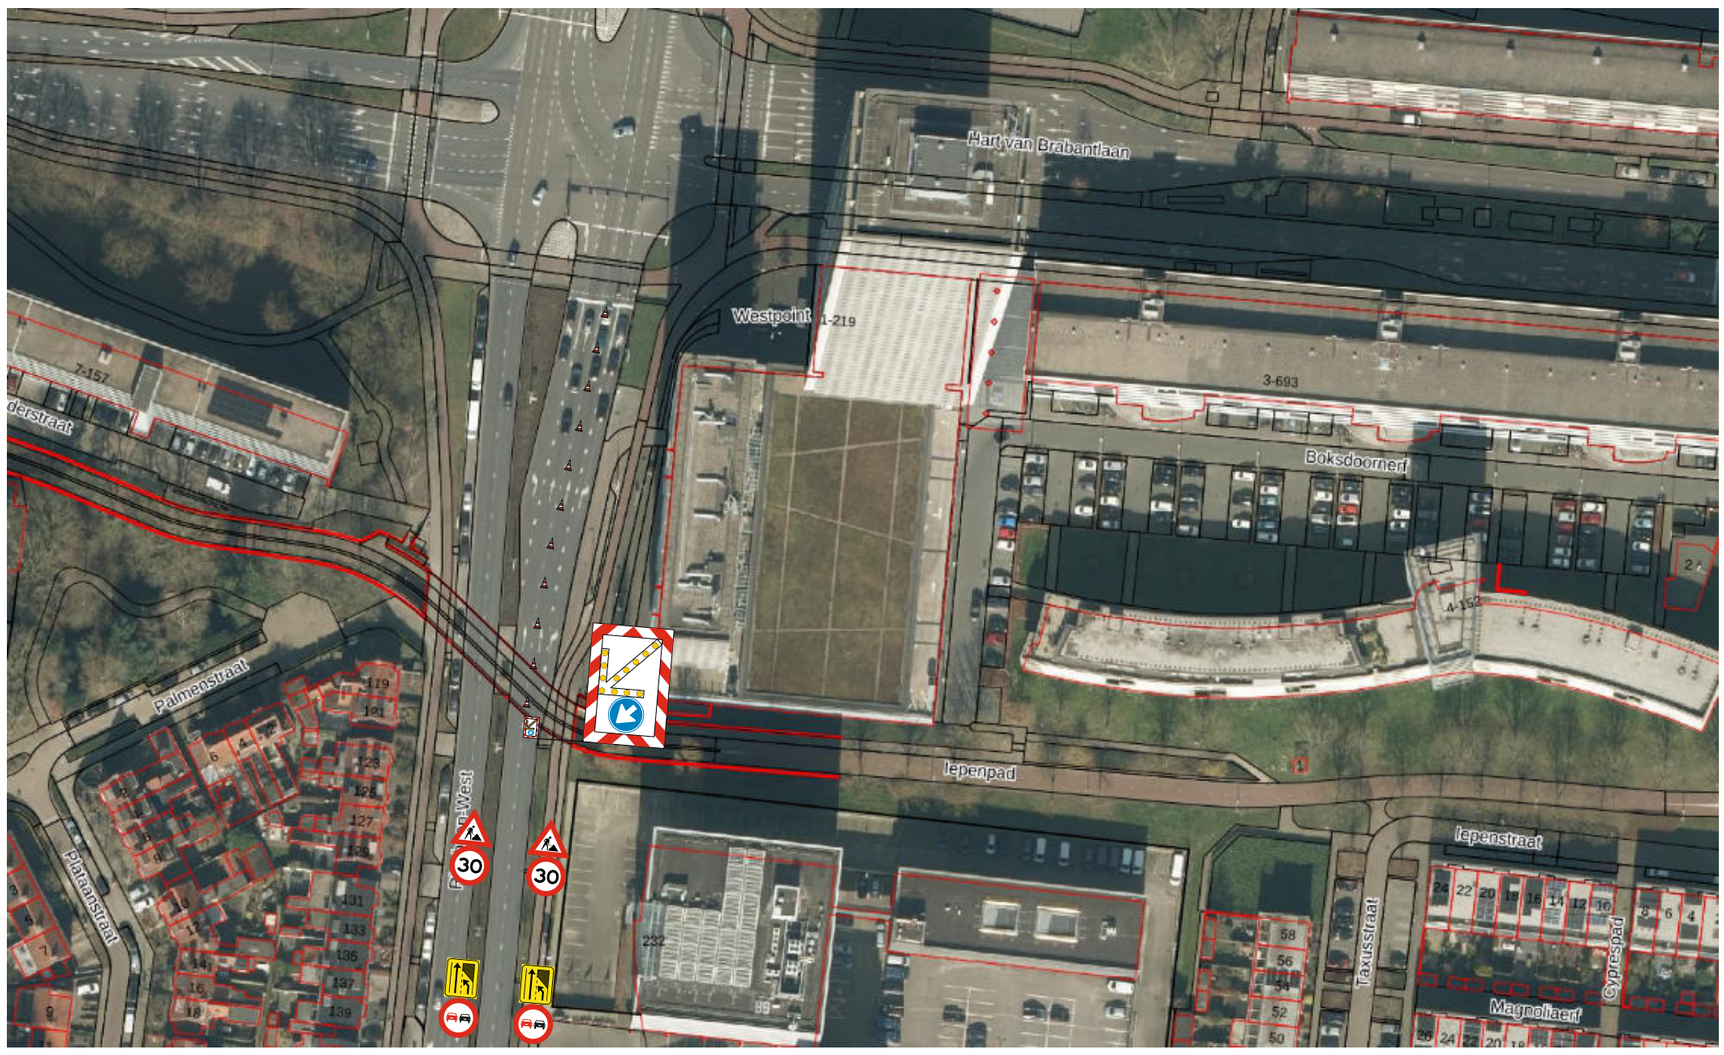

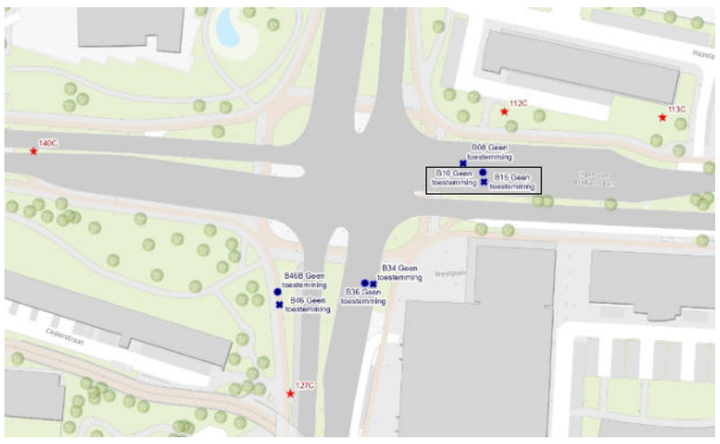


B08



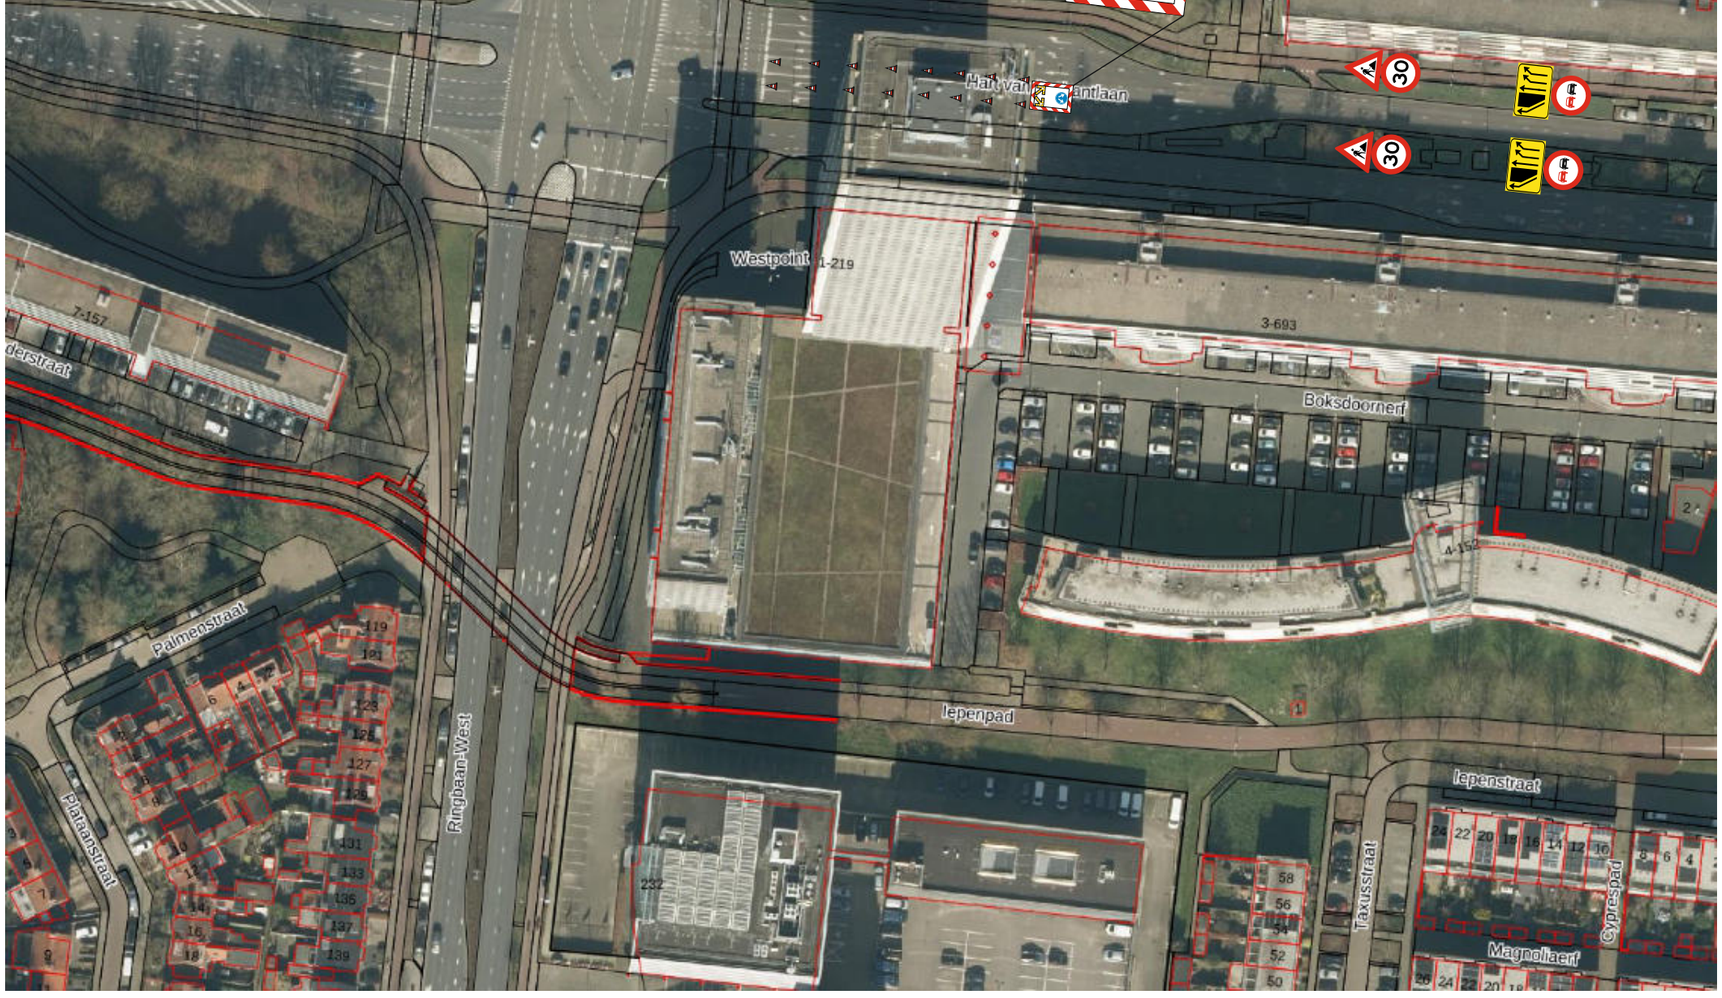

GOEDGEKEURD

Door MdG op 1:00 pm, 8/31/26

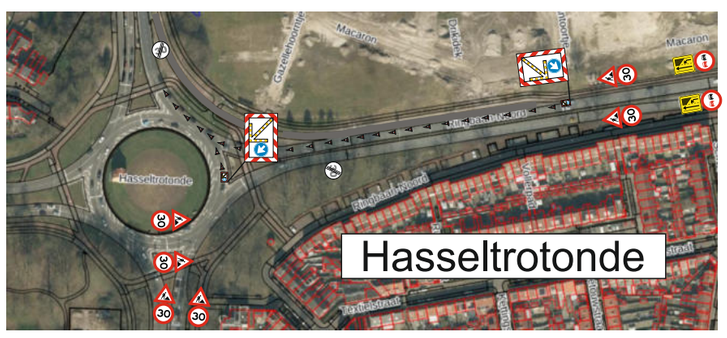

OPDRACHTGEVER: unihorn verbinders in infra

ONDERDEEL: Kruising Ringbaan West Tilburg
Professor Cobbenhagenlaan – Hart van Brabantlaan.

	GETEKEND:	DATUM:	Paraaf:
GET:	MvK		
GEZ:			
VRU:			
WU:			

Krans.nl

Burgemeester Grollemanweg 7
9405 TN Assen

info@krans.nl
0592-302792

ISO 9001, VCA** en BRL9101

SCHAAL:

FORMAAT: A3

PROJECT NR.

TEK. NR. Kruising Ringbaan West Tilburg
Professor Cobbenhagenlaan – Hart van Brabantlaan.