


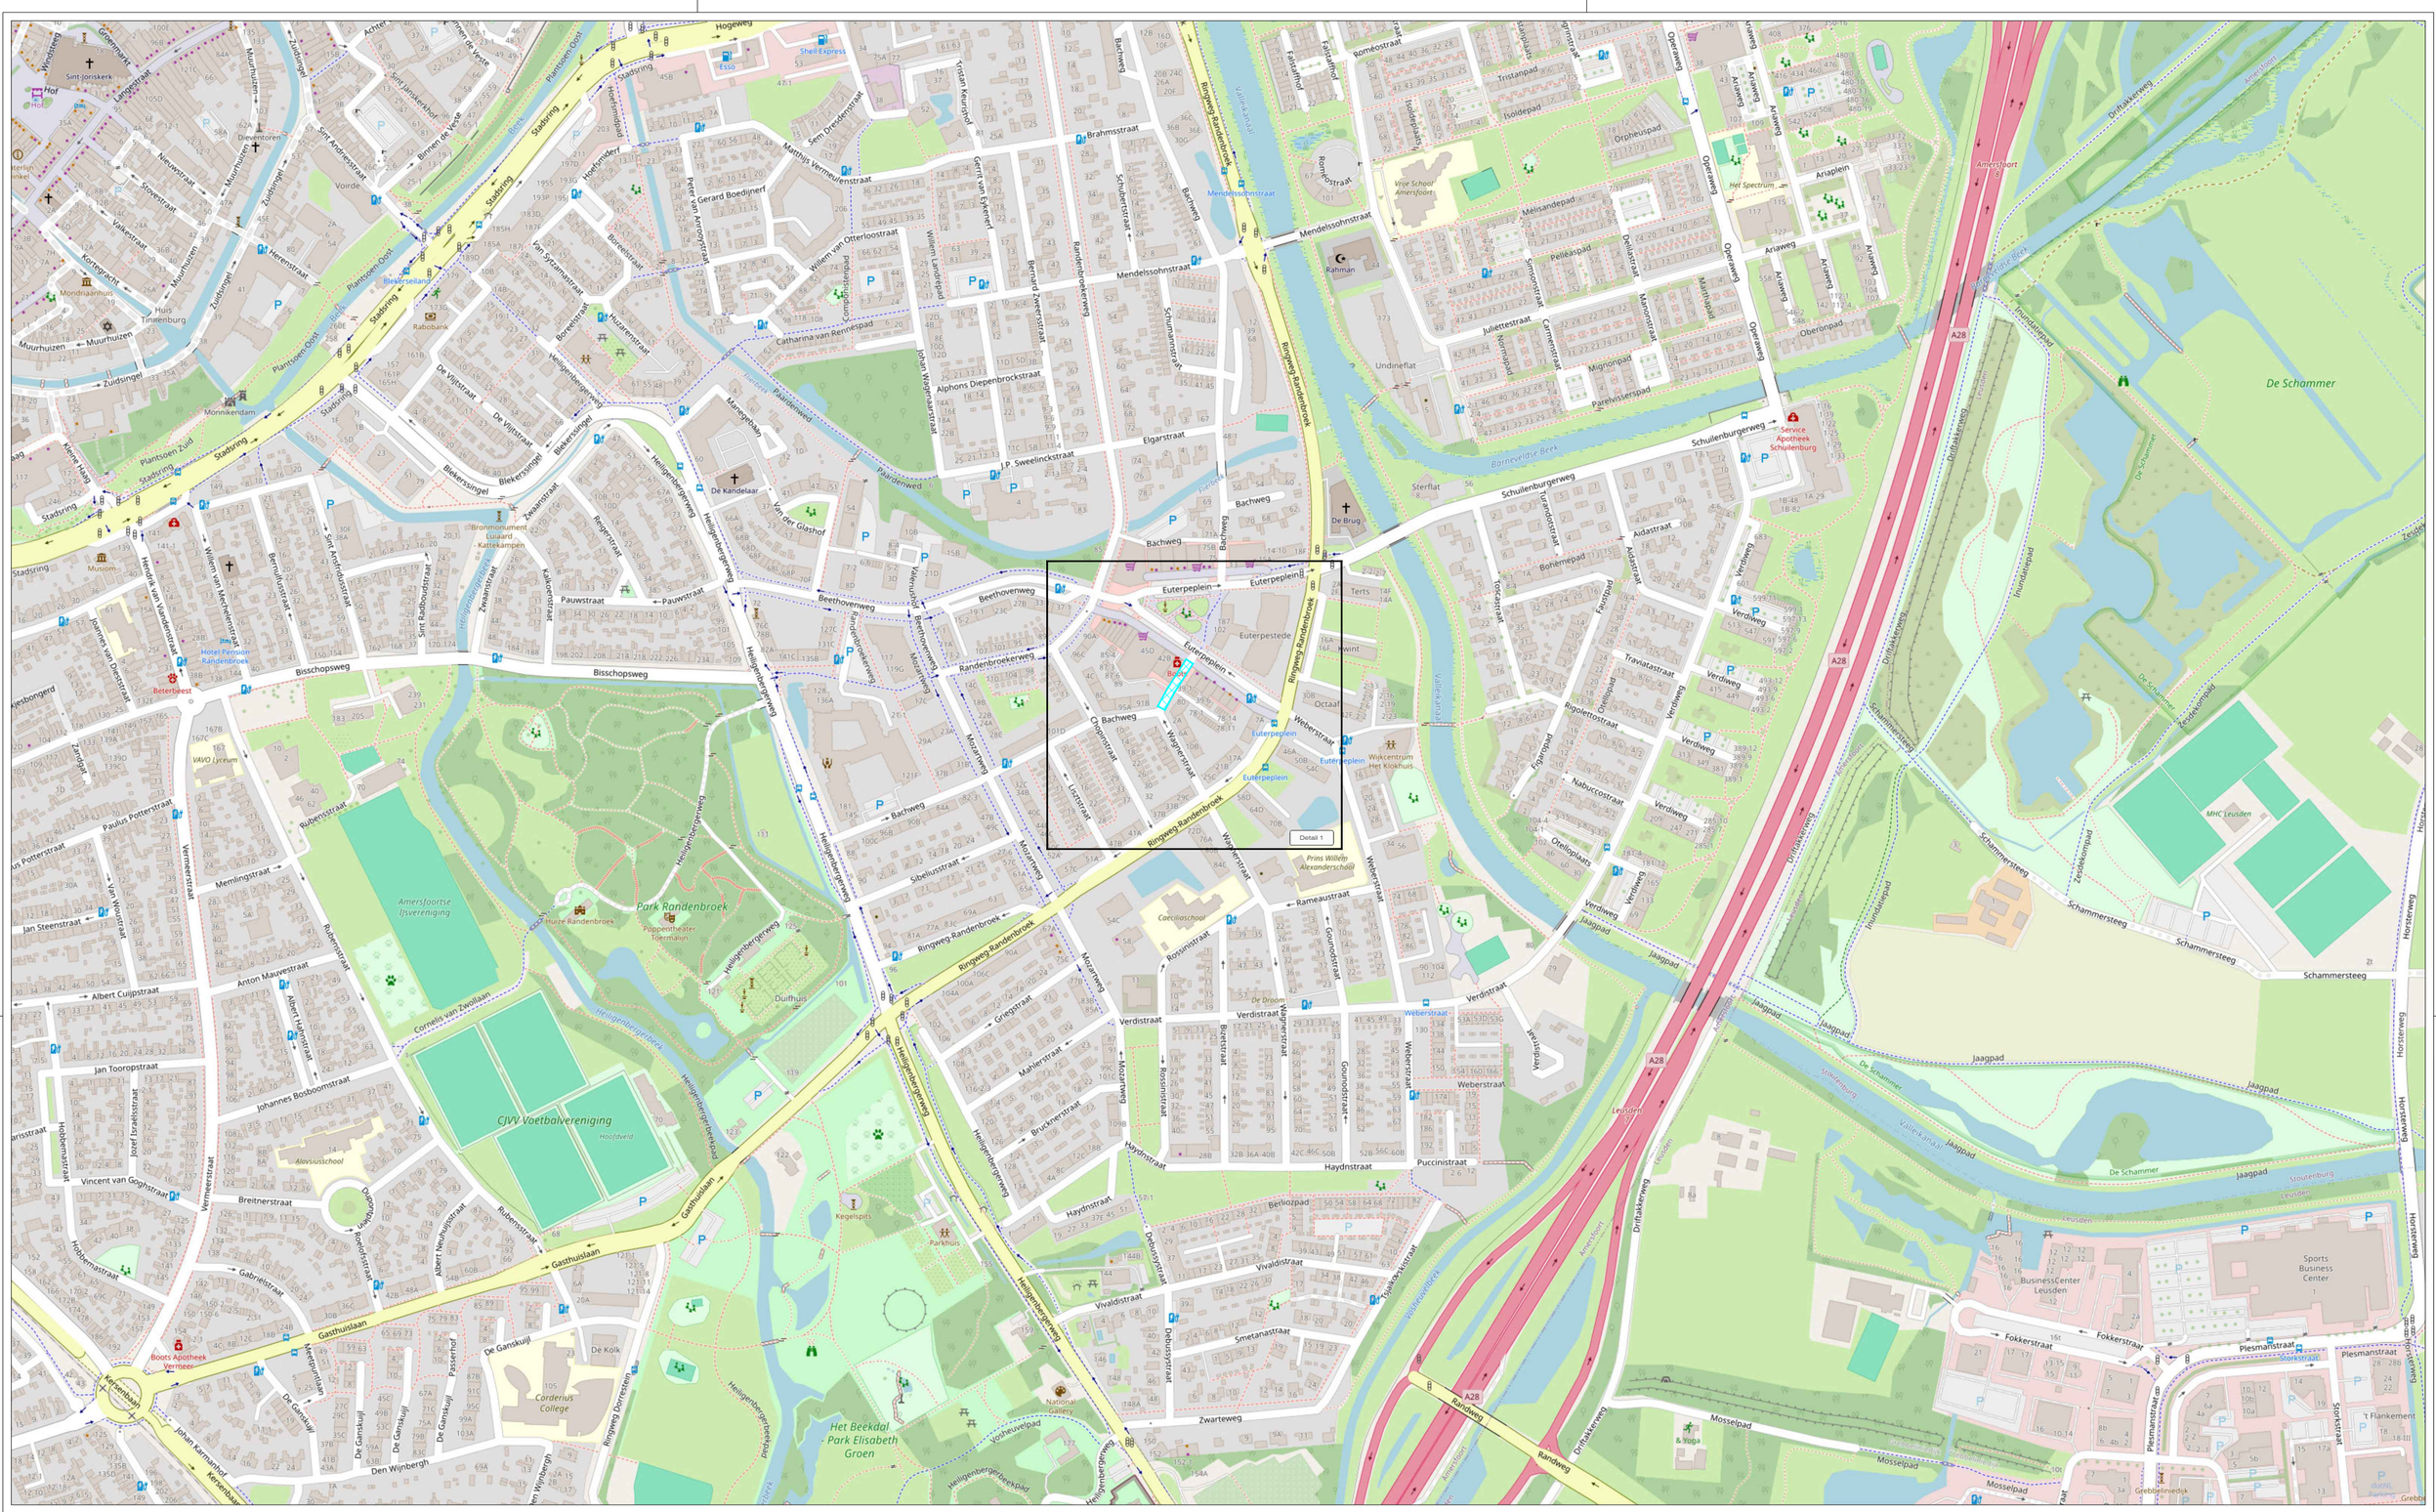

LEGENDA

- Werkruimte
- Conflicterende bebording afplakken
- De exacte plaatsing van de bebording wordt op locatie bepaald

CHECKLIST

Verkeersregelaar(s) ☐	Tijdelijke verlichting ☐	Barrier ☐

OPDRACHTGEVER: PLEGT-VOS

PROJECT: Her. Lisztstraat e.o., Amersfoort
Fase 1B, Euterpeplein

		DATUM:	PARAAF:
GET:	JVE	30-10-2026	
GEC:	JEG	30-10-2026	
GEW:			
VRIJ:			

VERSIE: A

PROJECT NR: A2634660 SCHAAL: NVT

TEKENING NR: STN01B FORMAAT: A1

Vestiging Rijssen: Fahrenheitstraat 13, 7461 JA RIJSSEN
Vestiging Beilen: De Hanekampen 13, 9411 XN BEILEN
Vestiging Bunschoten: Ampèreweg 3, 3752 LR BUNSCHOTEN
Tel: +31 (0)548 82 09 90 info@savetrafficnederland.nl www.savetrafficnederland.nl

Save Traffic Nederland
Advies, ontwerp en uitvoering tijdelijke verkeersmaatregelen

CONCEPT
© OpenStreetMap-auteurs
KOMO® NCK.2026.BRL9101.2600005-