


Transportroute

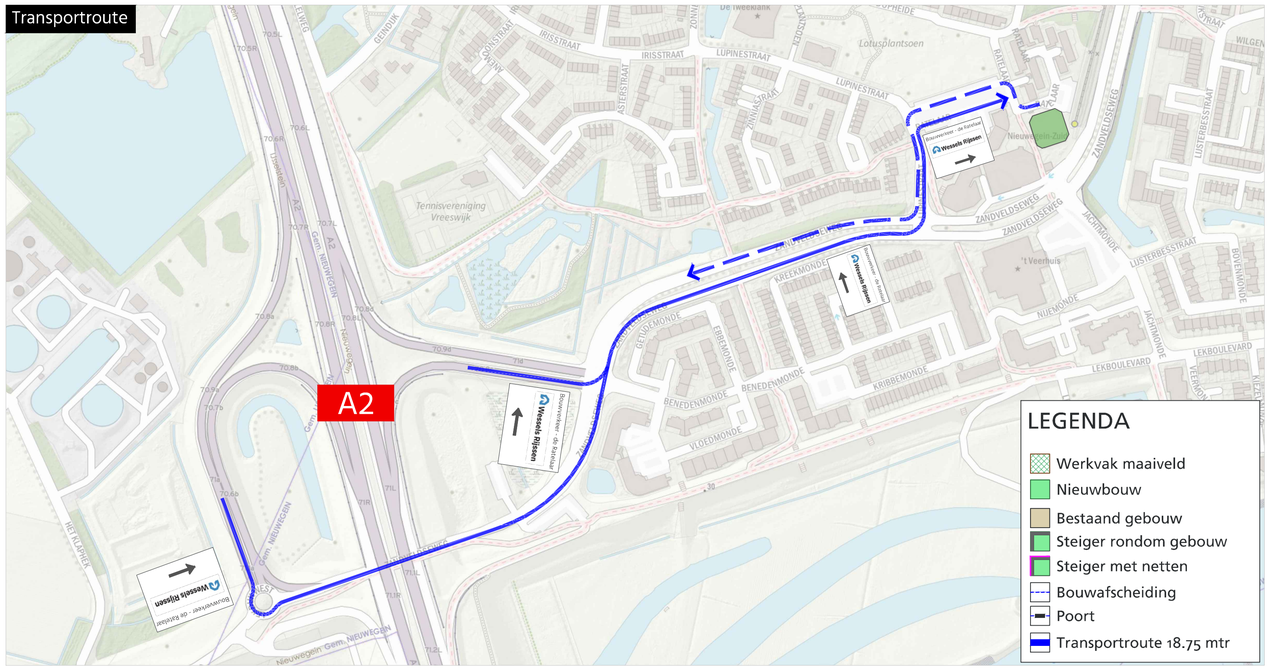

Bouwplaats
tijdens opbouw nieuwe gevel

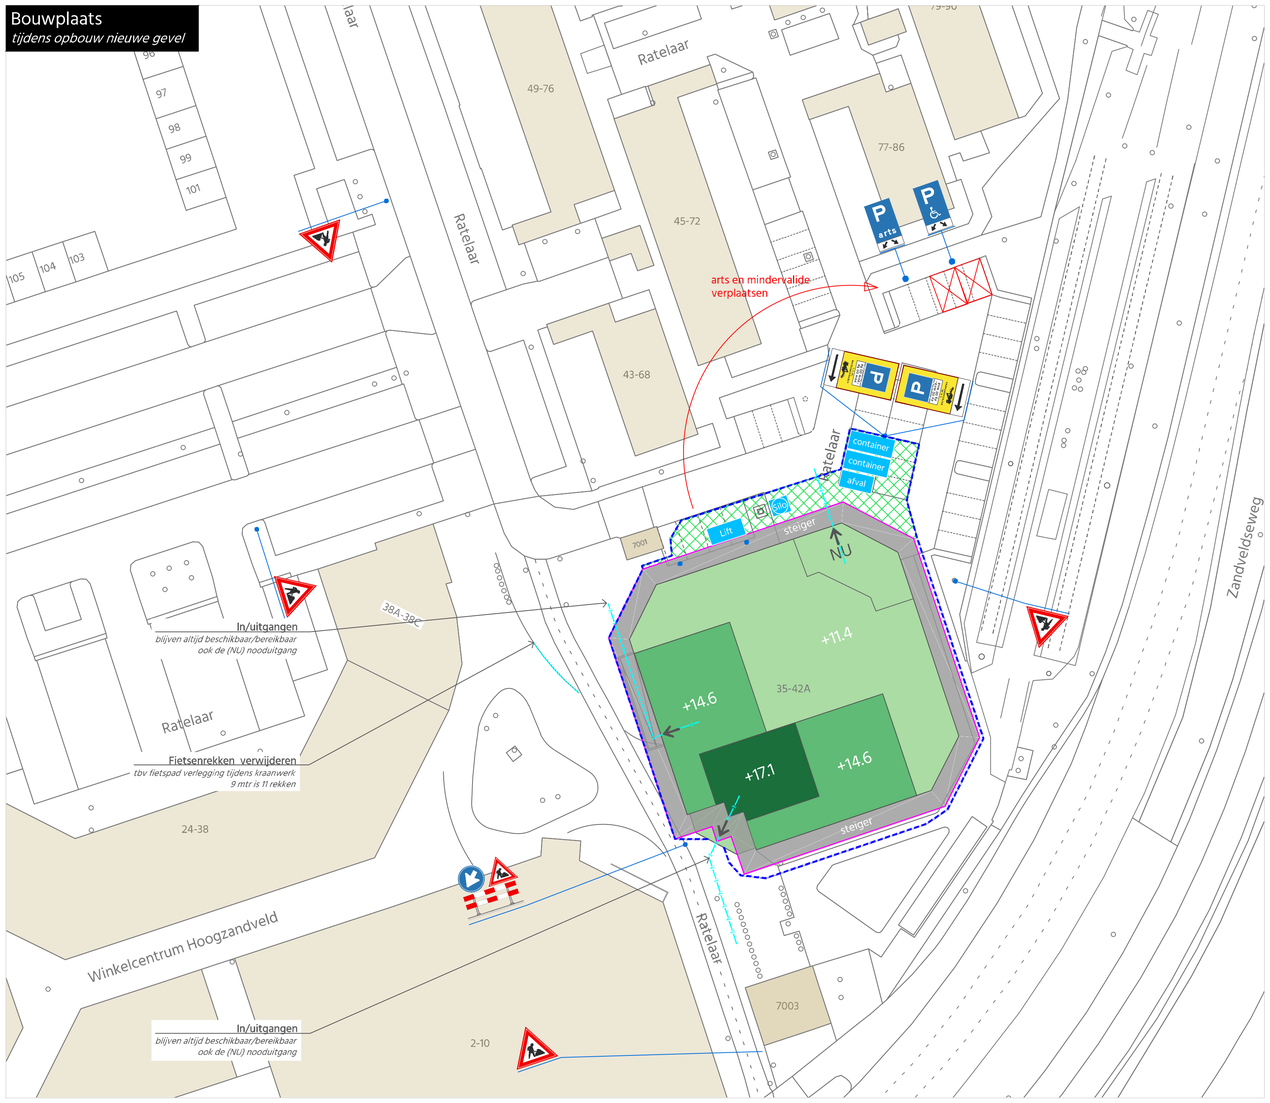

Bouwplaats
tijdens verwijderen bestaande gevel d.m.v. hijskraan

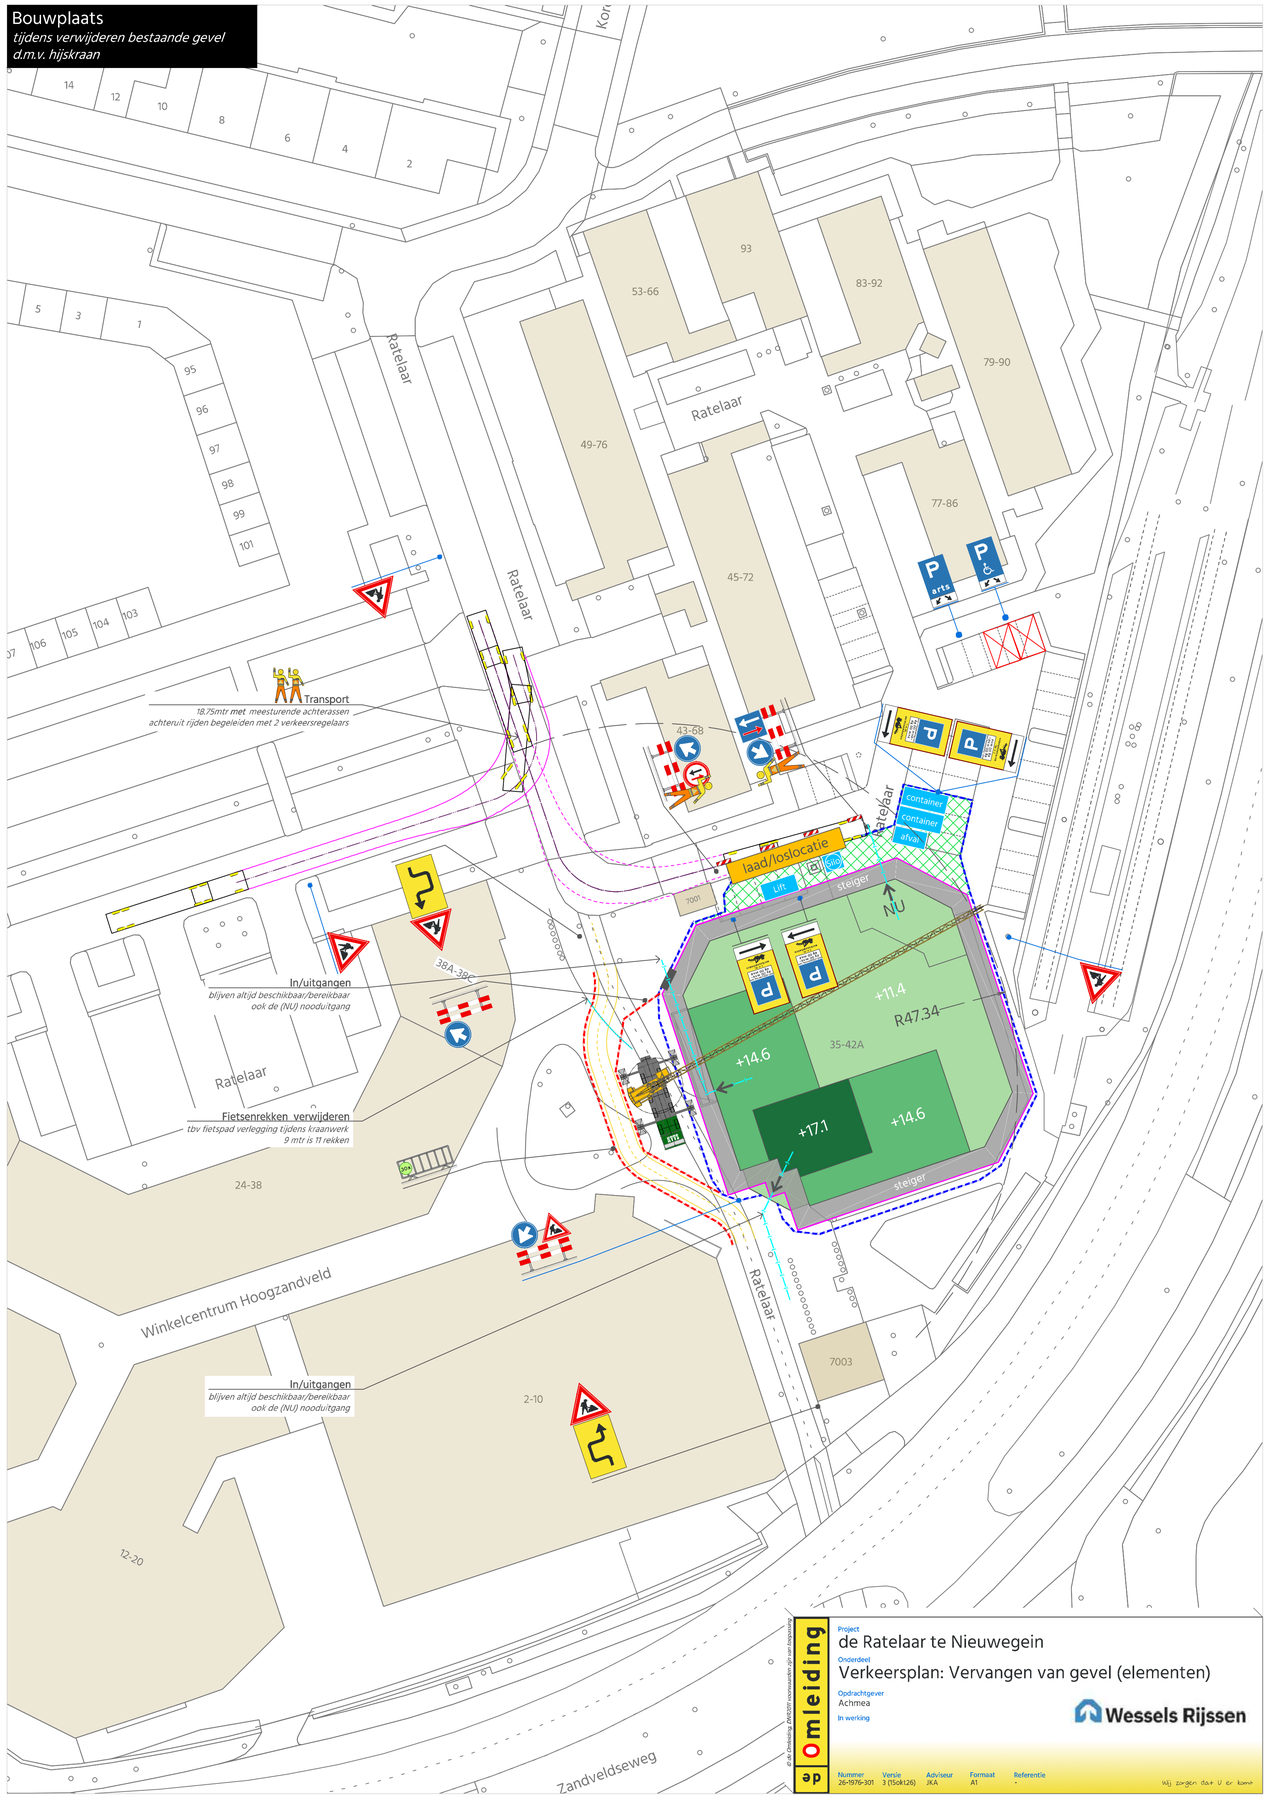

Project
de Ratelaar te Nieuwegein
Onderdeel
Verkeersplan: Vervangen van gevel (elementen)
Opdrachtgever
Achnea
In werking
Wessels Rijssen

Omleiding

Nummer	Versie	Adviseur	Formaat	Referentie
26-1976-301	3 (15okt26)	JKA	A1	-

© Alle rechten voorbehouden. Niets uit deze uitgave mag worden vermenigvuldigd, opgeslagen in een geautomatiseerd gegevensbestand, of openbaar gemaakt, in enige vorm of op enige wijze, hetzij elektronisch, mechanisch, door fotokopieën, opnamen of enige andere manier, zonder voorafgaande schriftelijke toestemming van Wessels Rijssen.

Wij zorgen dat U er komt