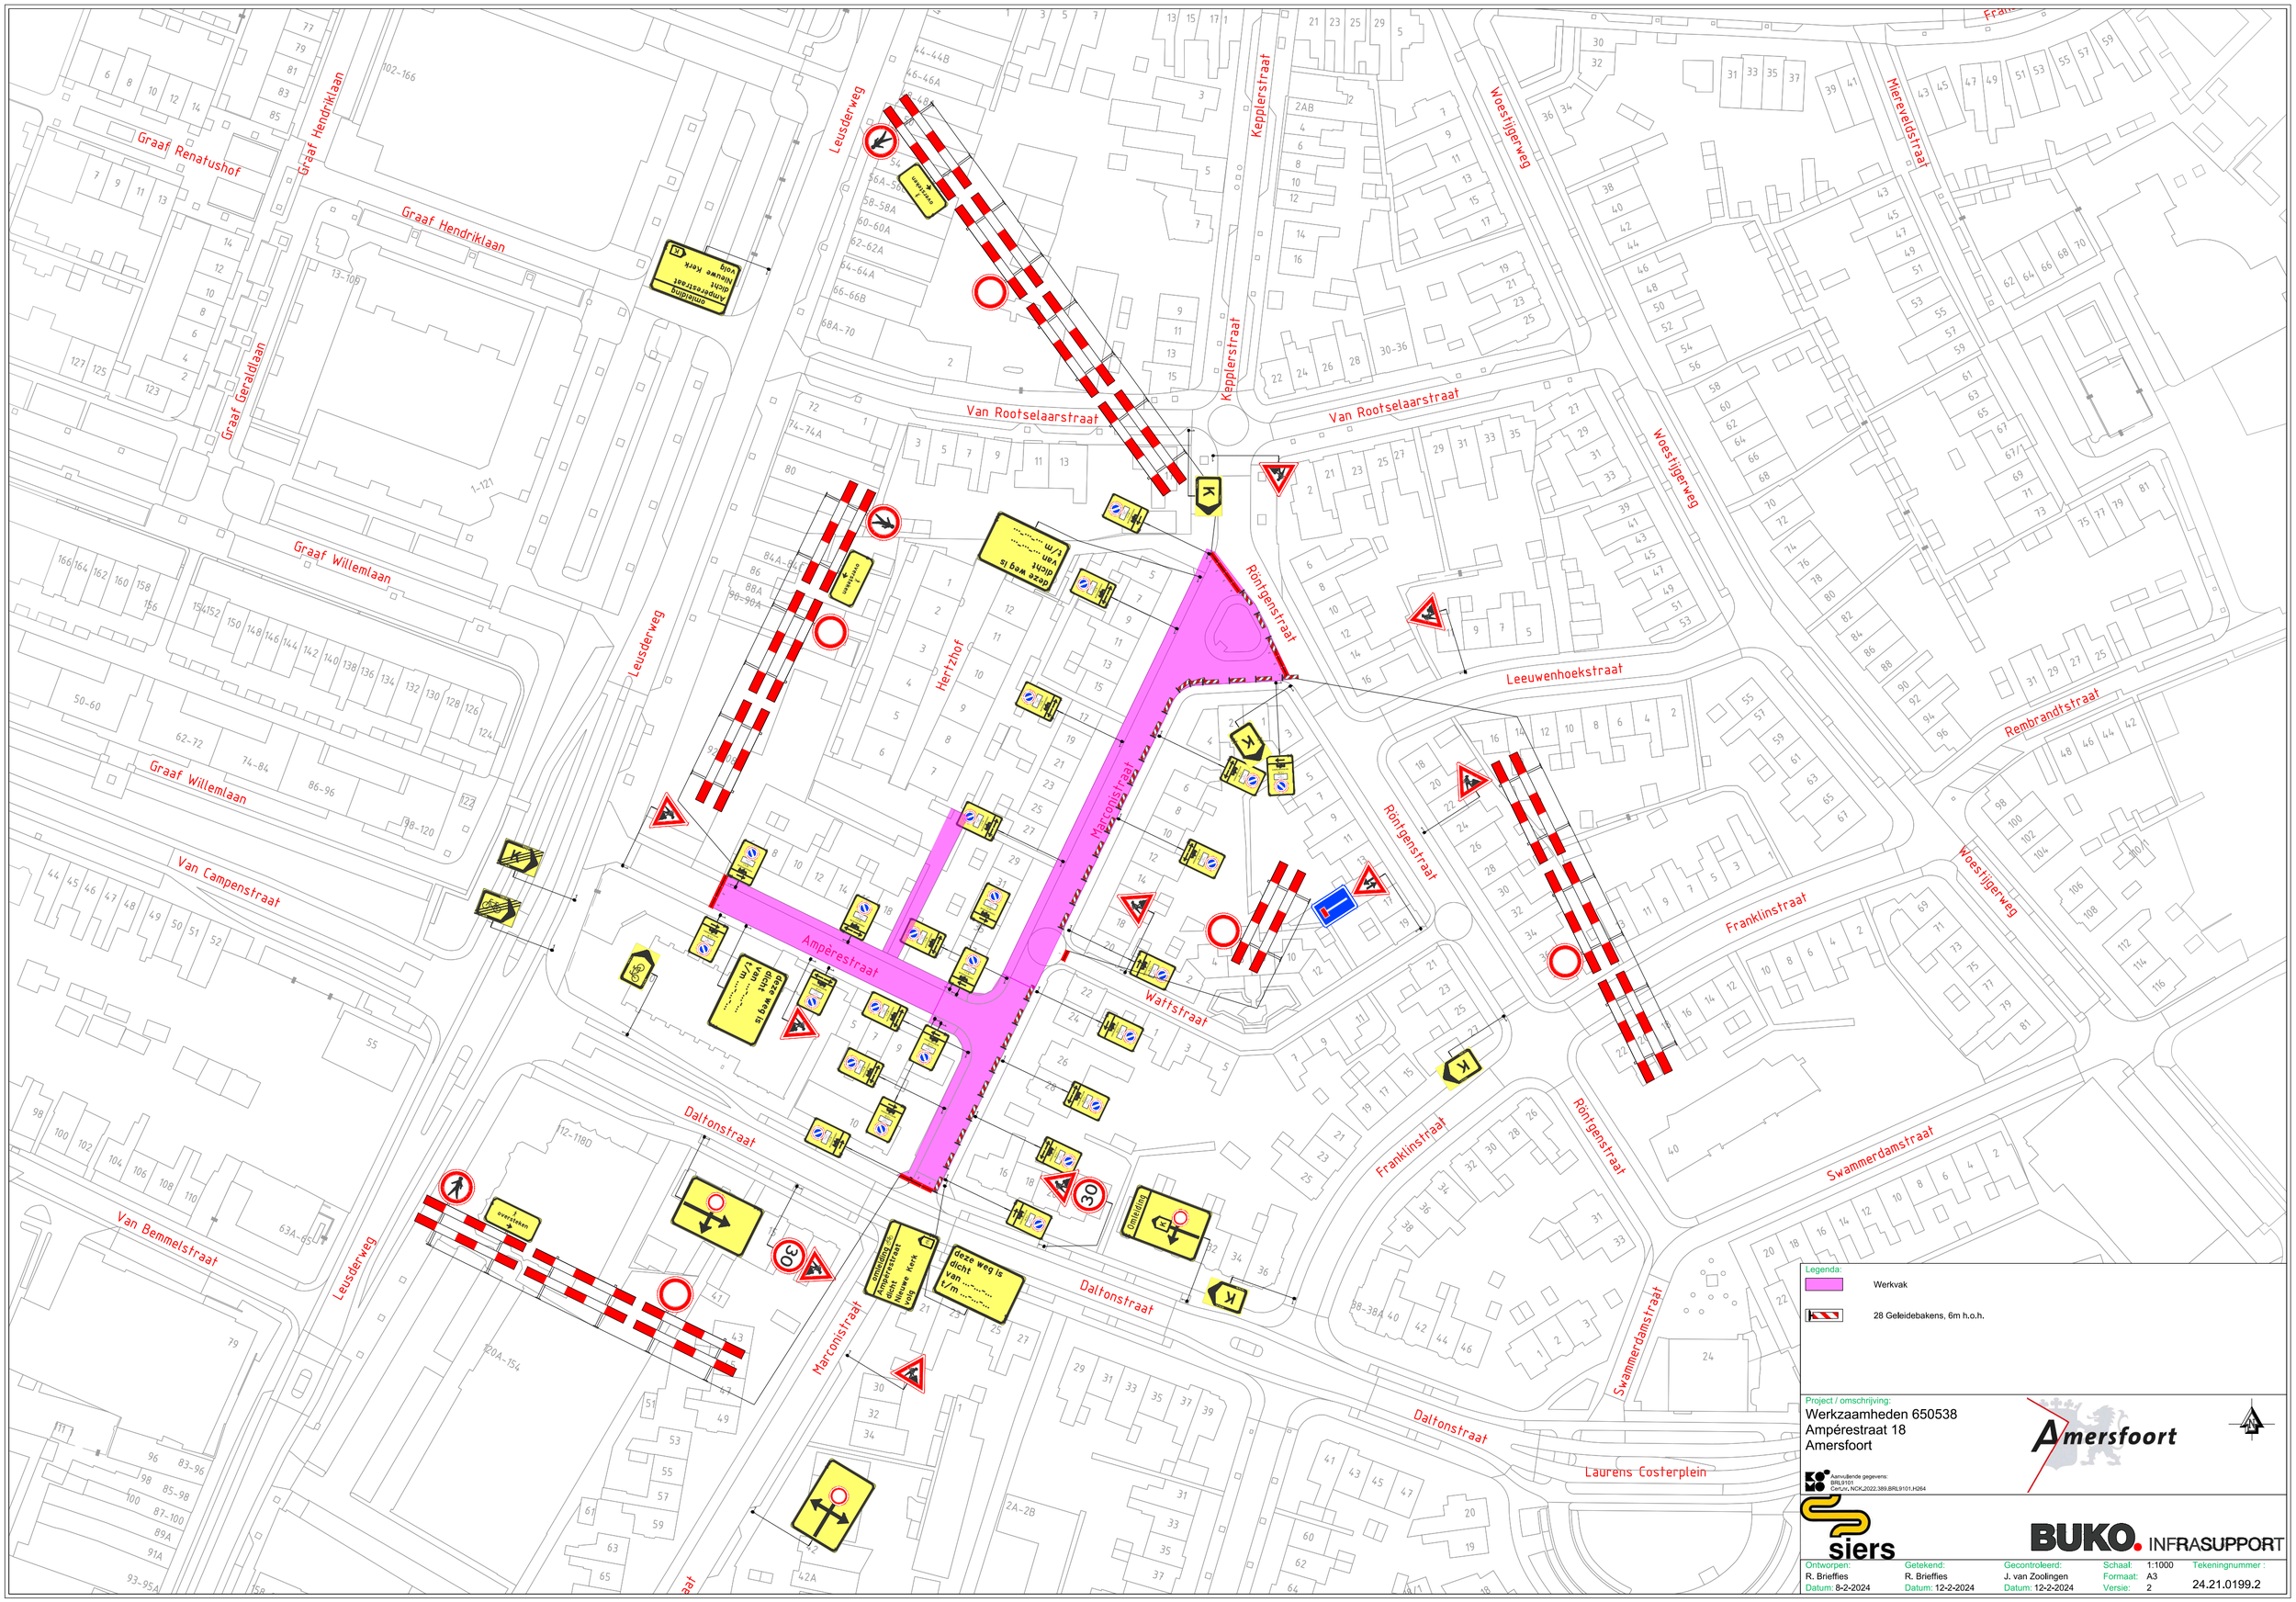

Graaf Renatushof
Graaf Hendriklaan
Graaf Hendriklaan
Graaf Geraldlaan
Graaf Willemlaan
Van Campenstraat
Van Bemmelstraat
Leusderweg
Leusderweg
Leusderweg
Kepplerstraat
Kepplerstraat
Van Rootselaarstraat
Van Rootselaarstraat
Woestijgerweg
Woestijgerweg
Mereveldstraat
Röntgenstraat
Röntgenstraat
Röntgenstraat
Leeuwenhoekstraat
Rembrandtstraat
Franklinstraat
Franklinstraat
Swammerdamstraat
Swammerdamstraat
Hertzhof
Marconistraat
Marconistraat
Ampèrestraat
Wattstraat
Daltonstraat
Daltonstraat
Daltonstraat
Laurens Costerplein
omleiding Ampèrestraat dicht Nieuwe Kerk volg
deze weg is dicht van ...-...-... t/m ...-...-...
omleiding
1 overstaken
30
03
K
Legenda:
Werkvak
28 Geleidebakens, 6m h.o.h.
Project / omschrijving:
Werkzaamheden 650538
Ampérestraat 18
Amersfoort
Amersfoort
Aanvullende gegevens:
BRL9101
CertuV, NCK.2022.389.BRL9101.H264
siers
BUKO. INFRASUPPORT
Ontworpen: R. Brieffies Datum: 8-2-2024
Getekend: R. Brieffies Datum: 12-2-2024
Gecontroleerd: J. van Zoolingen Datum: 12-2-2024
Schaal: 1:1000
Formaat: A3
Versie: 2
Tekeningnummer : 24.21.0199.2