
Detail 1a

Detail 1b

Afzetting schuift mee met de werkzaamheden

Afzetting schuift mee met de werkzaamheden

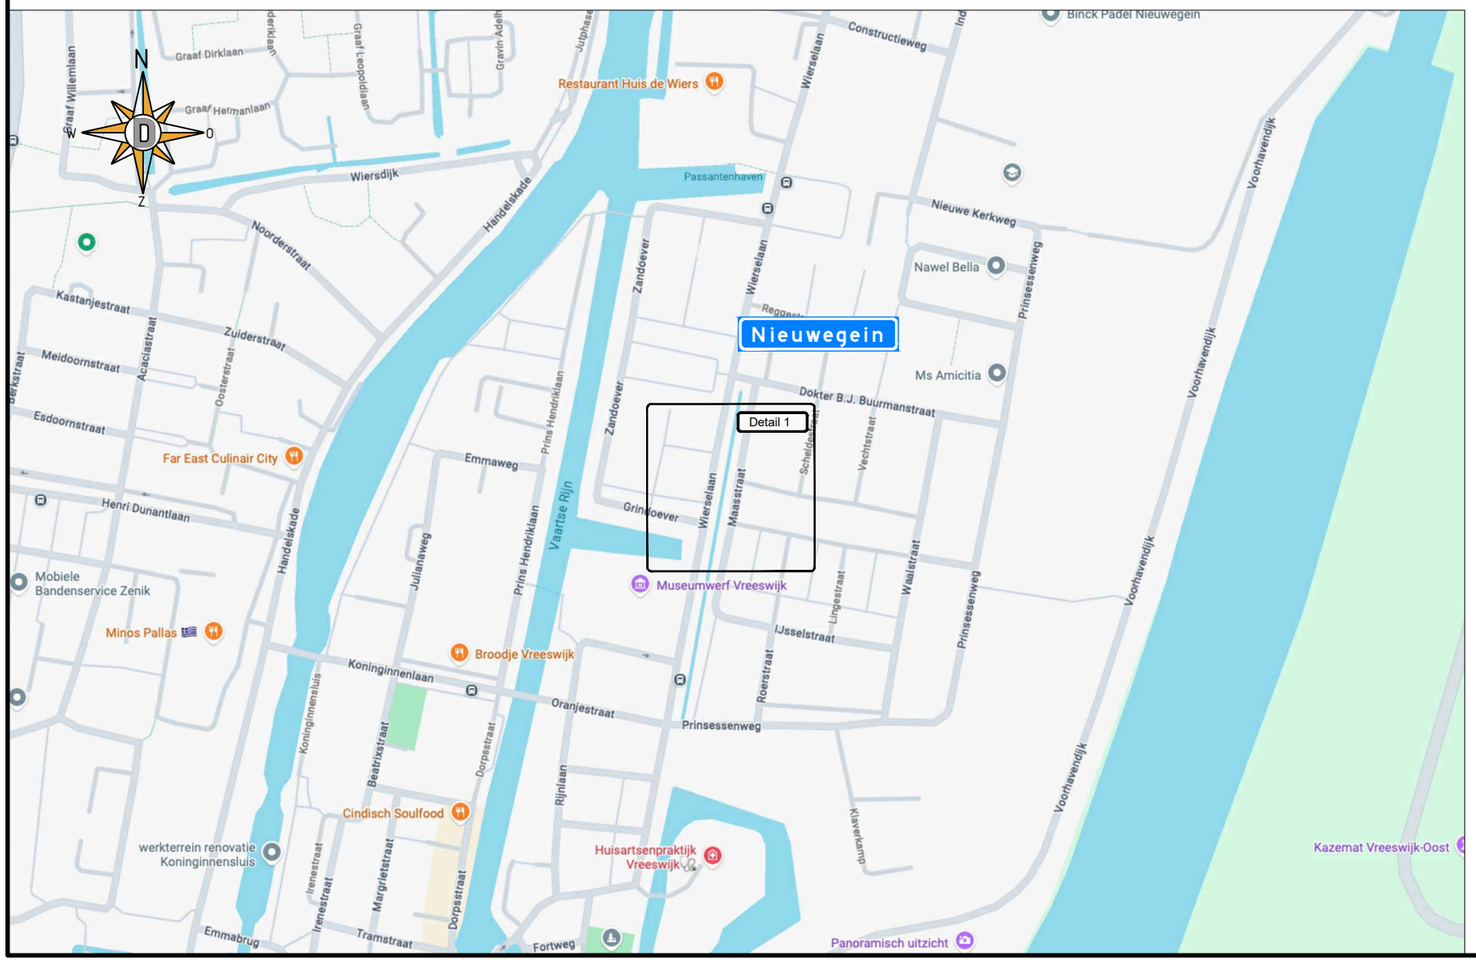

Opmerkingen:
- Plaatsen tijdelijke bebording conform richtlijnen CROW 96a/96b
- Definitieve routenummers in overleg met wegbeheerder
- De locatie van borden is indicatief, de exacte locatie wordt op het werk bepaald

Legenda:
- werkvak
- geleidebakens

Opdrachtgever: VAN WIJK GROENVOORZIENING

Projectnummer: 62-00012-712

Aanbrengen Sedemmatten

Wierselaan te Nieuwegein
Verkeersmaatregelen

DEGA

formaat A2
schaal n.v.t.

getekend	W. Beverdam	par. WB	30-10-2026	Versie 2	
gecontroleerd	B. Verkleij	par. BV	30-10-2026	Versie 3	
vrijgegeven	B. Verkleij	par. BV	30-10-2026	Versie 4	
status Definitief		versie 1		Tek.nr. 62-00012-712.01	