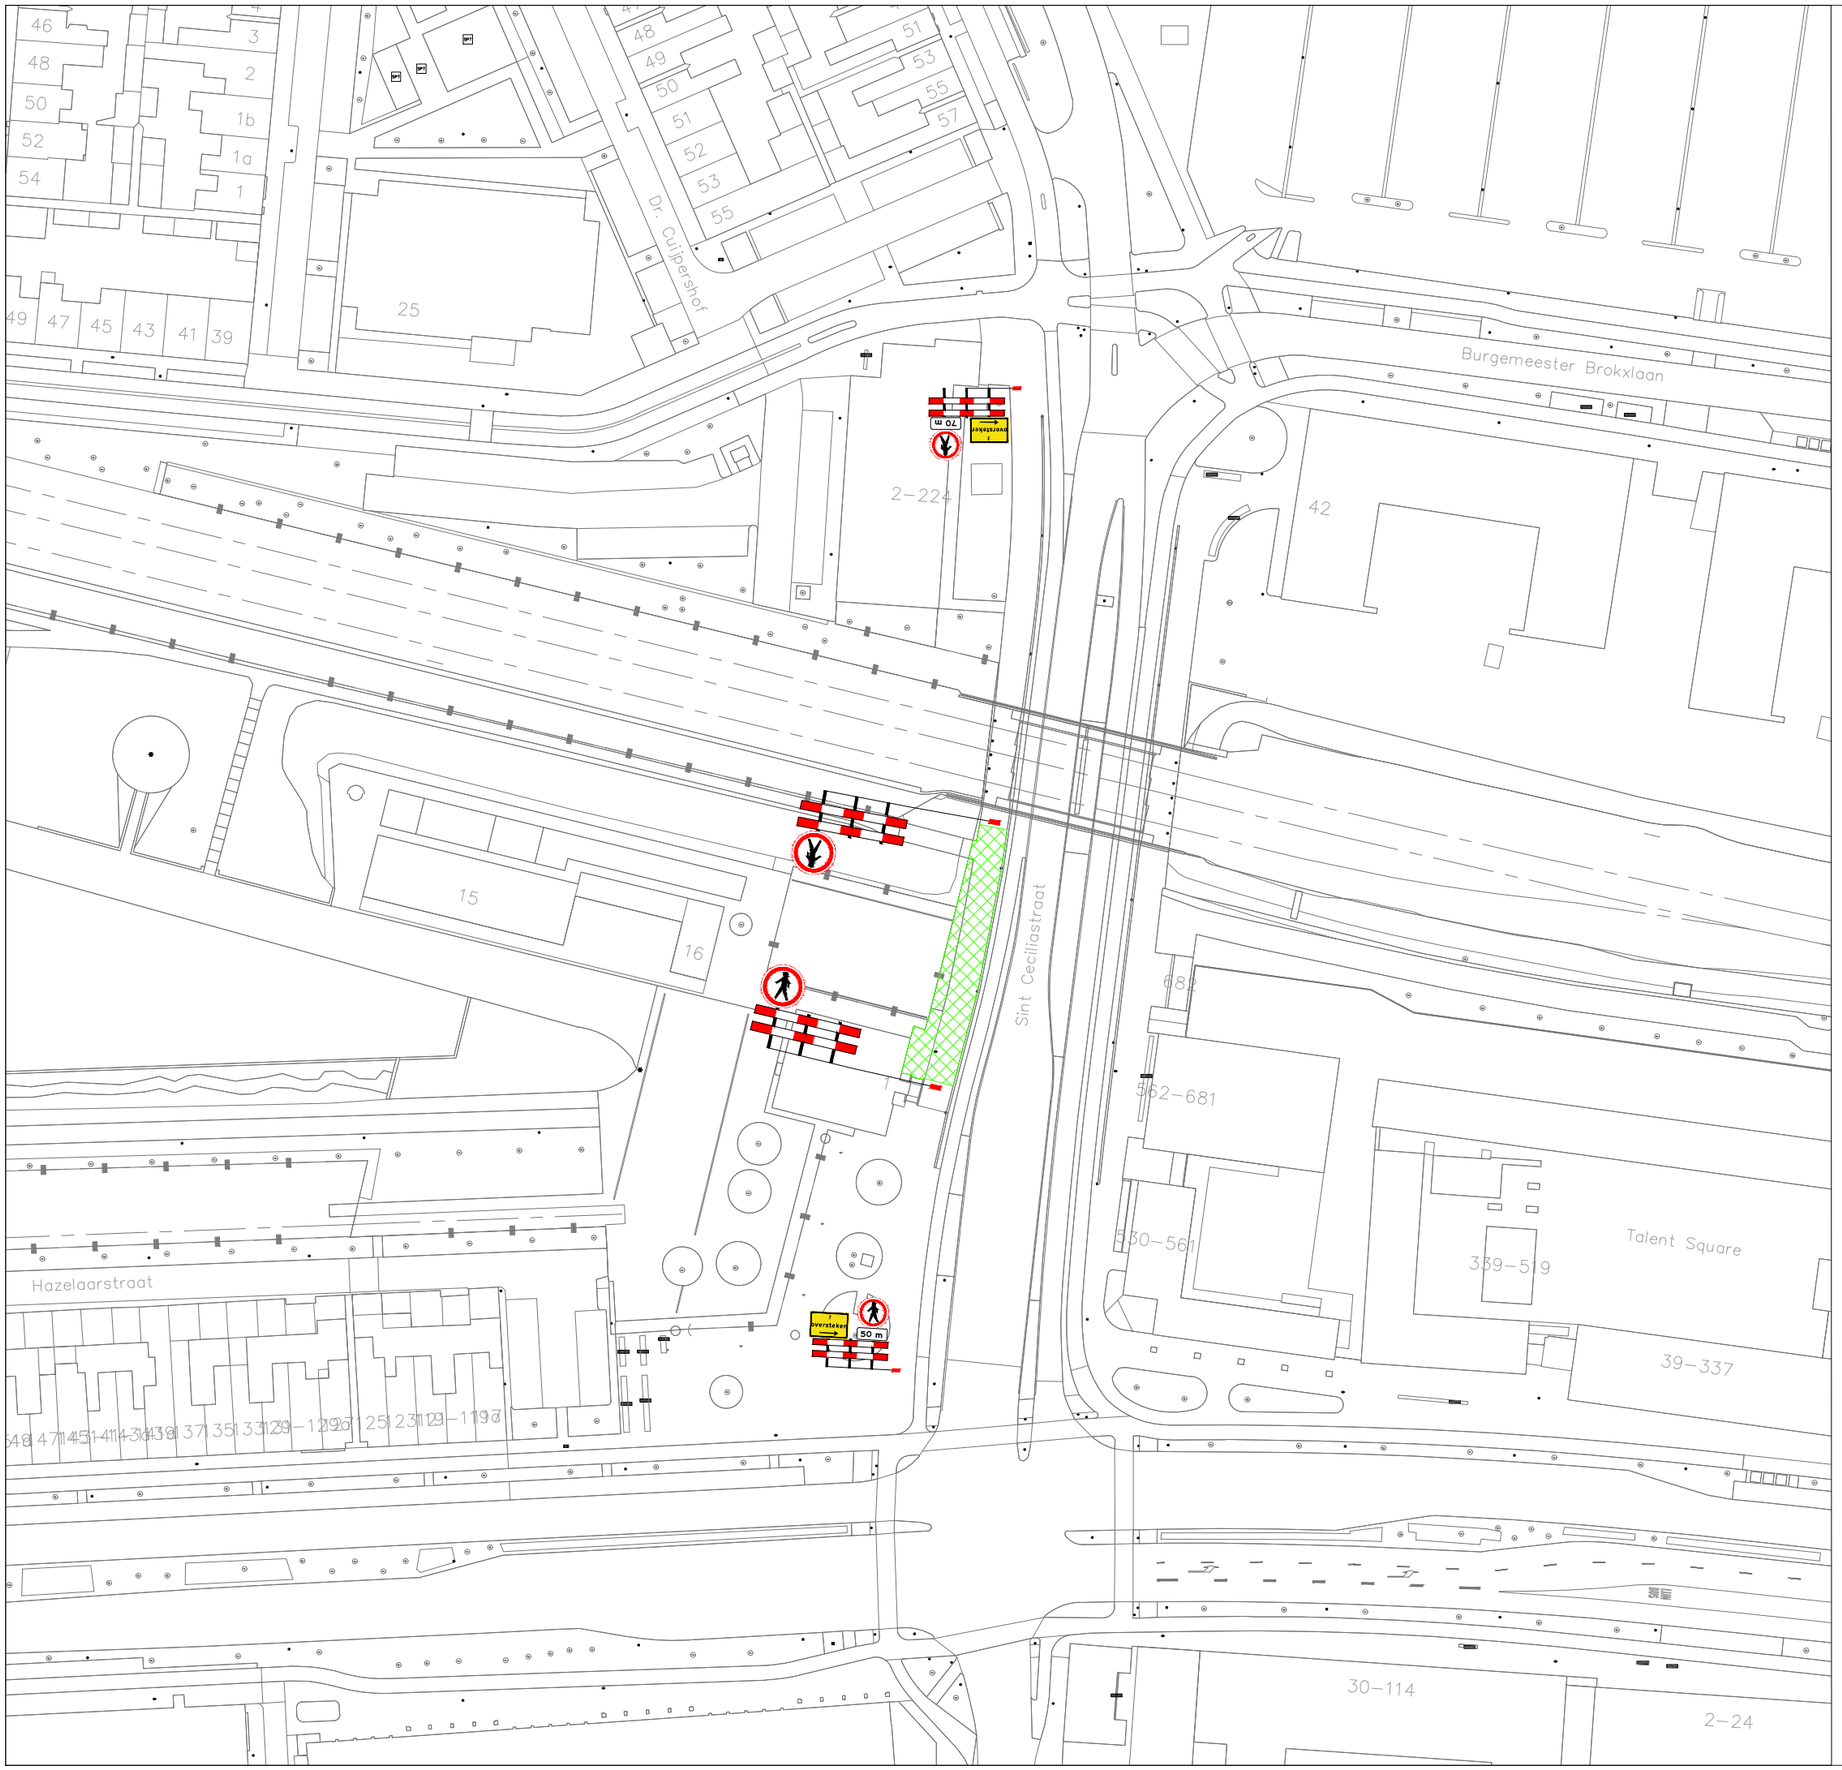


Legenda

werkvak

GOEDGEKEURD
Door MdG op 9:39 am, 9/10/26

Oriëntatie

RAMUDDEN BV
Tel: +31 13 21 32 202
Email: info@ramudden.nl
Website: www.ramudden.nl

NCK.2025.BRL9101.2500001

opdrachtgever:
VAN DEN HEUVEL

St. Ceciliastraat
te Tilburg

Tijdelijke verkeersmaatregelen
Afzetting

tekenaar:	MRA	08-09-26	vrijgave:	JGE	08-09-26
versie:	1.0		blad:	1	van: 1
schaal:	n.v.t.		formaat:	A3	
tekeningnr.:	**202632187-001**				

© Ramudden BV