

Detail 1

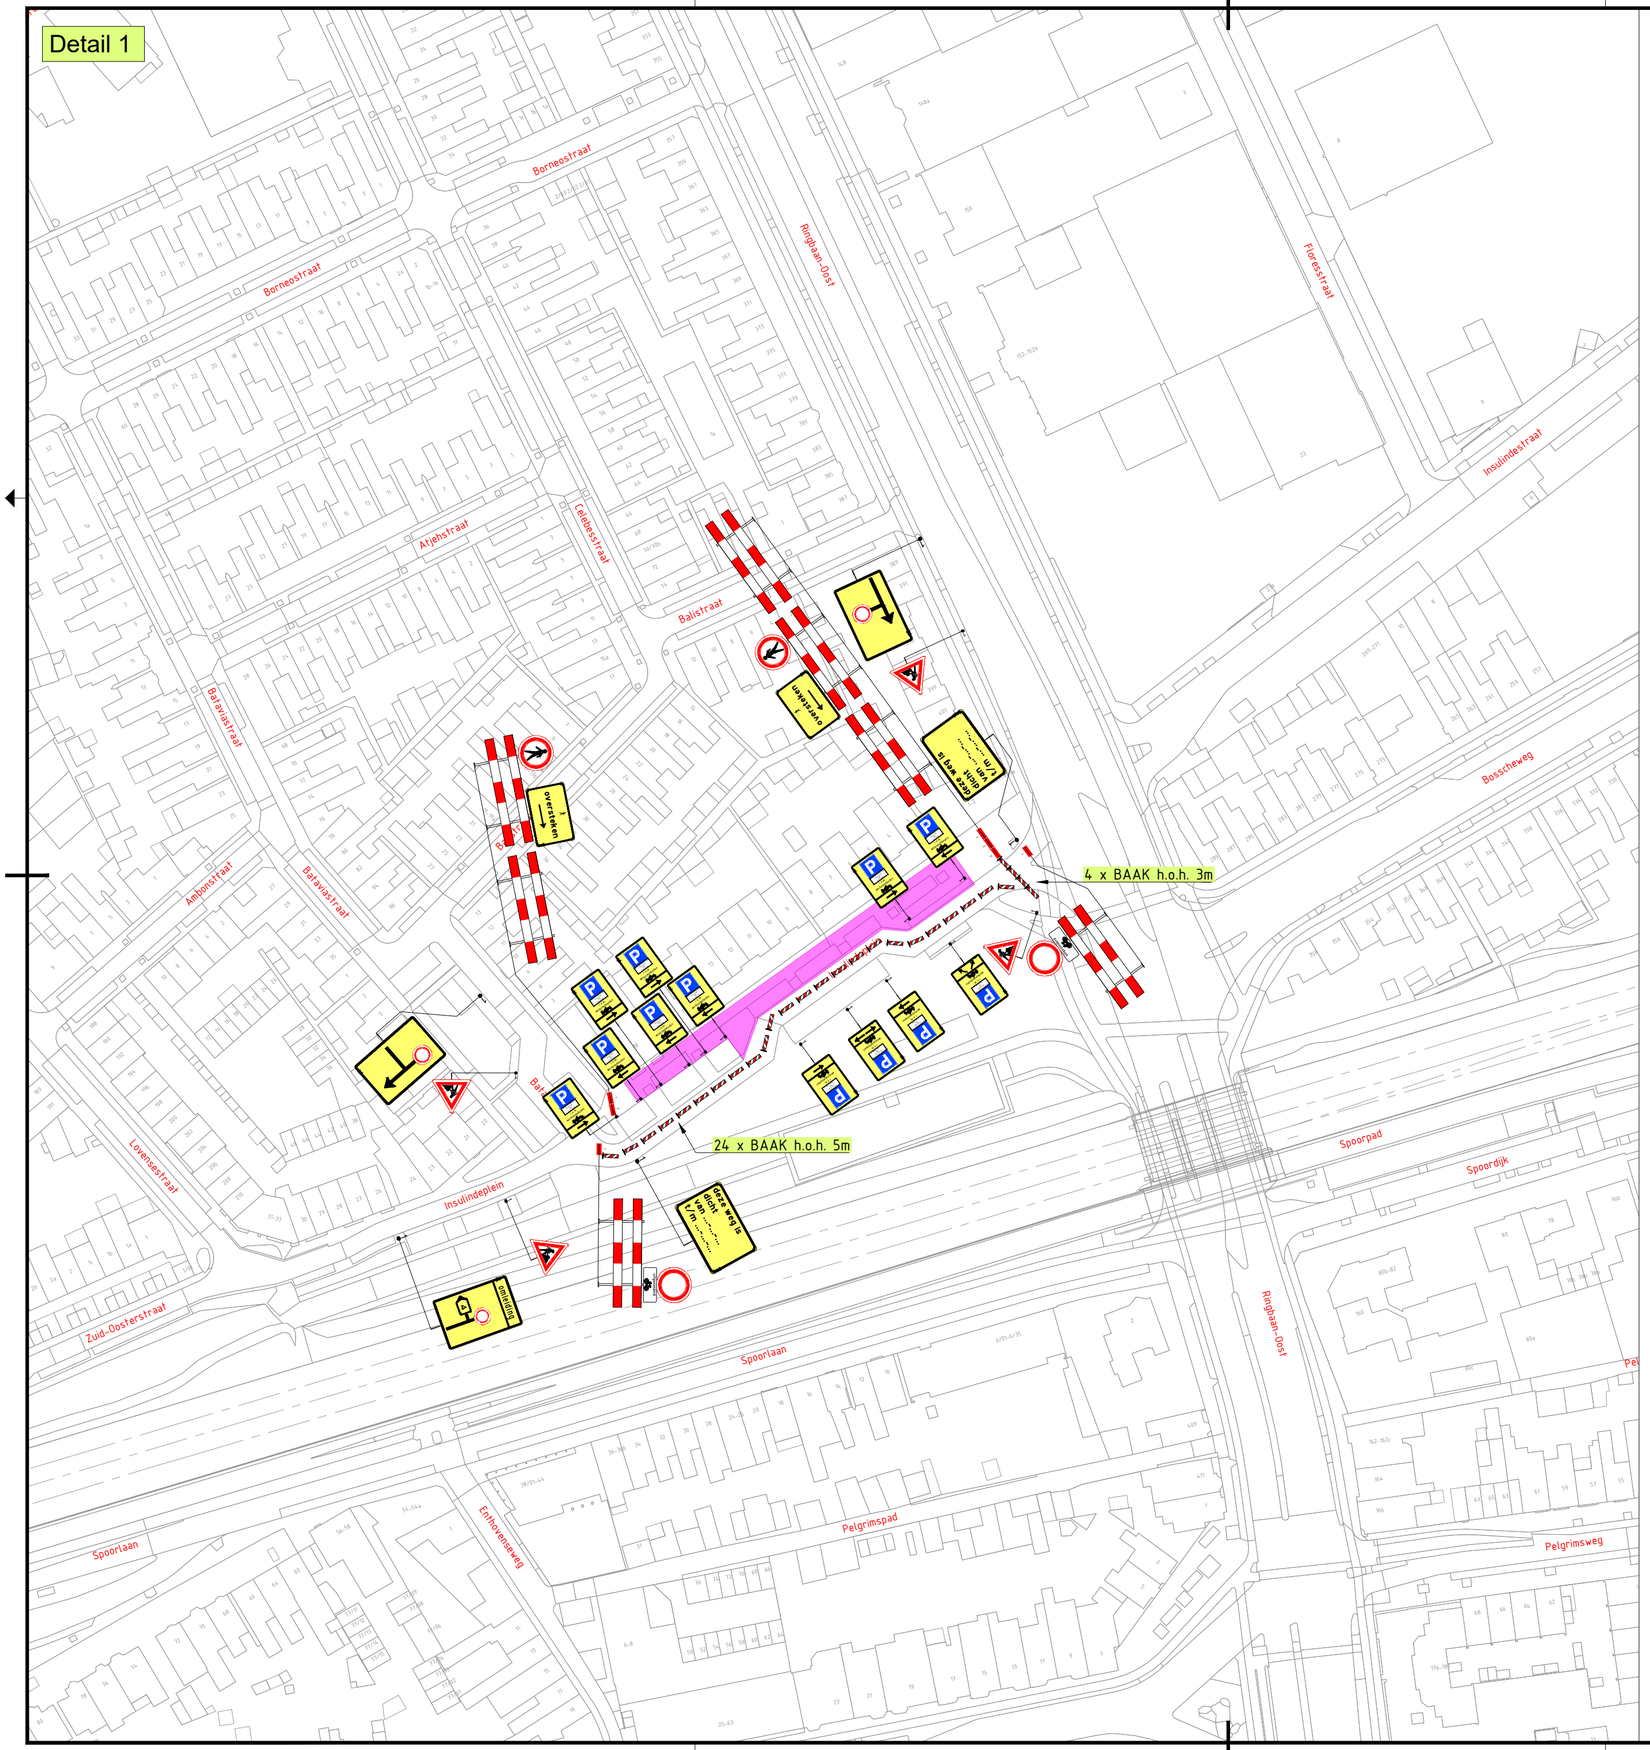

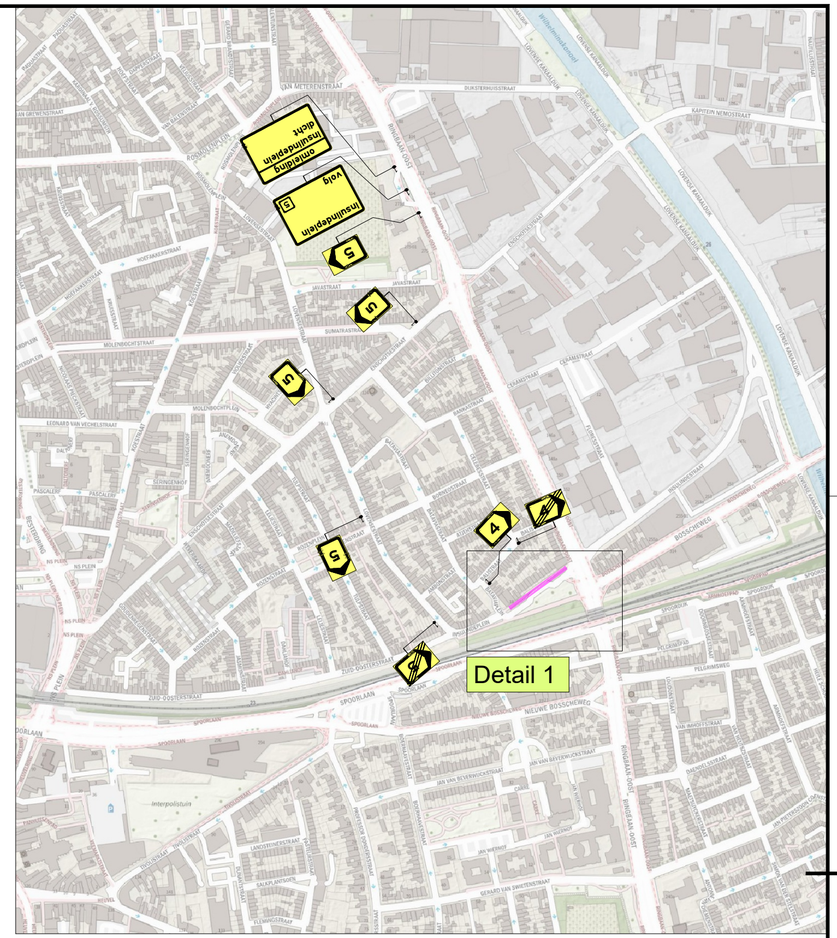

LEGENDA

Werkvak

GOEDGEKEURD

Door R.Ke op 8:23 am, 10/13/26

Versie:	Datum:	Getekend:	Vrijgegeven:	Omschrijving / Status:
1	06-10-26	Niek Bruijninckx	Bjorn van de Kerkhof	CONCEPT

BUKO. INFRASUPPORT
REGIOVESTIGING EINDHOVEN
Hooge Zijde 1
5626 DC Eindhoven
040 - 28 24 279
infrasupport@buko.nl

VAN HELVOIRT GROENPROJECTEN BV

Project: Tilburg | Insulindeplein

GEMEENTE TILBURG

Onderdeel: Insulindeplein 3, Tilburg

Boss nr.:	691819	Schaal:	1:1000	Formaat:	A2
Documenttype:	Bebordingsplan	Blad:	1 van 1	Tekening nr.	26.14.0487.1

Aanvullende gegevens:
BRL9101
Cert.nr. NCK.2025.BRL9101.2500004-1

- Conflicterende bebording afplakken/afkruisen
- De locatie van de bebording is indicatief, exacte locatie wordt in het werk bepaald
- Afzettingen en omleidingen conform regelgeving CROW 96a/b

H:\7. Verkeersplannen - Tekenaars\Niek\01. Projecten\2026\26.14.0451 tm 26.14.0500\26.14.0487 Insulindeplein Tilburg\26.14.0487.1 691819 Insulindeplein Tilburg v1.dwg