
Amersfoort
Plataanstraat

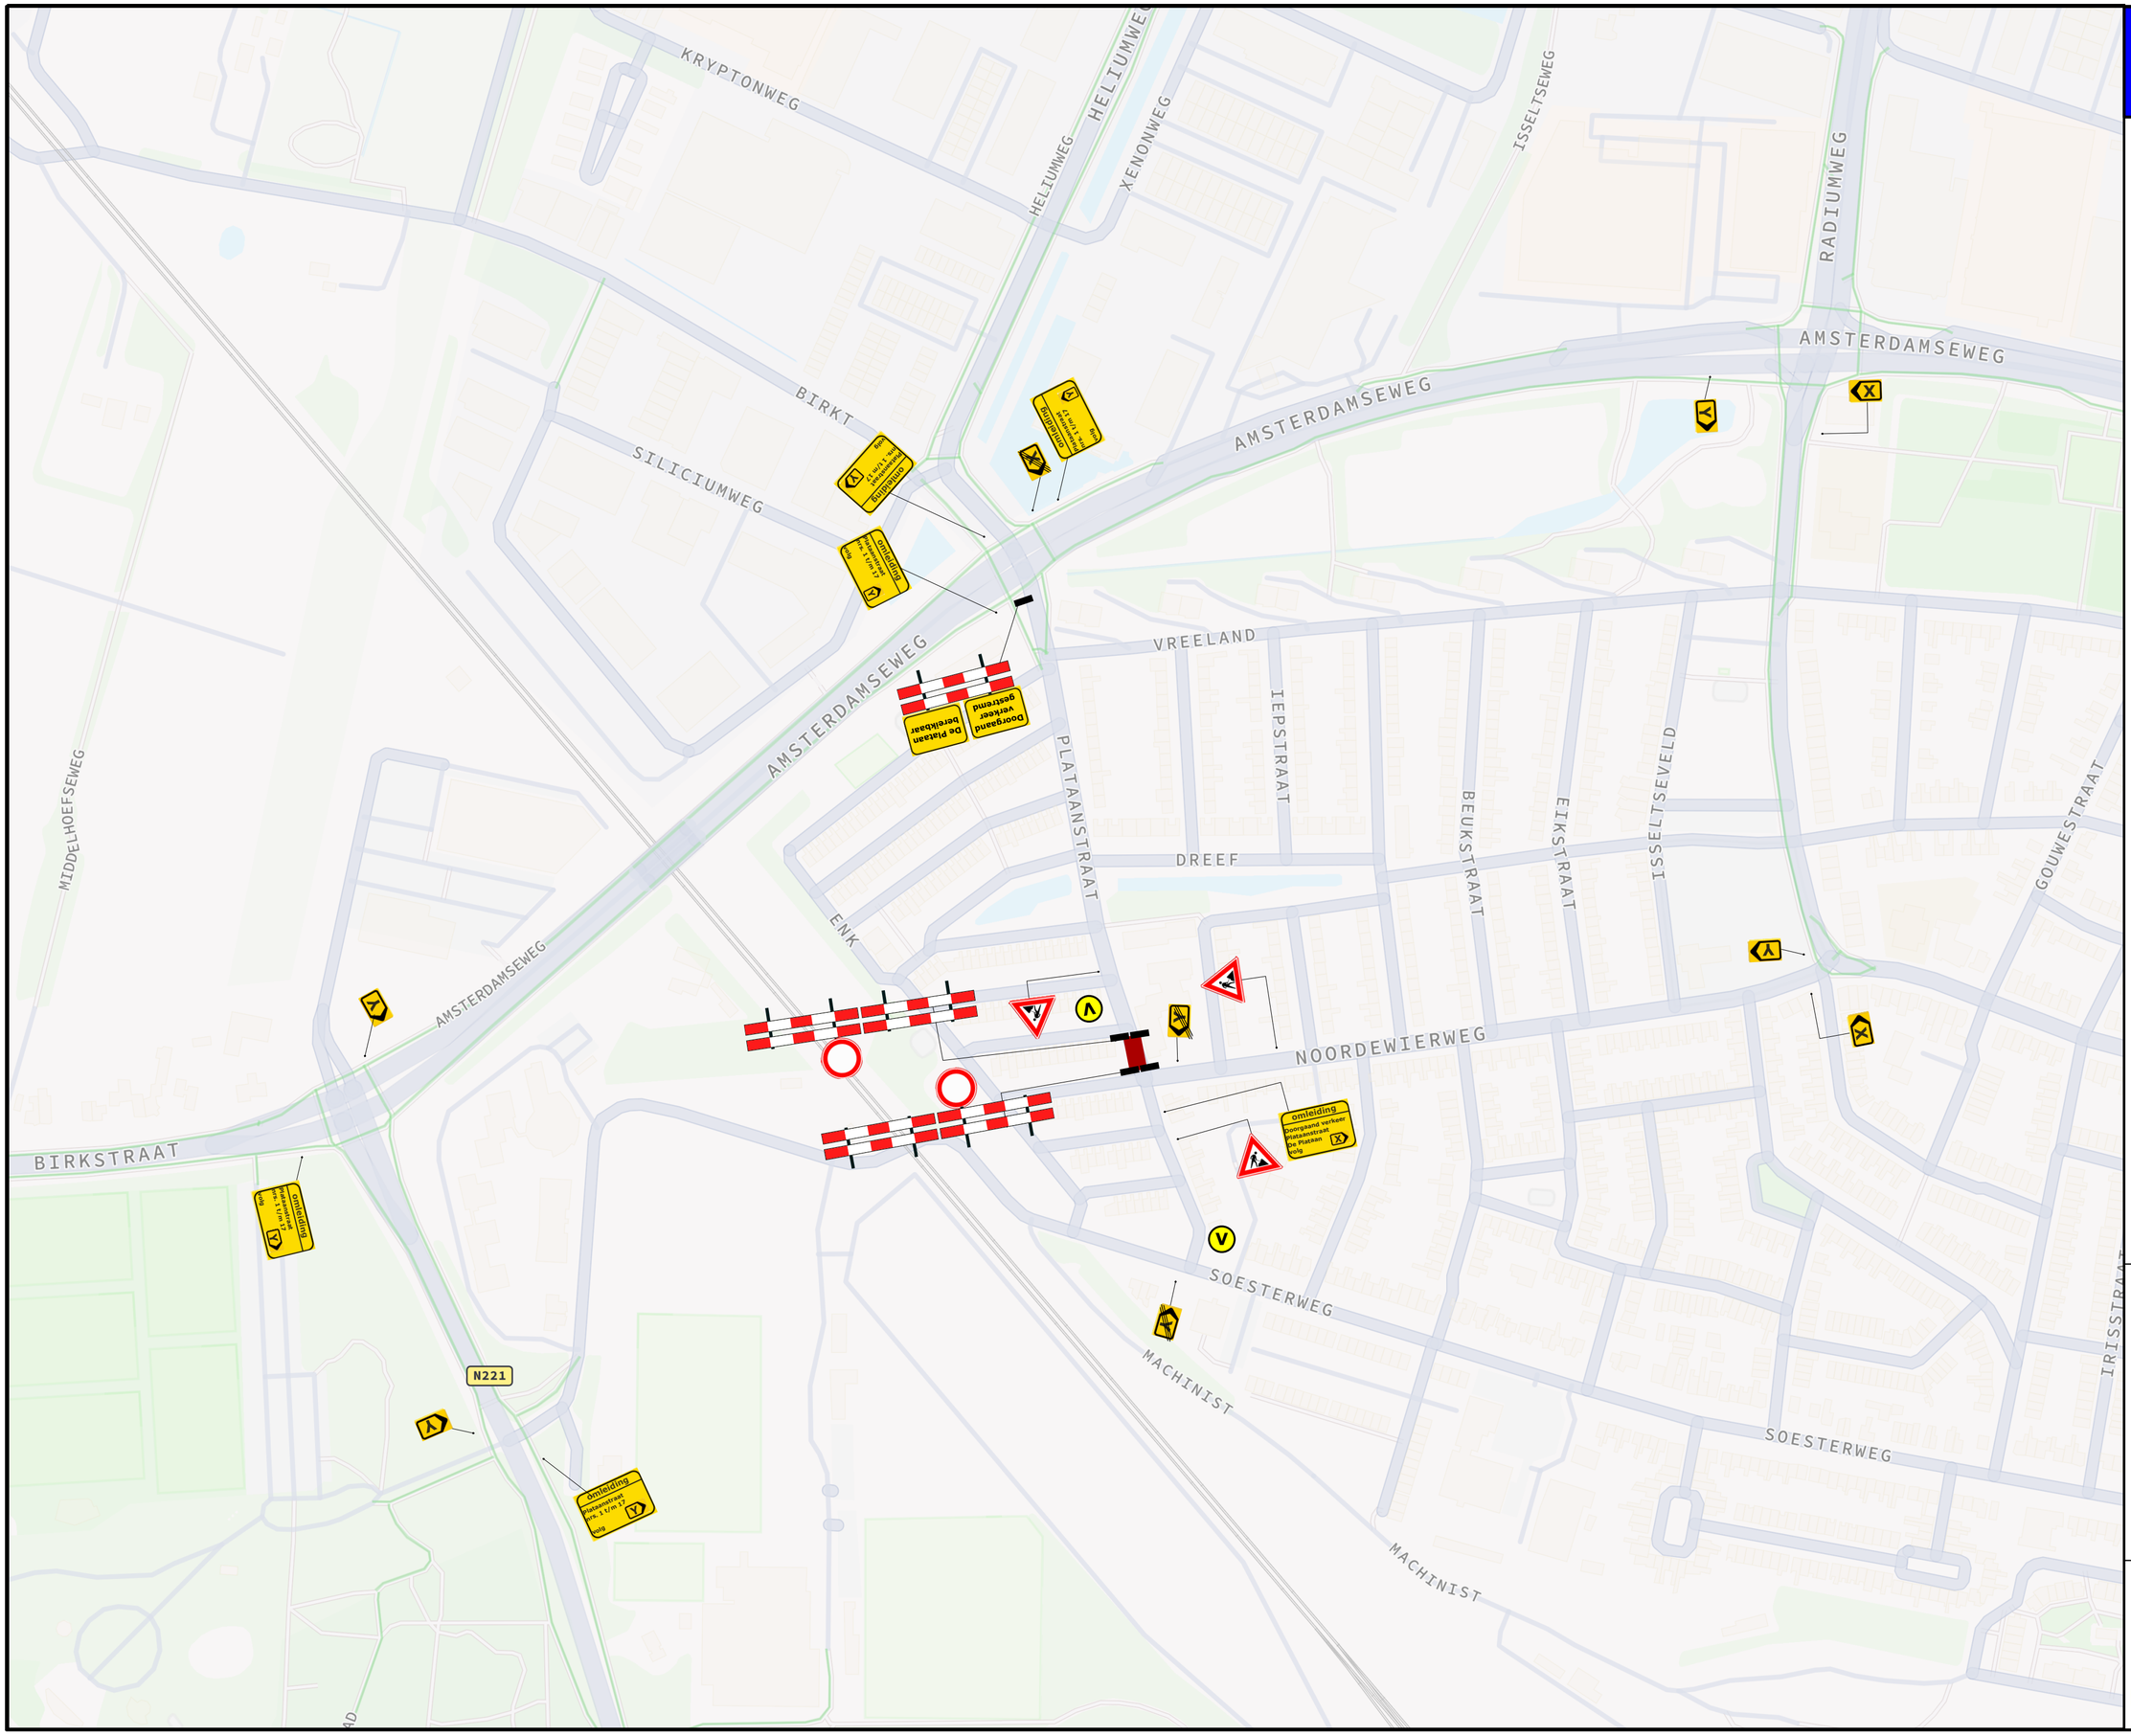

Opmerking:
- de locatie van bebording is indicatief, de exacte locatie wordt in het werk bepaald
- indien nodig wordt conflicterende bebording afgeplakt

Te plaatsen maatregelen
Werkruimte
Vooraankondiging

Deze weg is afgesloten van xx-xx t/m xx-xx

Klant:	**Wernsen**
Project :	**Plataanstraat**
Locatie:	**Plataanstraat, Amersfoort**
Datum:	**03-11-2026**
Tekeningnr.:	**2026.071**
Getekend:	**M.S.**
Gecontroleerd:	**M.vd.P.**

JK Verkeerstechniek
085-300 14 44

WERNSEN