Detail 1

Galjoenstraat

Barkstraat

Schoenerstraat


Galjoenerf


Piushaven

Lancierssstraat

dit bord is niet nodig

4 x BAAK h.o.h. 5m

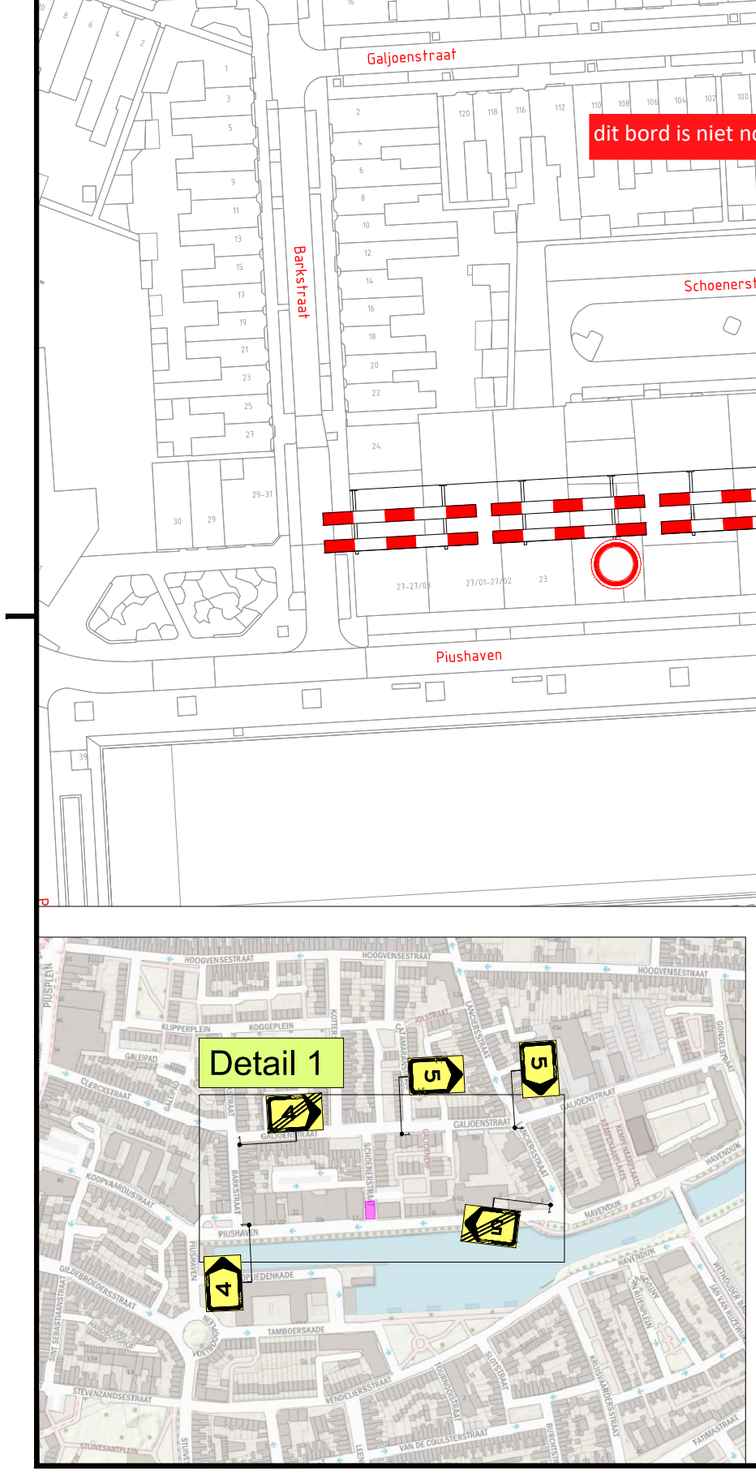

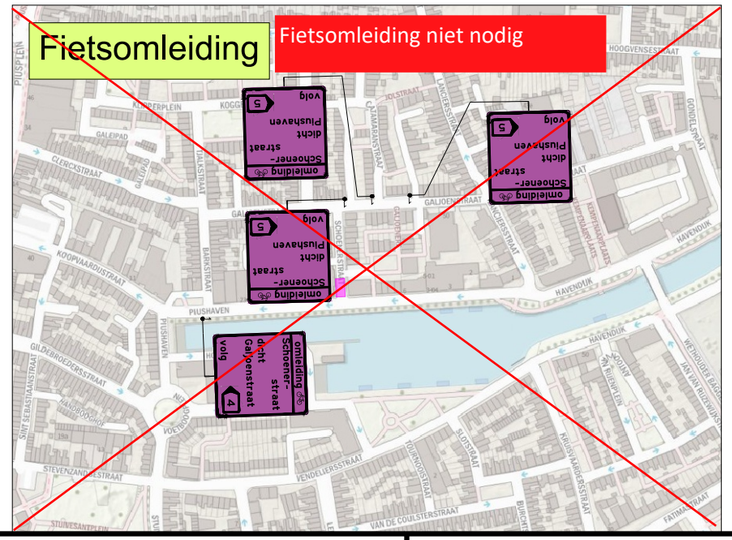

LEGENDA

Werkvak

GOEDGEKEURD

Door MdG op 12:57 pm, 10/21/26

Versie:	Datum:	Getekend:	Vrijgegeven:	Omschrijving / Status:
1	05-10-26	Tijn Verdiesen	Tommy Damen	CONCEPT

BUKO. INFRASUPPORT

REGIOVESTIGING TILBURG-BREDA
Europalaan 16
5121 DJ Rijen
040 - 282 42 79
infrasupport@buko.nl

APK RASENBERG

Project: Tilburg | Schoenstraat
VKM Schoenerstraat Tilburg OGC

GEMEENTE TILBURG

Onderdeel: Schoenerstraat 16, 5017AS Tilburg

Boss nr.:	741404	Schaal:	1:1000	Formaat:	A3
Documenttype:	Bebordingsplan	Blad:	1 van 1	Tekening nr.	26.42.0354.1

Aanvullende gegevens:
BRL9101
Cert.nr. NCK.2025.BRL9101.2500004-1

- Conflicterende bebording afplakken/afkruisen
- De locatie van de bebording is indicatief, exacte locatie wordt in het werk bepaald
- Afzettingen en omleidingen conform regelgeving CROW 96a/b

H:\7. Verkeersplannen - Tekenaars\Tijn\01. Projecten\2026\26.42.0351 tm 25.42.0400\26.42.0354 Schoenerstraat Tilburg\26.42.0354.1 741404 Schoenerstraat Tilburg v1.dwg