

Verkeersmaatregel



Dwarsdoorsnede A-A

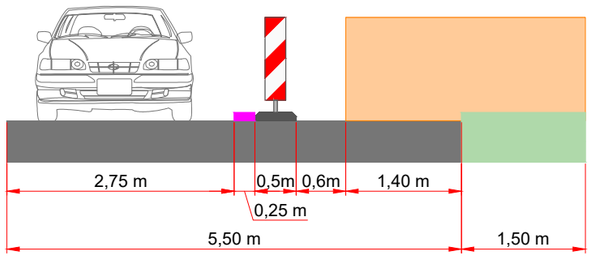


Verkeersomleiding

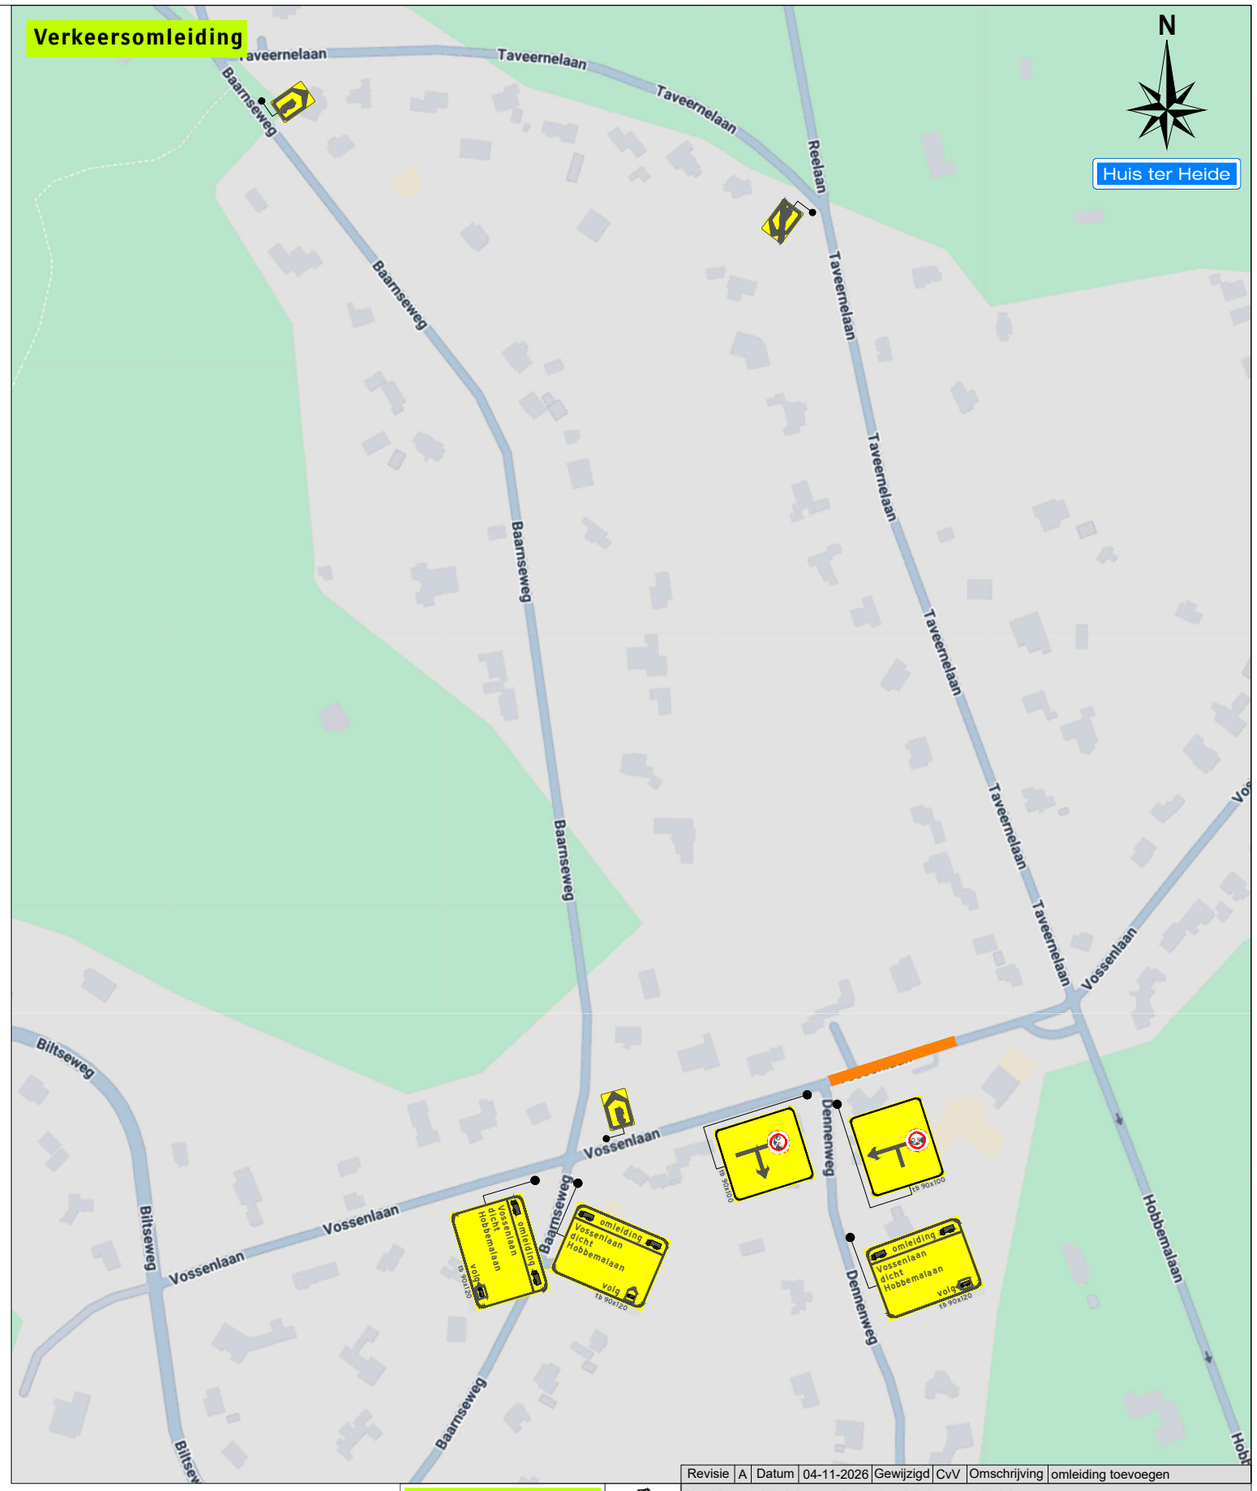

Legenda

- Werkruimte
- Bakens (ca. 75 m)

Werkvakindeling ETW

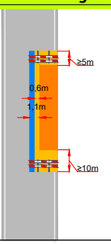

Revisie	A	Datum	04-11-2026	Gewijzigd	CvV	Omschrijving	omleiding toevoegen

Project: Hobbemalaan te Huis ter Heide

Tekeningnummer: 426-01339-12

Ref.nr.: n.t.b.

Opdrachtgever: heijmans

Onderdeel: Verkeersmaatregel

Aard werkzaamheden: Kabels & Leidingen

Werkvoorbereider	: A. Bijl	
Getekend	: C. van Vliet	Datum : 18-09-2026
Gecontroleerd	: J. Pool	Datum : 18-09-2026

Status: ☐ Concept ■ Definitief | Schaal: n.v.t. | Formaat: A3 | www.versluysgroep.nl | K54368

Plaatsing conform CROW 96a en 96b - Conflicterende bebording / bewegwijzering afdekken