


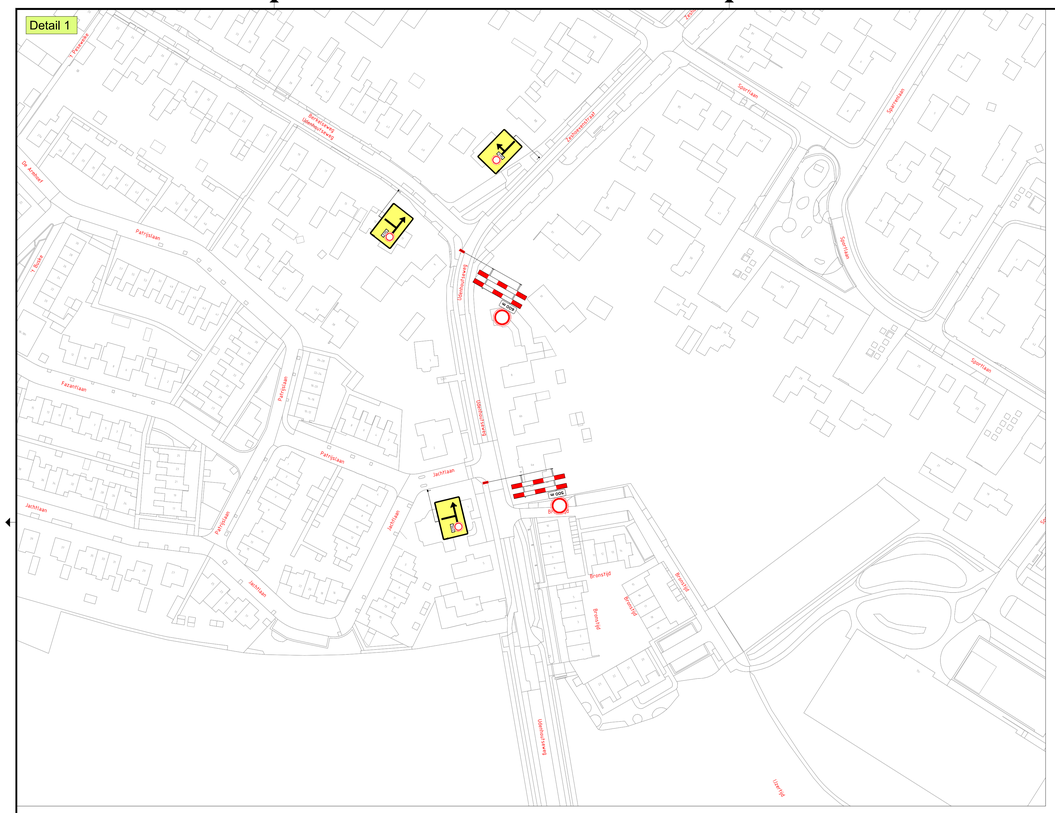


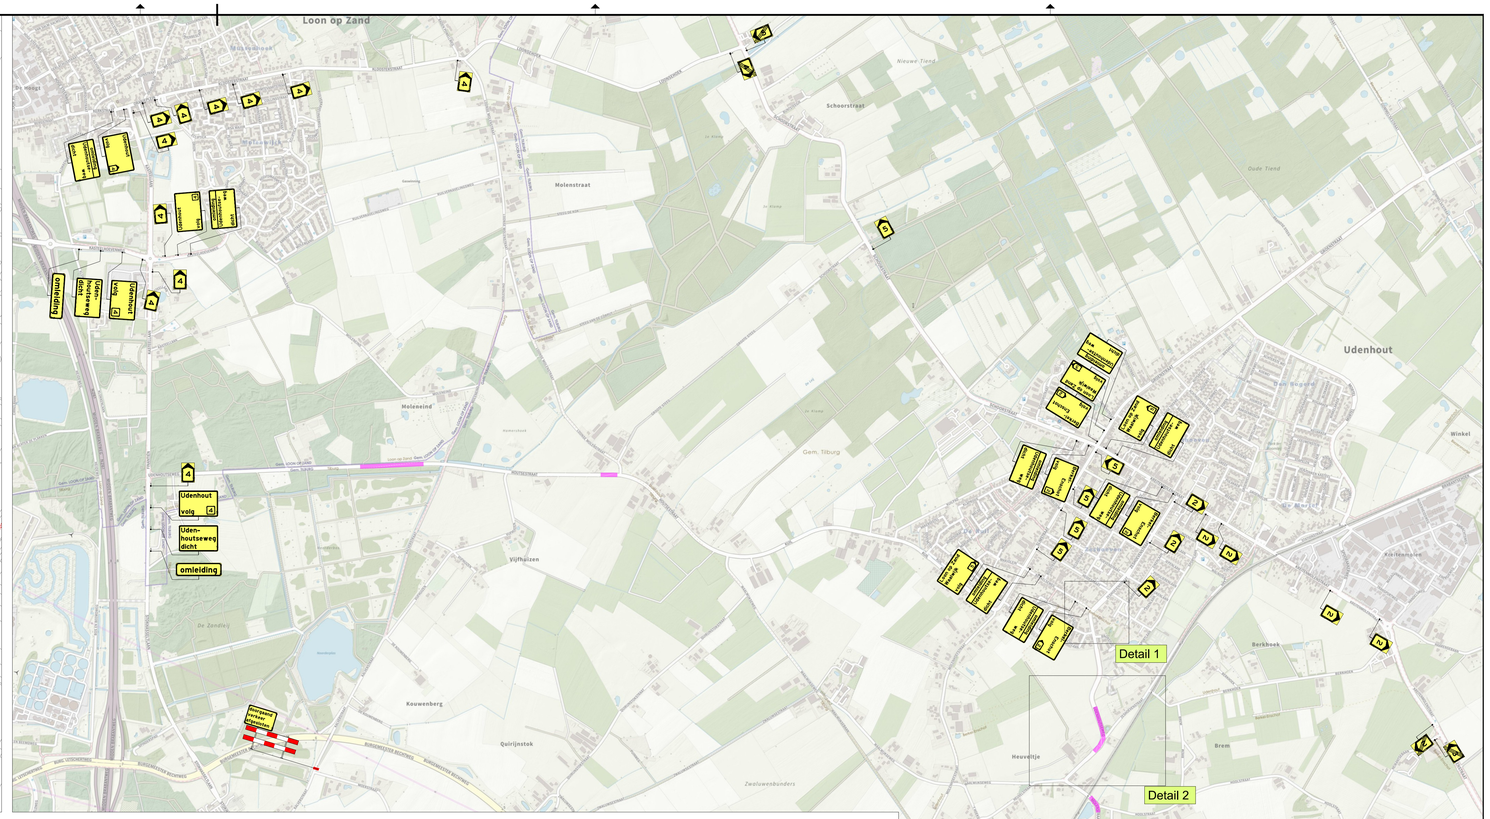

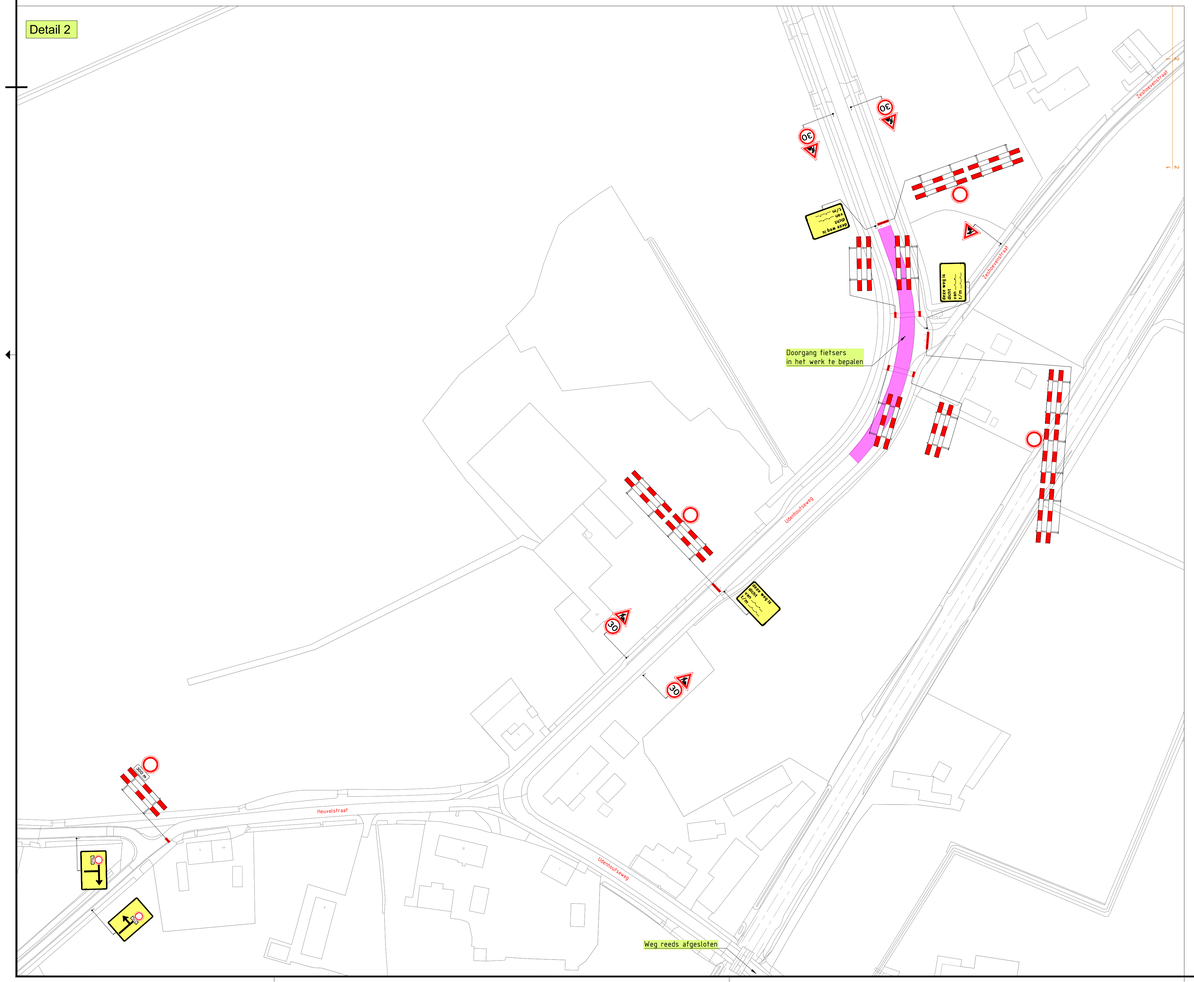

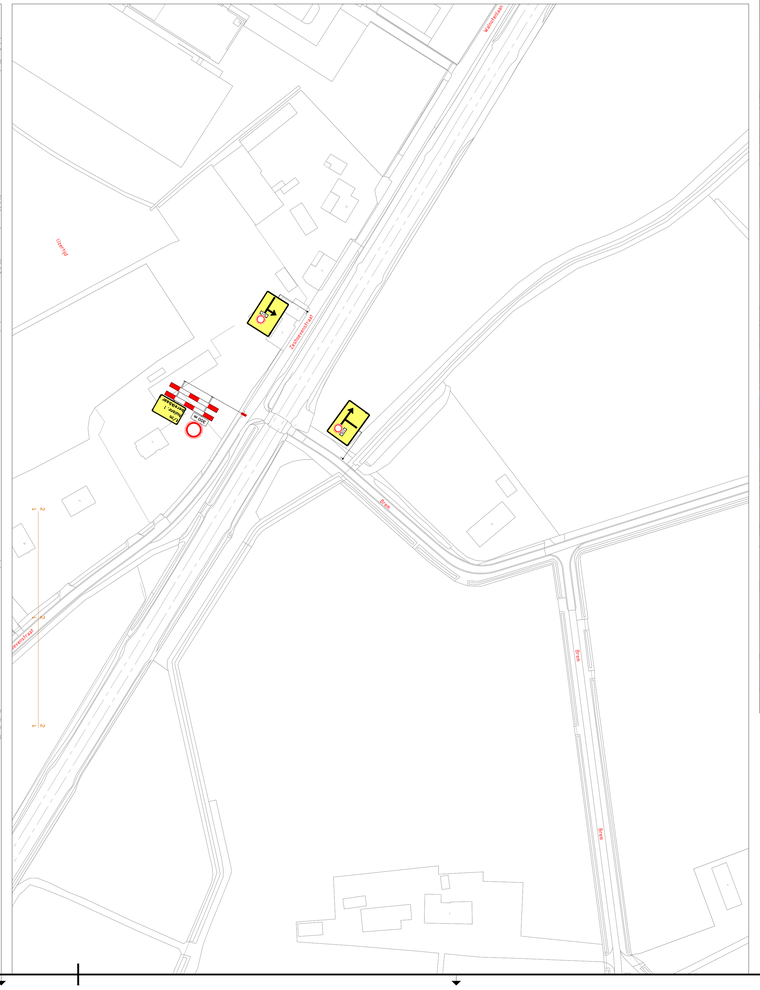

LEGENDA

Werkvak

GOEDGEKEURD
Door R.Ke op 11:44 am, 10/8/26

Versie:	Datum:	Getekend:	Vrijgegeven:	Omschrijving / Status:
1	07-10-26	Davy van der Linden	Bas Hommen	CONCEPT

BUKO INFRASUPPORT
REGIOVESTIGING TILBURG-BREDA
Ringbaan Zuid 9101 DJ Rijen
040 - 282 42 78
infrasupport@buko.nl

Gebr. Van Kessel

Project: Tilburg | AO gemeente Tilburg

GEMEENTE TILBURG

Onderdeel: Hoolstraat 6, 5056PK Berkel-Enschot
Fase: R26073 Udenhoutseweg

Boss nr.:	734252	Schaal:	1:1000	Formaat:	A0
Tekeningtype:	Beborderingsplan	Blad:	1 van 1	Tekening nr:	26.23.0131.43

Kern-&Amb pigments: BRL9103; Def-nr: ACK-2025.BRL9101.2500043

- Conflictarmste bebording uitdekkend/volgen
- De locatie van de bebording is indicatief, exacte locatie wordt in het werk bepaald
- Afwijkingen en ambiedingen conform regelgeving CROW Mark

H:\T. Verkeersplannen – Tekenaars\Davy\01. Projecten\2026\26.23.0101 tm 26.23.0150\26.23.0131 AO Tilburg\26.23.0131.43 734252 R26073 Udenhoutseweg Berkel-Enschot v1.dwg