

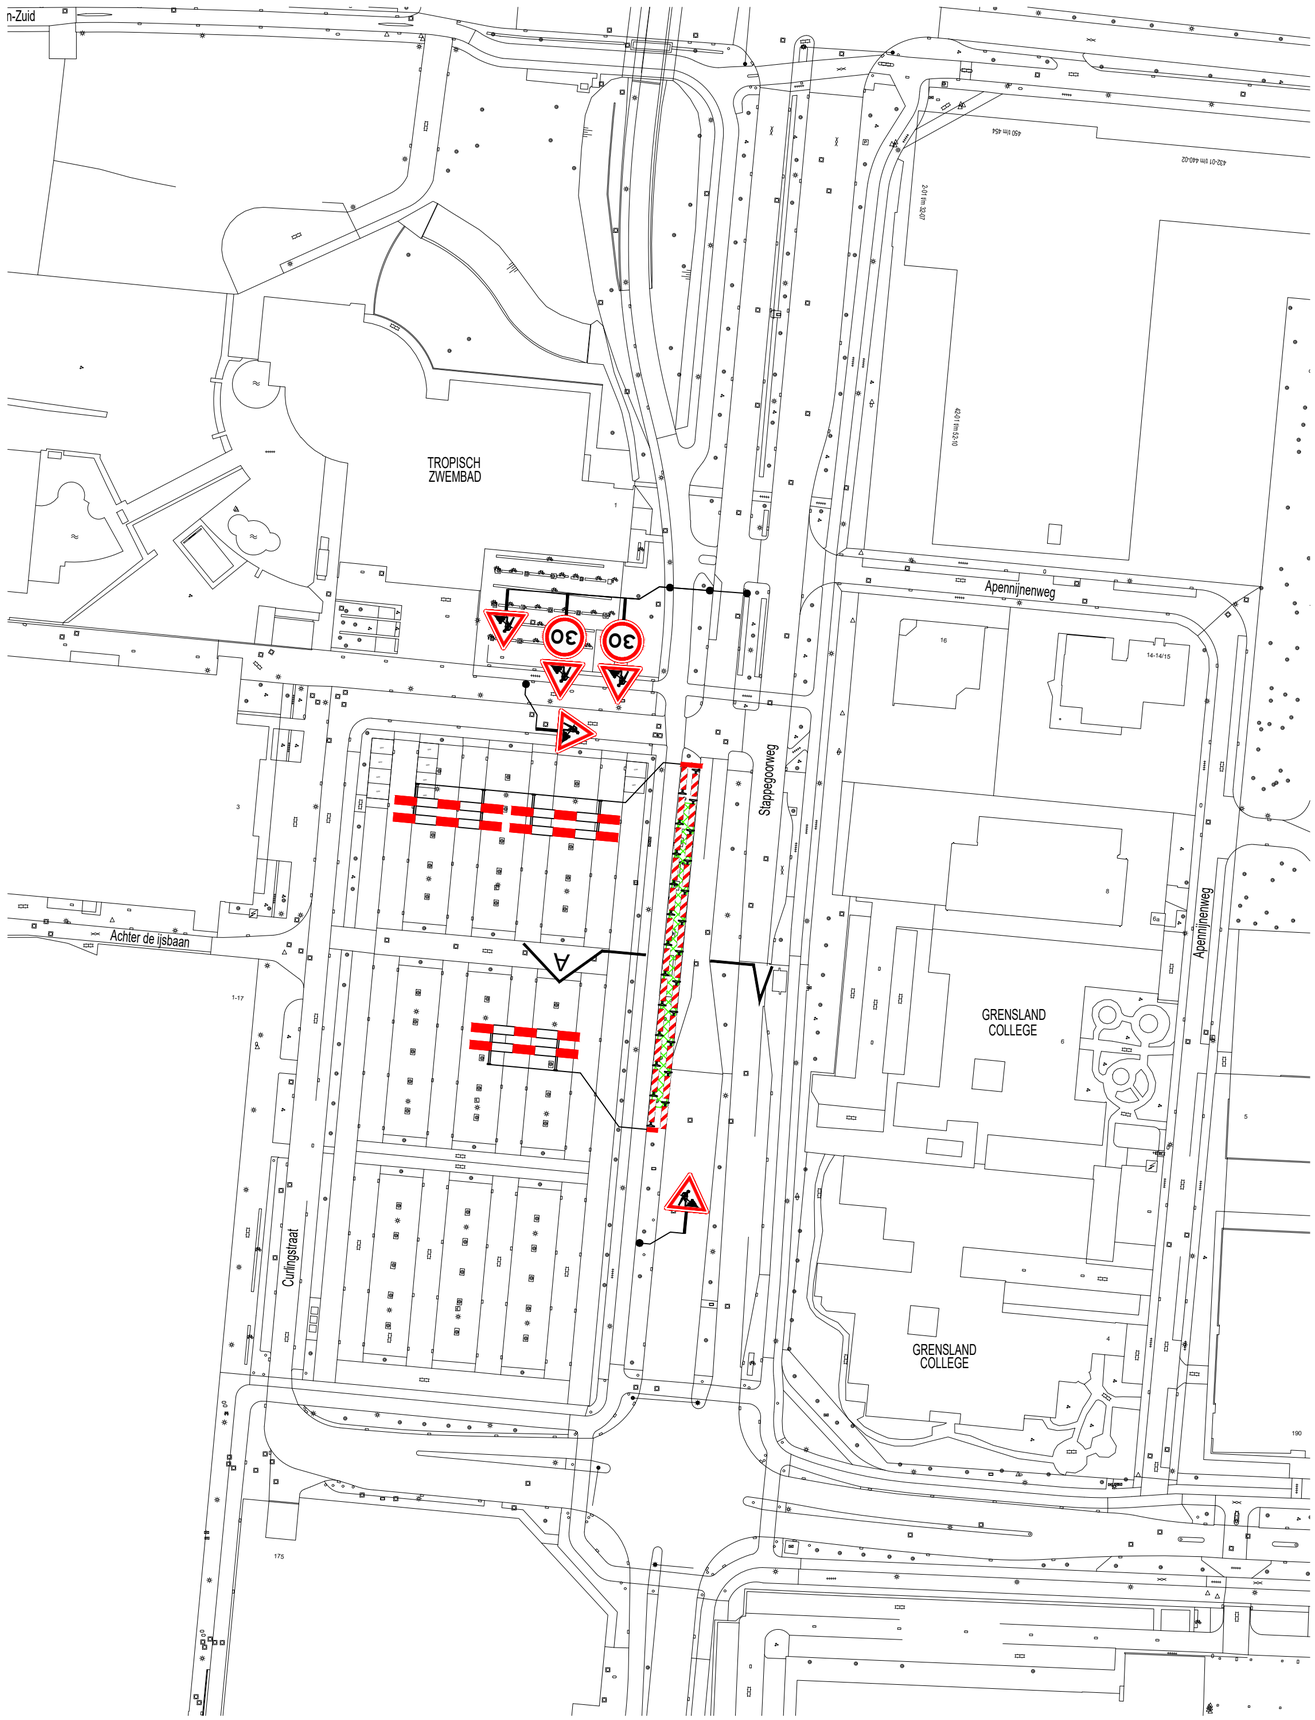


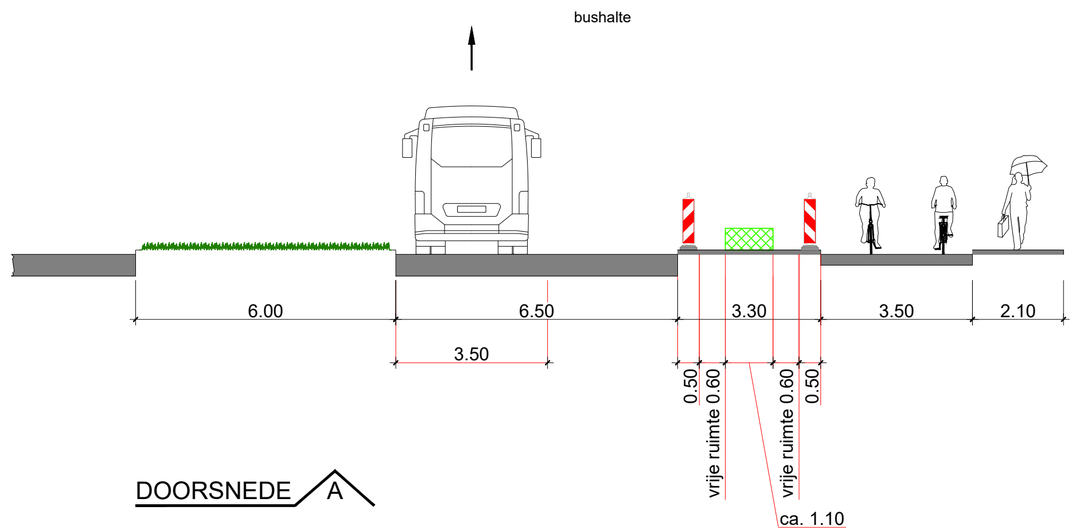

DOORSNEDE A

Locatie

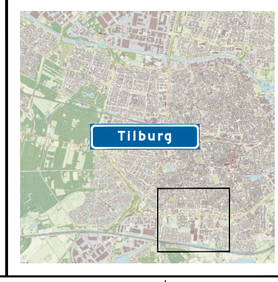

Legenda

- werkruimte
- te plaatsen verkeersmaatregelen

GOEDGEKEURD
Door R.Ke op 7:41 am, 10/28/26

Oriëntatie

RAMUDDEN BV
Tel: +31 13 21 32 202
Email: info@ramudden.nl
Website: www.ramudden.nl

NCK.2021.844.BRL9101.H491

opdrachtgever:
de Krom®

OV Concessies Bushaltes, Tilburg
Stappegoorweg 1

Verkeersmaatregelen
Halte 67, Stappegoor-Ijsbaan west
buiten WBU

tekenaar: PKE	01-10-'26	vrijgave: MJA	01-10-'26
versie: 1.0		blad: 1	van: 1
schaal: 1:1000		formaat: A2	

tekeningnr.: **202632227-010**

© Ramudden BV

Niets van deze tekening mag worden vervielvoudigd en / of openbaar gemaakt d.m.v. druk, fotokopie, microfilm of op welke andere wijze ook, zonder voorafgaande schriftelijke toestemming van Ramudden B.V., noch worden ze gebruikt voor afwijkende werkzaamheden dan waarvoor ze vervaardigd.