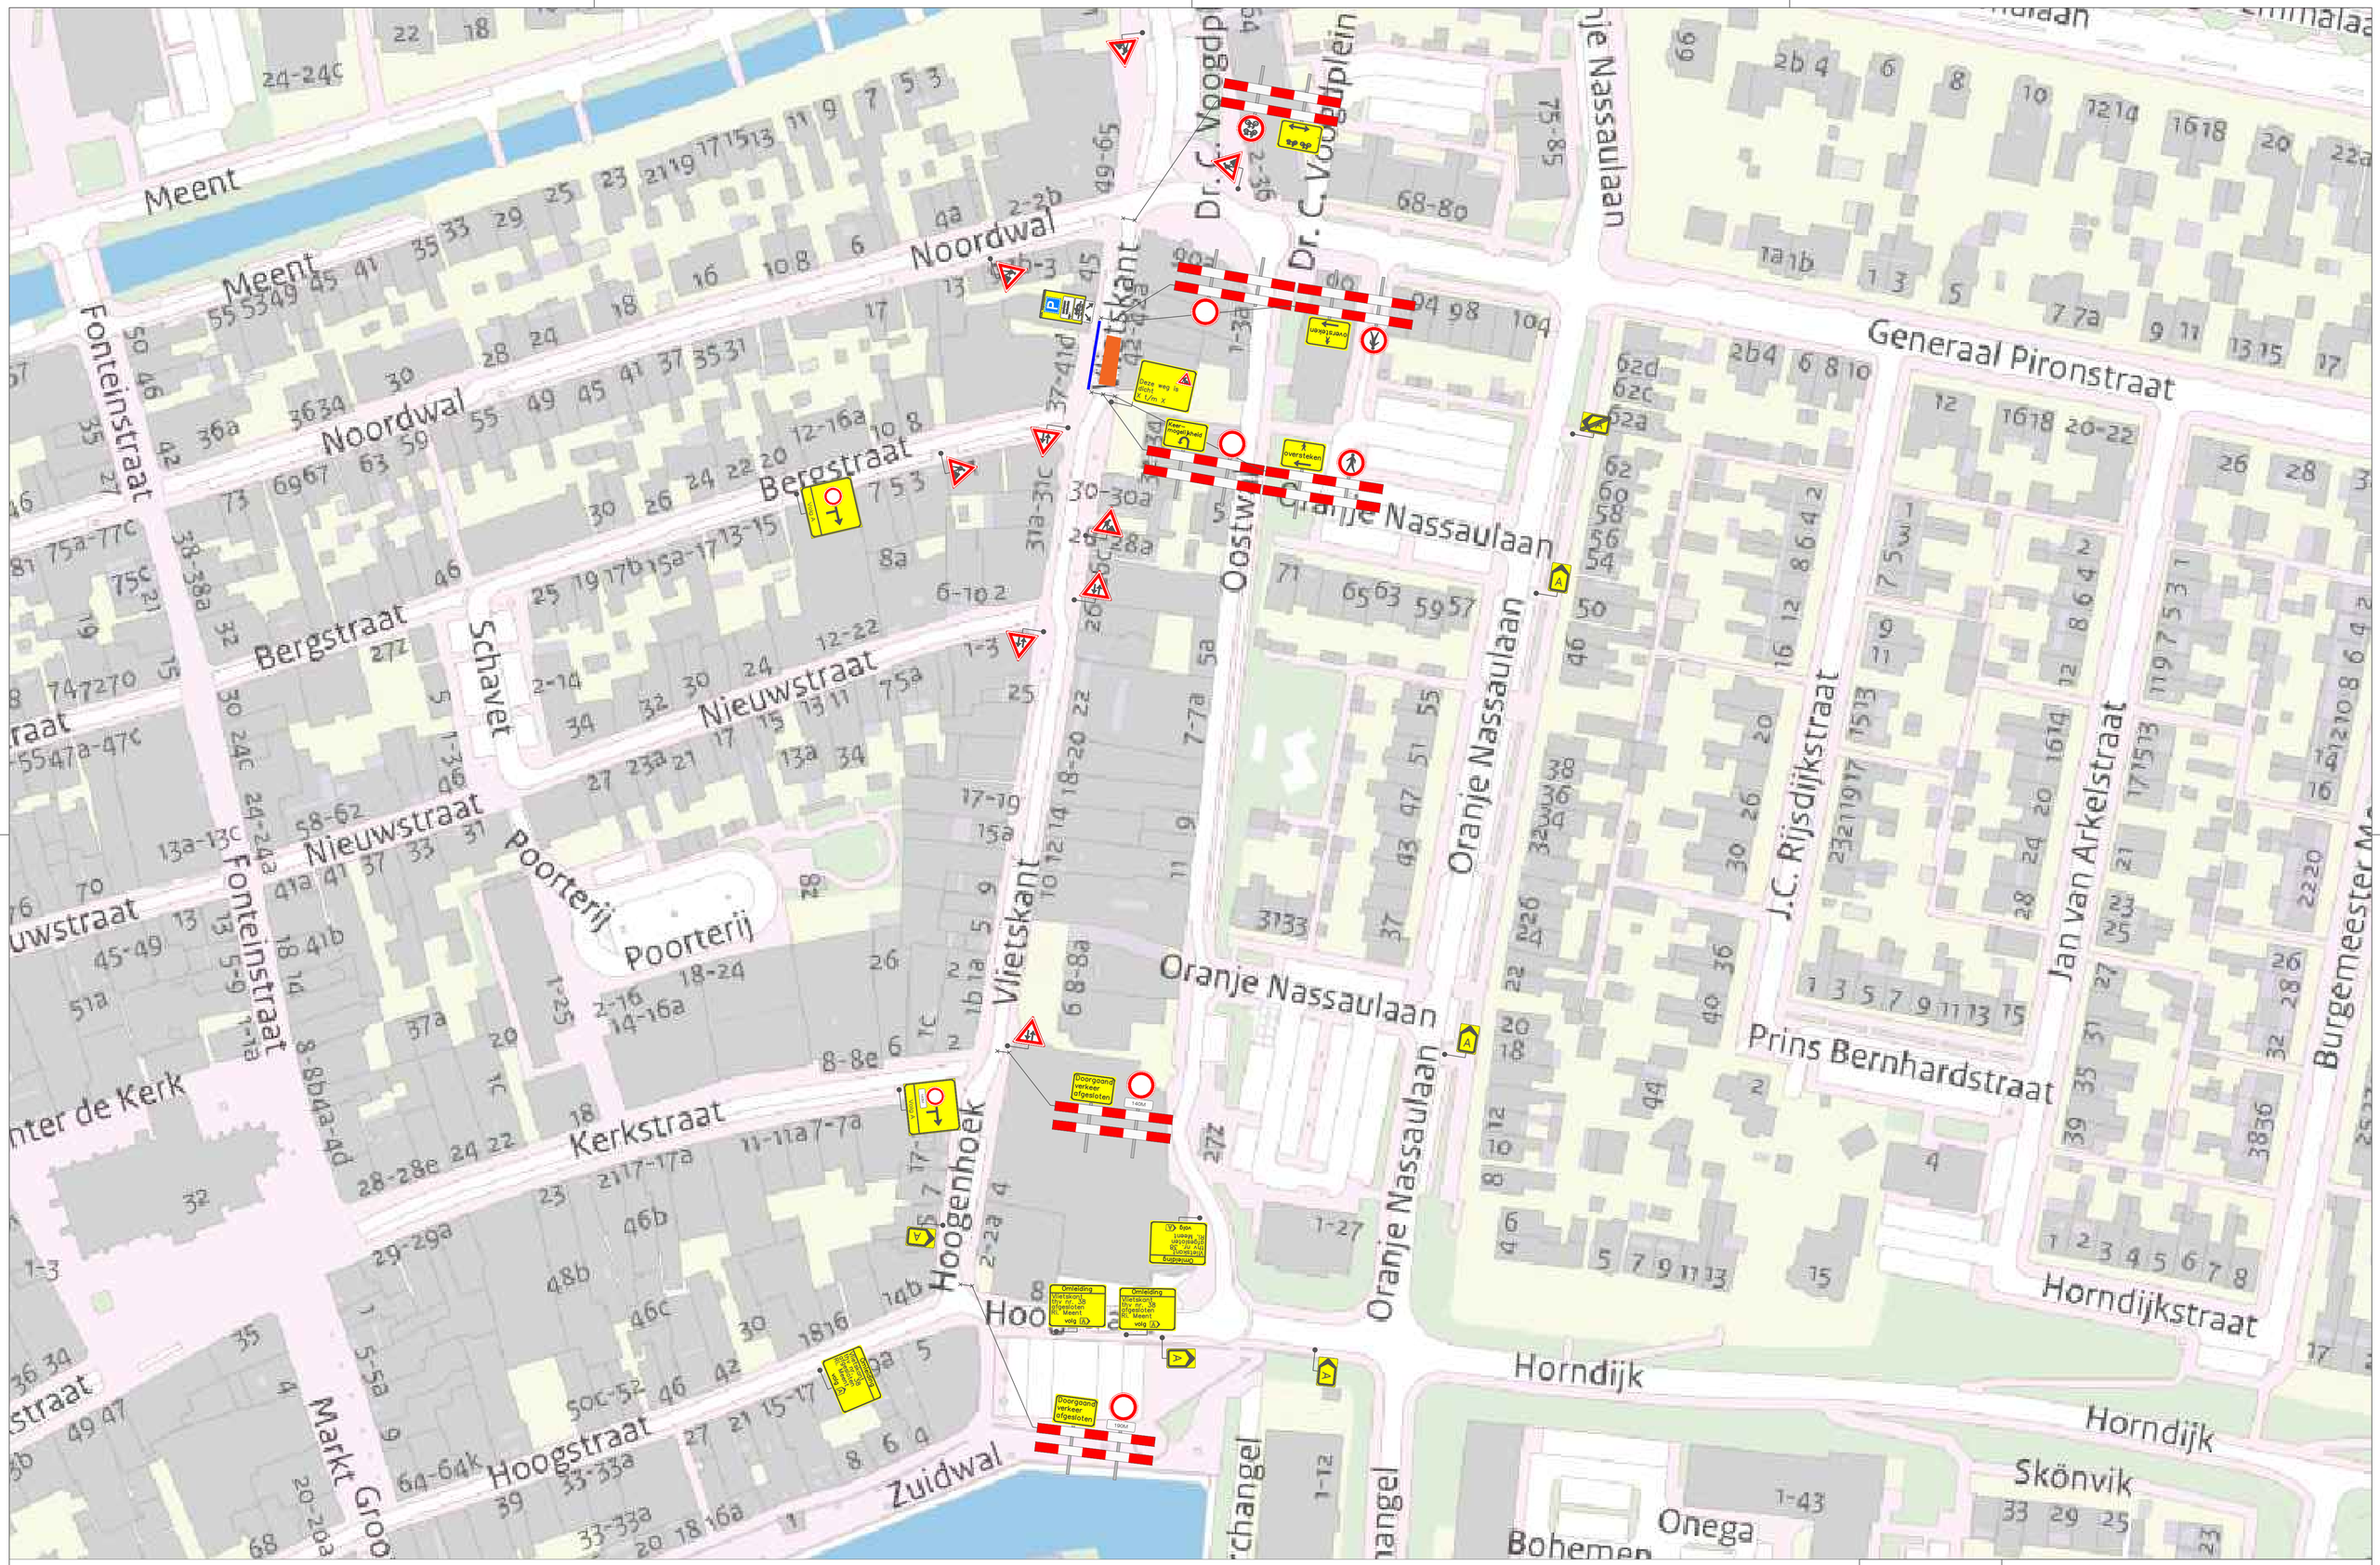


Legenda

Werkvak

Bakens/Kegels 15M

N

VMNL Verkeersmaatregelen Nederland

Project: Vlietskant 38a te Leerdam		
Onderdeel: Verkeersmaatregelen / afsluiting		Tekening nr. : 2026-01147
Getekend: RvdV	Datum: 9-nov-26	
Status: Concept	Schaal: NVT	Formaat: A1

Plaatsing conform C.R.O.W 96b – Conflicterende bewegwijzering afdekken