

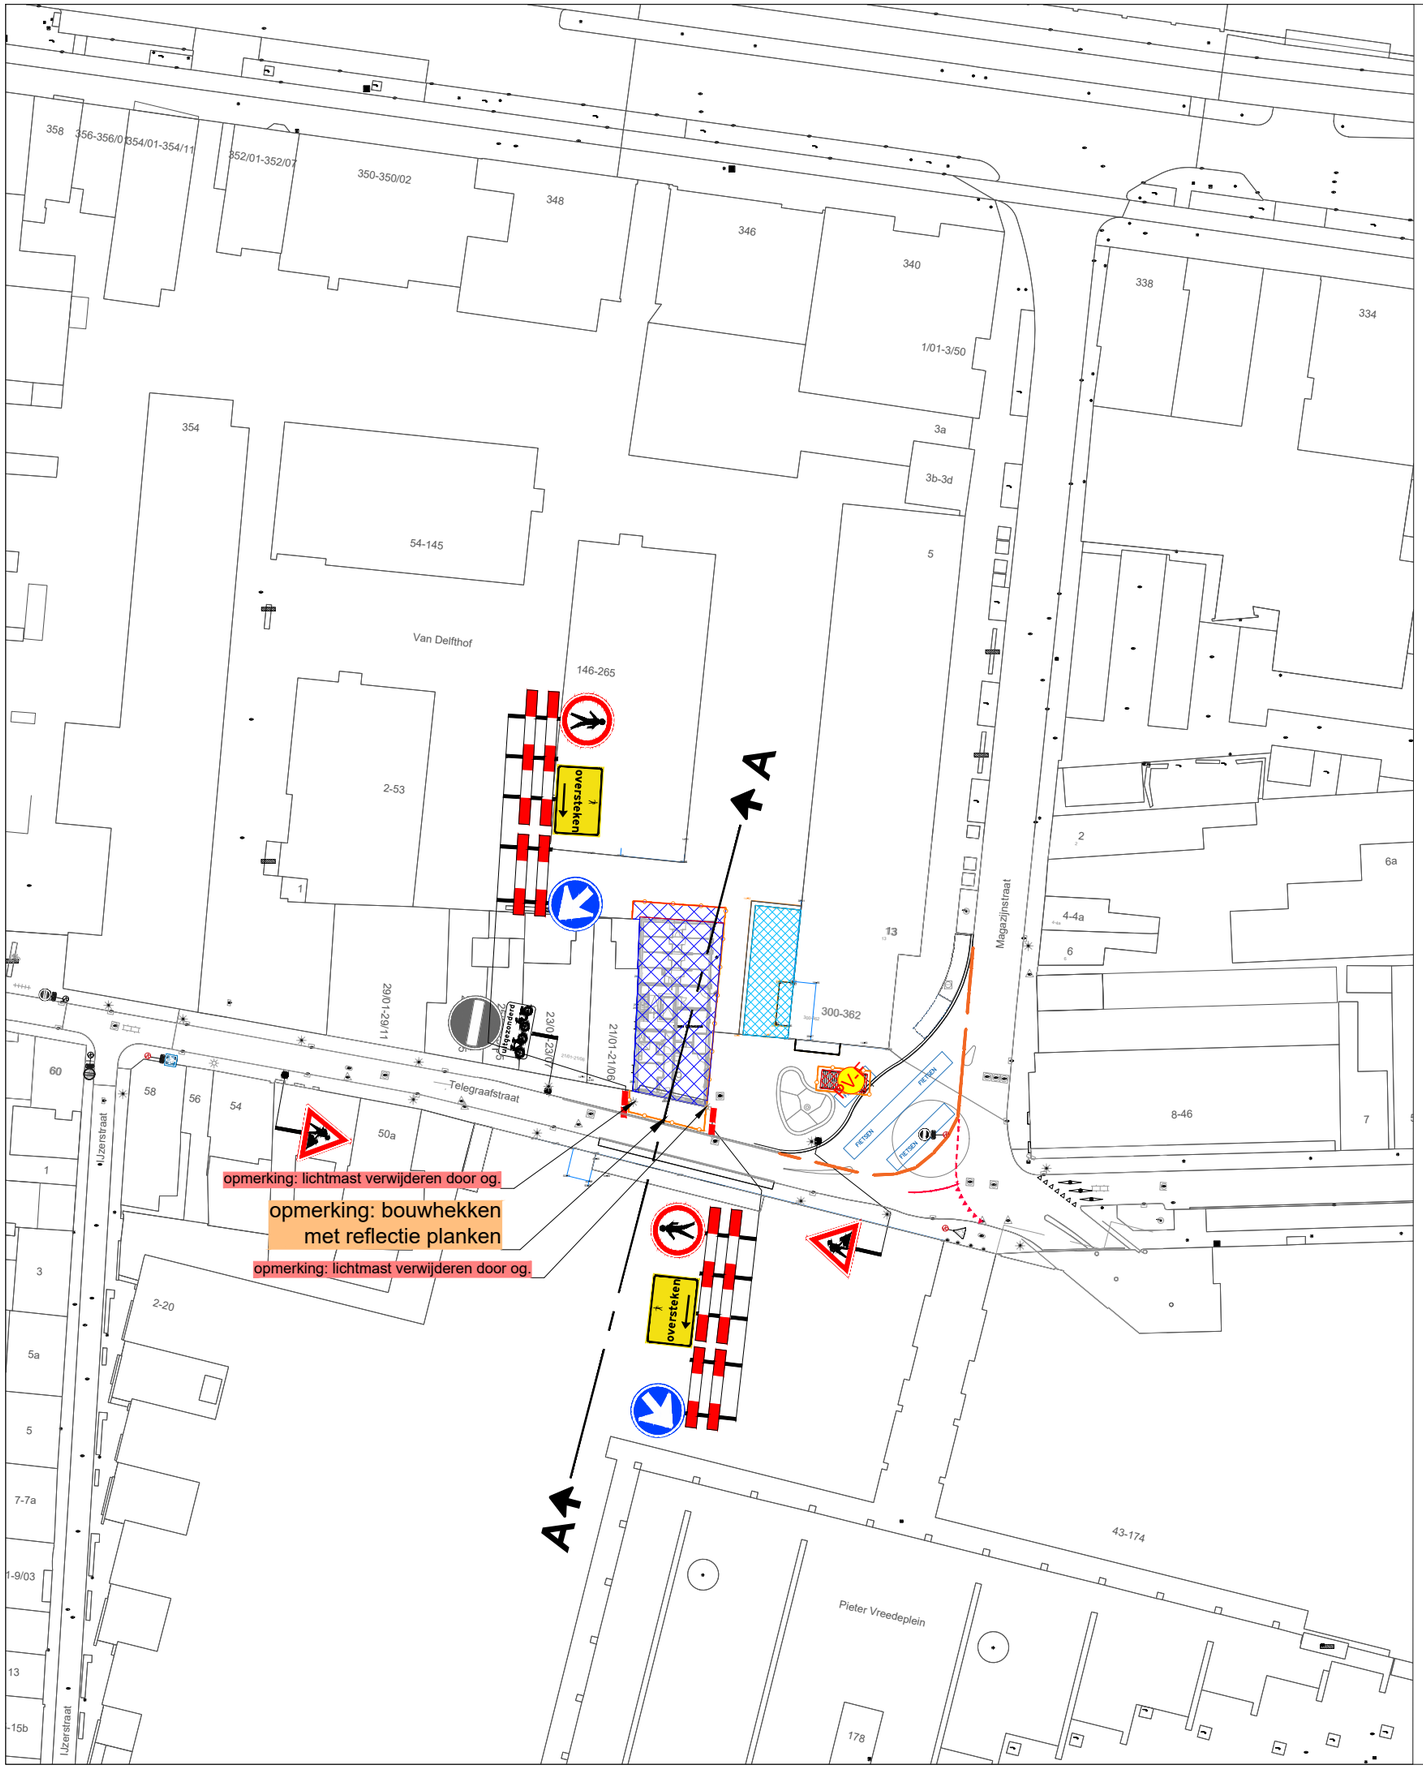


dwarsprofiel A-A

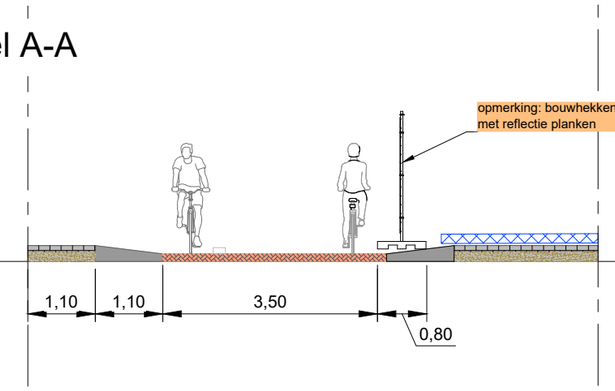

parkeerverboden

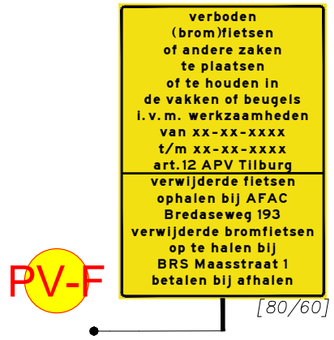

GOEDGEKEURD
Door MdG op 1:44 pm, 10/12/26

Legenda

- werkvak
- letterhoogte
- bouwhek door o.g.
  reflectie planken door ramudden
- aanwezige verkeersmaatregelen
- ingang P-garage
- bouwkeet

Oriëntatie

RAMUDDEN BV
Tel: +31 13 21 32 202
Email: info@ramudden.nl
Website: www.ramudden.nl

Ramudden

NCK.2025.BRL9101.2500001

opdrachtgever:

CTB

Tilburg 9 App. Telegraafstraat

te TIlburg

Tijdelijke verkeersmaatregelen
Afzetting

FASE 1

tekenaar:	MRA	17-09-26	vrijgave:	JGE	07-09-26
versie:	1.4		blad: 1	van: 1	
schaal:	n.v.t.		formaat:	A3	

tekeningnr.: **202528305-004**

© Ramudden BV

Niets van deze tekening mag worden vervielvoudigd en / of openbaar gemaakt d.m.v. druk, fotokopie, microfilm of op welke andere wijze ook, zonder voorafgaande schriftelijke toestemming van Ramudden B.V., noch zonder een dergelijke toestemming worden gebruikt voor enig ander werk dan waarvoor het is vervaardigd.