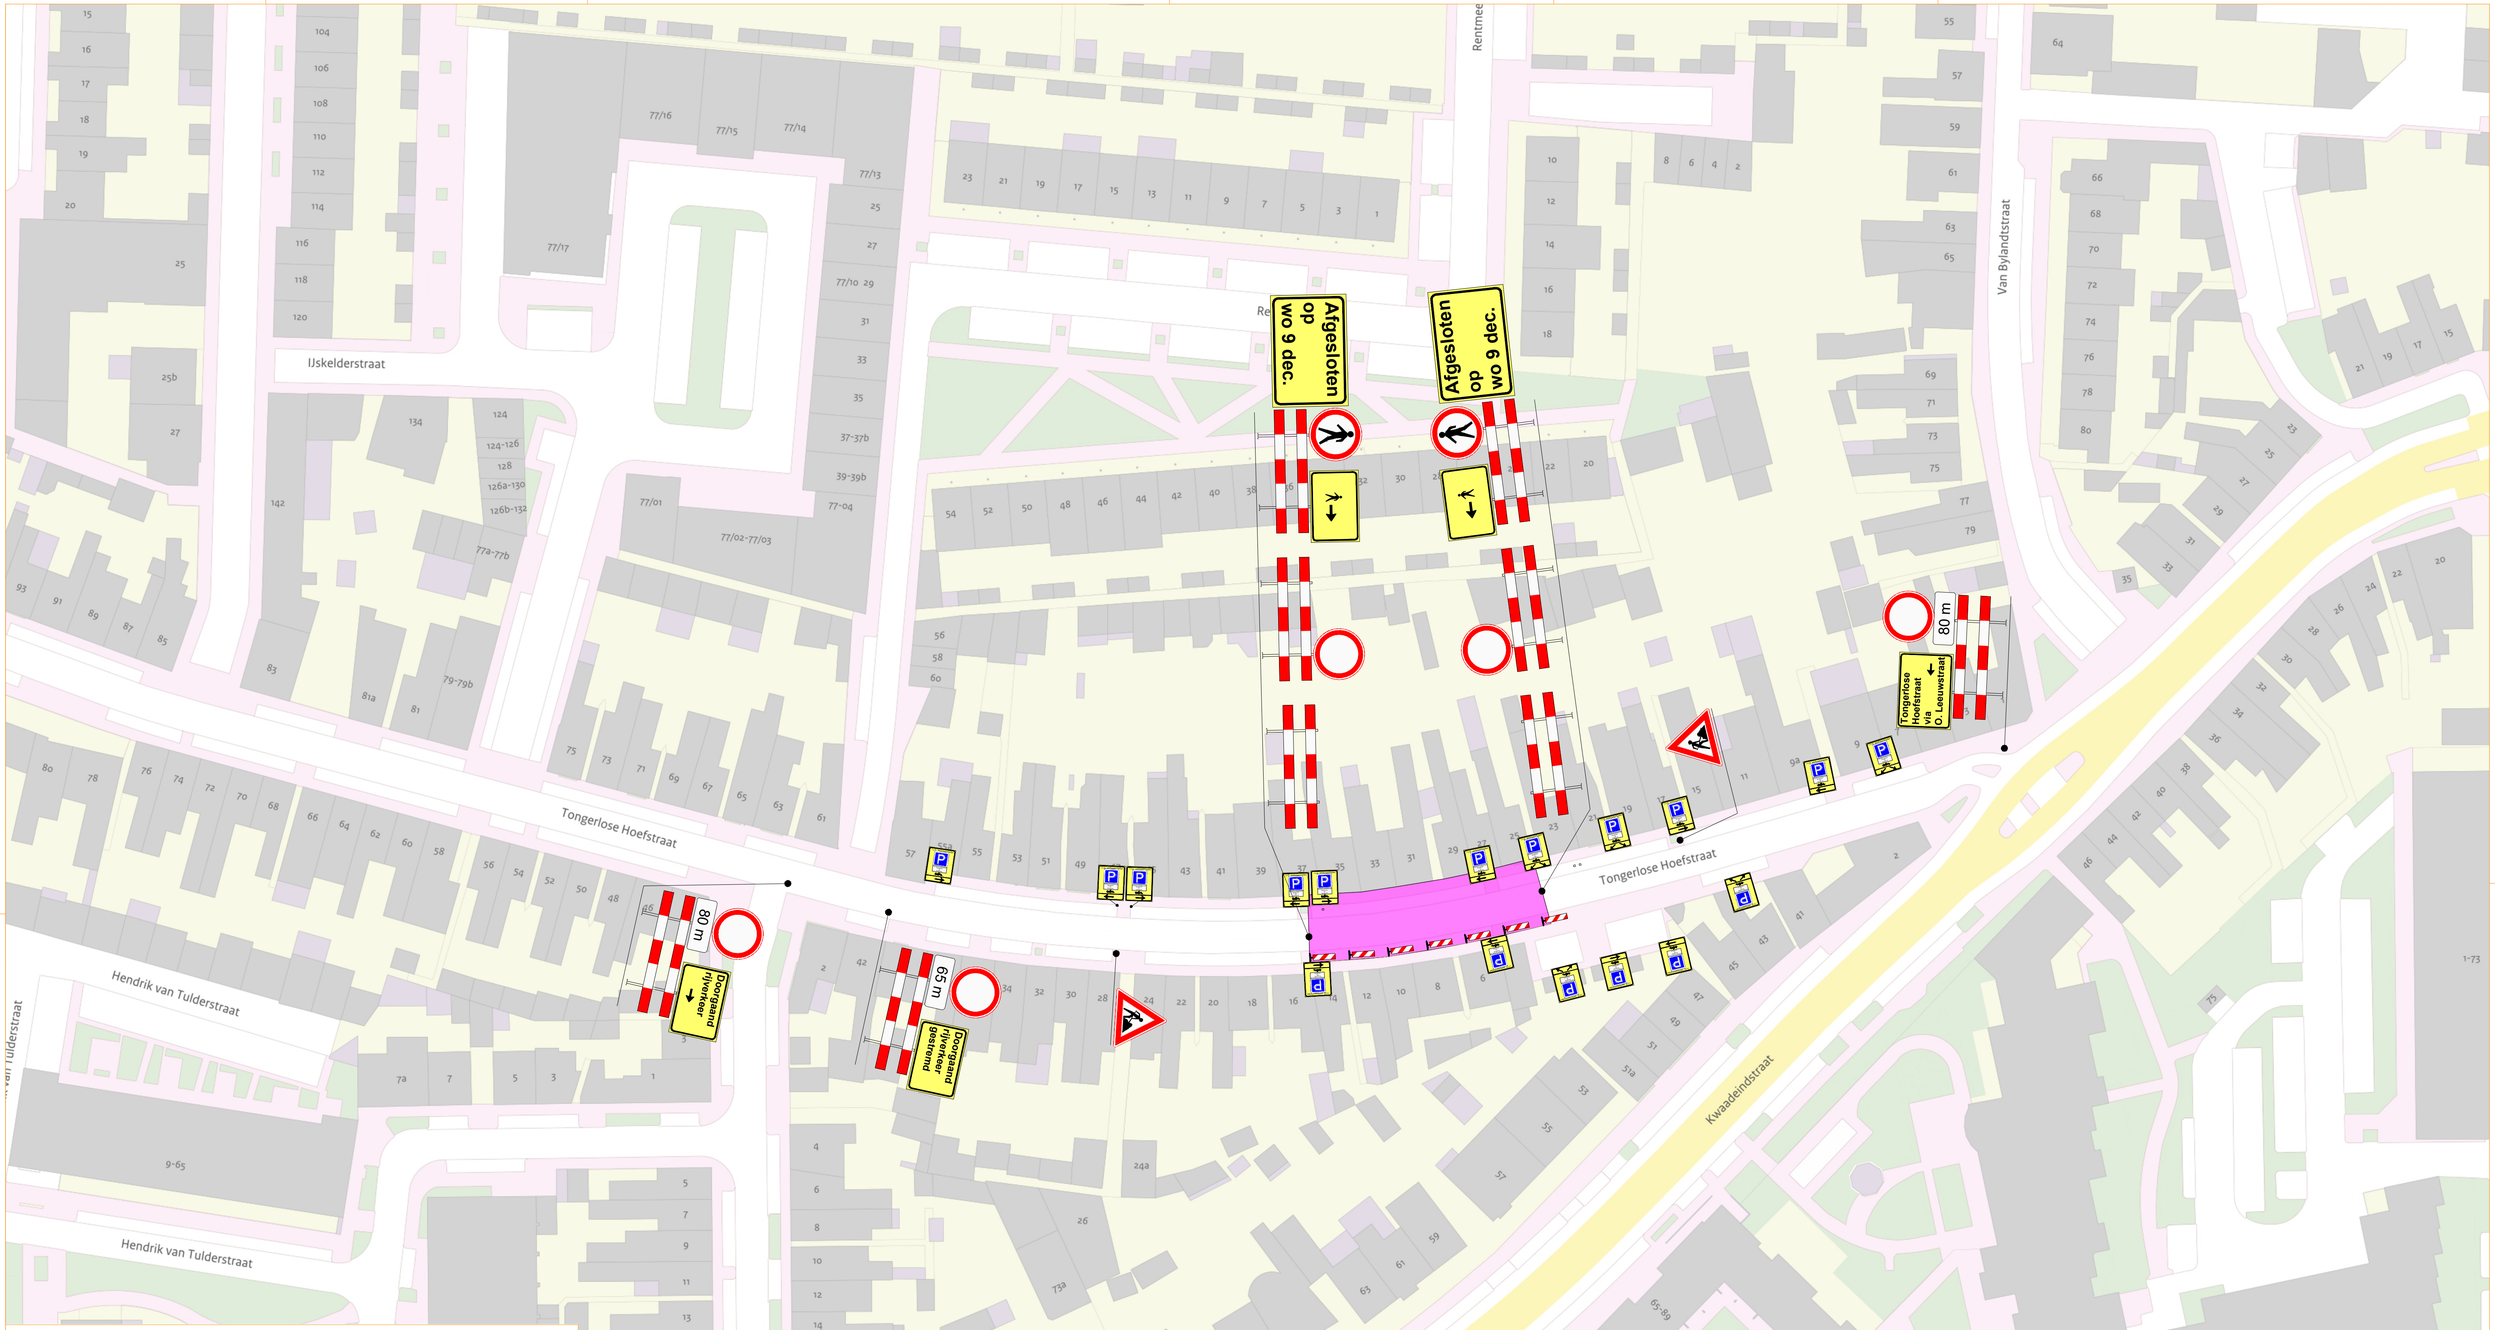


Legenda:

Verkeersmaatregel - Verkeersregelaar -

Hekwerk - Omleidingsbord -

Werkvak -

GOEDGEKEURD

Door MdG op 11:51 am, 11/9/26

Versienr:	Datum versie:	Getekend door:	Gecontroleerd door:	Datum aanvraag bebordingsplan:	Datum uitvoering:
001	04-11-2026	M. Laan	R. Jong	19-10-2026	09-12-2026

VERKEER CENTRALE NEDERLAND

Agriport 21
1775 TA Middenmeer
0227 - 745 700
info@verkeercentralenederland.nl

BOER B.V. MEERKERK

Bordenweg 8, 4231 VH Meerkerk

Hijswerkzaamheden aan de
Tongerlose Hoefstraat 29
te Tilburg

GEMEENTE TILBURG

Schaal: N.V.T.	Bebordingsplan nummer: 2026-0557	CROW figuurnummer: N.V.T.
Type Document: Bebordingsplan	1. Conflicterende bebording afplakken of afkruizen	
Blad: 1 van 1	2. Locatie van bebording is indicatief. De exacte locatie wordt in het werk bepaald.	
Formaat: A-1	3. Afzettingen en/of omleidingen worden geplaatst conform CROW 96a en 96b	
Offertenummer:		

N W E S

Paraaf OG:

Norm-Net NCK BRL 9101

Normeo NCK ISO 9001

NCK.2023.0405.BRL9101.N0122

vca

Certificate No. SH_1993324