
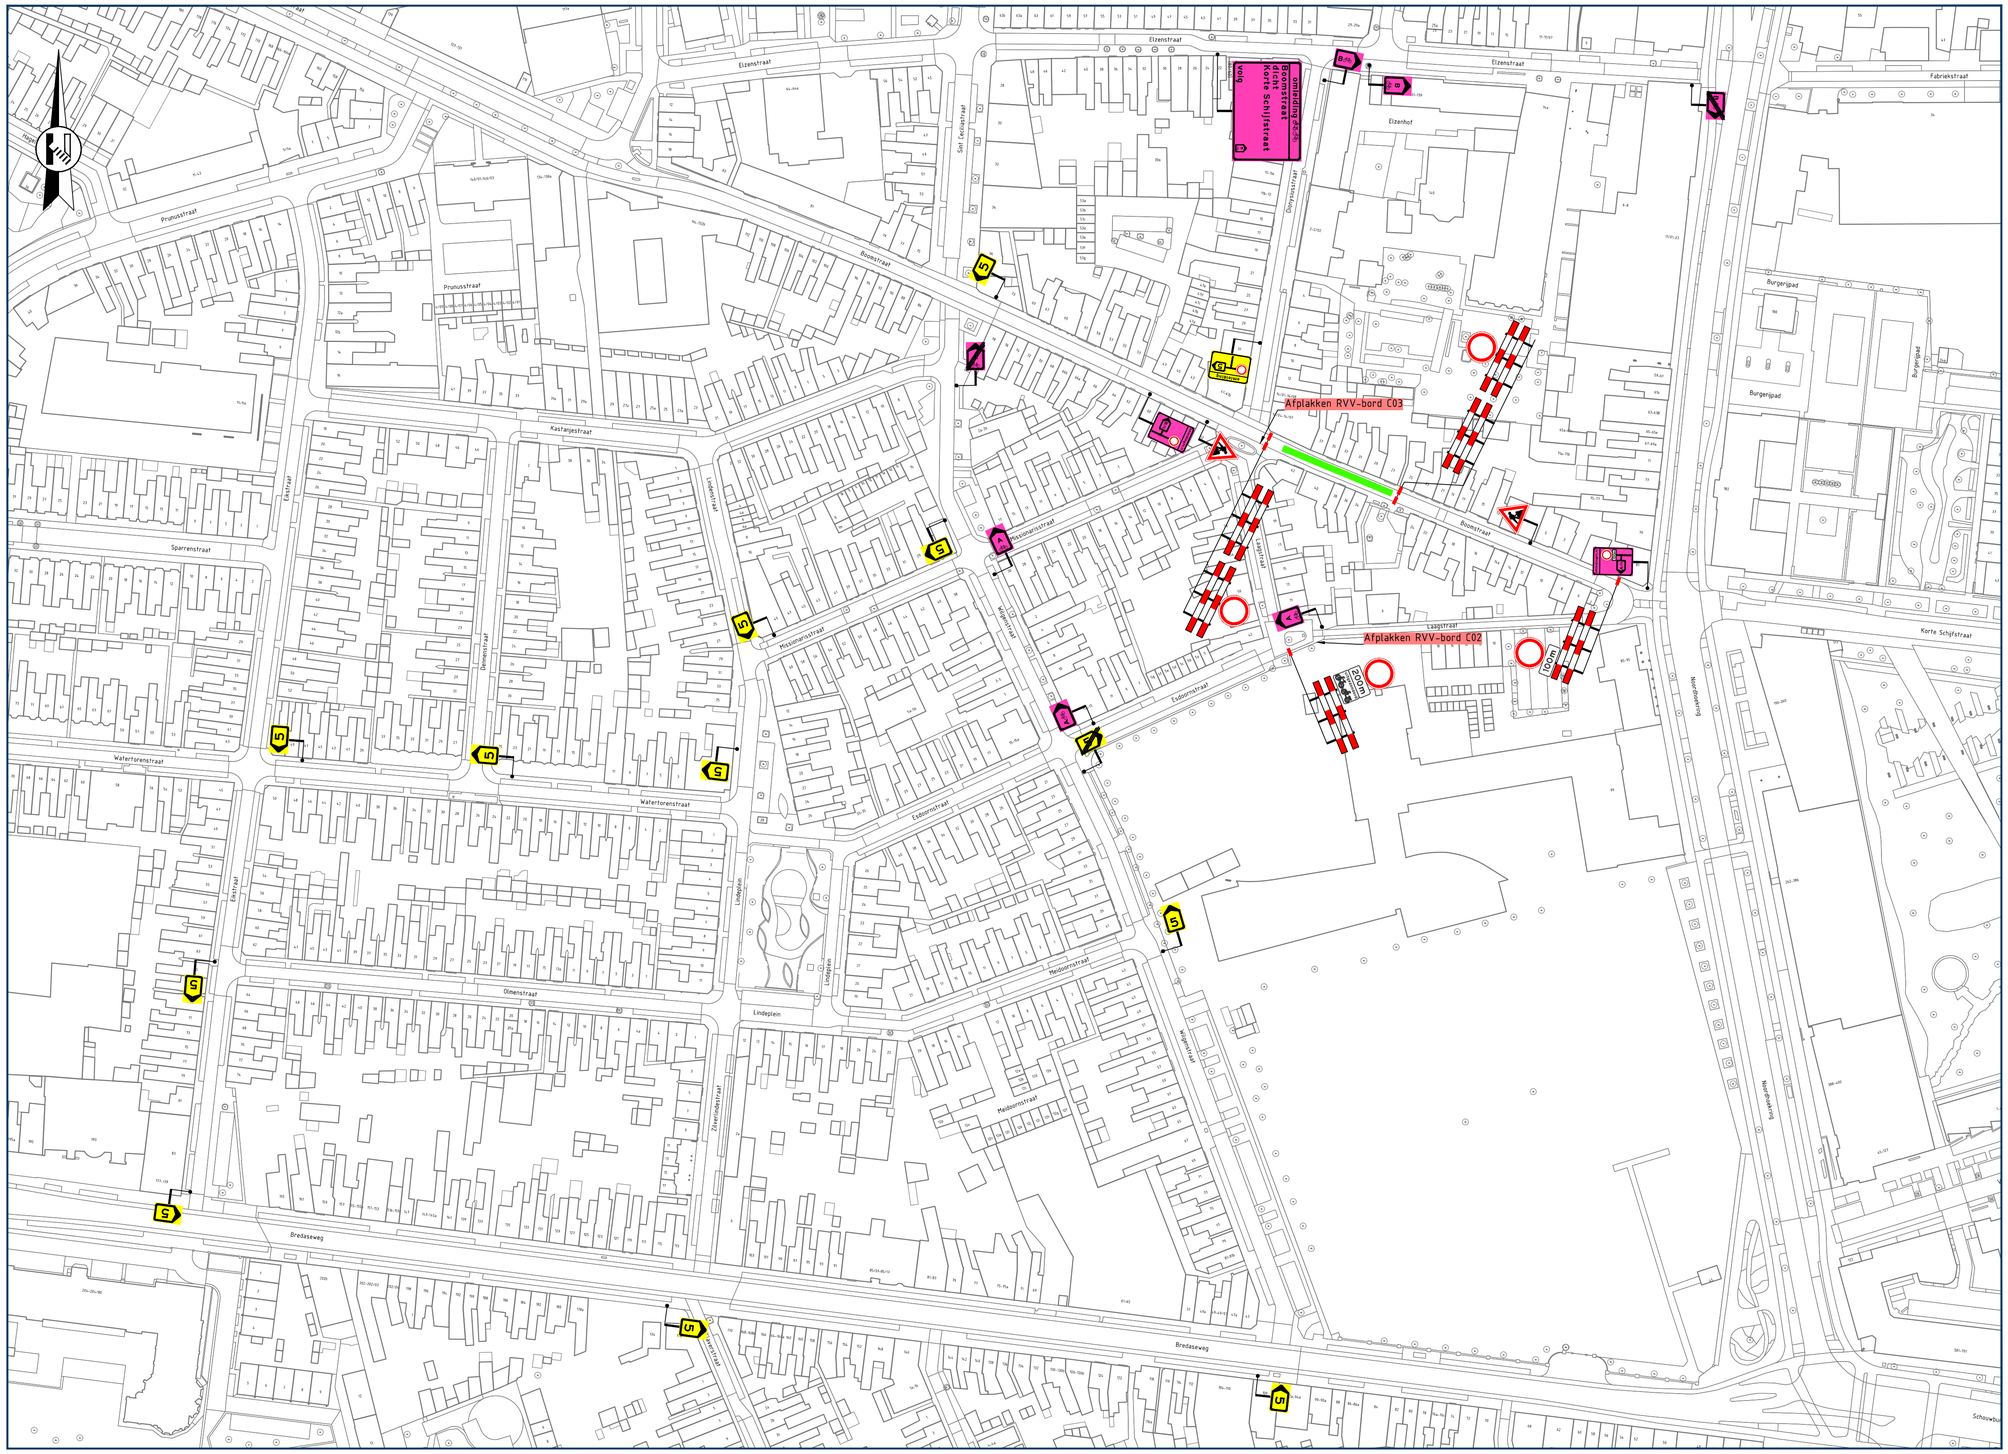


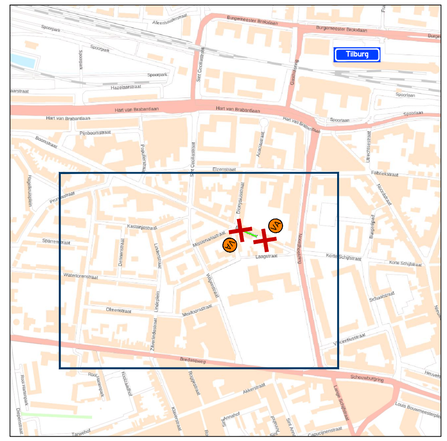

Locatie

Opmerkingen

- afplakken/afdraaien conflicterende (RVV) bebording
- publicatieborden minimaal twee weken voor aanvang werkzaamheden plaatsen

Legenda

- aan te brengen verkeersmaatregelen
- werkruimte
- letterafmeting tekstbord
- routebord
- afsluiting/afgesloten wegvak
- plaatsen vooraankondiging

Boomstraat dicht van dd mm. OOh tot dd mm. OOh
(110/83)

GOEDGEKEURD
Door MdG op 9:02 am, 11/3/26

vanRens

Rayon Zuid
Vestiging Horst
Expeditiestraat 23, Horst
Postbus 4, 5968 ZG Helvoirt
T +31 (0)88 03 30 900
www.vanrensbv.nl
info@vanrensbv.nl

wegmarkering | verkeersmaatregelen
ontwerp & advies | bewegwijzering

in opdracht van:

project: Werkzaamheden aan ondergrondse infra
Locatie: Boomstraat | te Tilburg

onderwerp: Tijdelijke verkeersmaatregelen
afzetting & omleiding

getekend:	N. de Jong	datum:	27-10-2026	schaal:	1:1.000
controle:	N. de Jong	datum:	27-10-2026	formaat:	A1
vrijgave:	M. Koerts	datum:	27-10-2026	versie:	2

tekeningnummer: 08831-T-VKM-013

Ondertekend van CADDRAW.nl © ondergrond: © Copyright CAD Accent

C:\Users\NiekdeJongVanRensBV\Van Rens B.V\3.3 VM - Documents\020 Zuid-Oost\01 Uitvoering\2026\08831-PVO&Co-TekeningenQ4-2026\09 Tek\Autocad\08831-T-VKM-013-(V2).dwg