

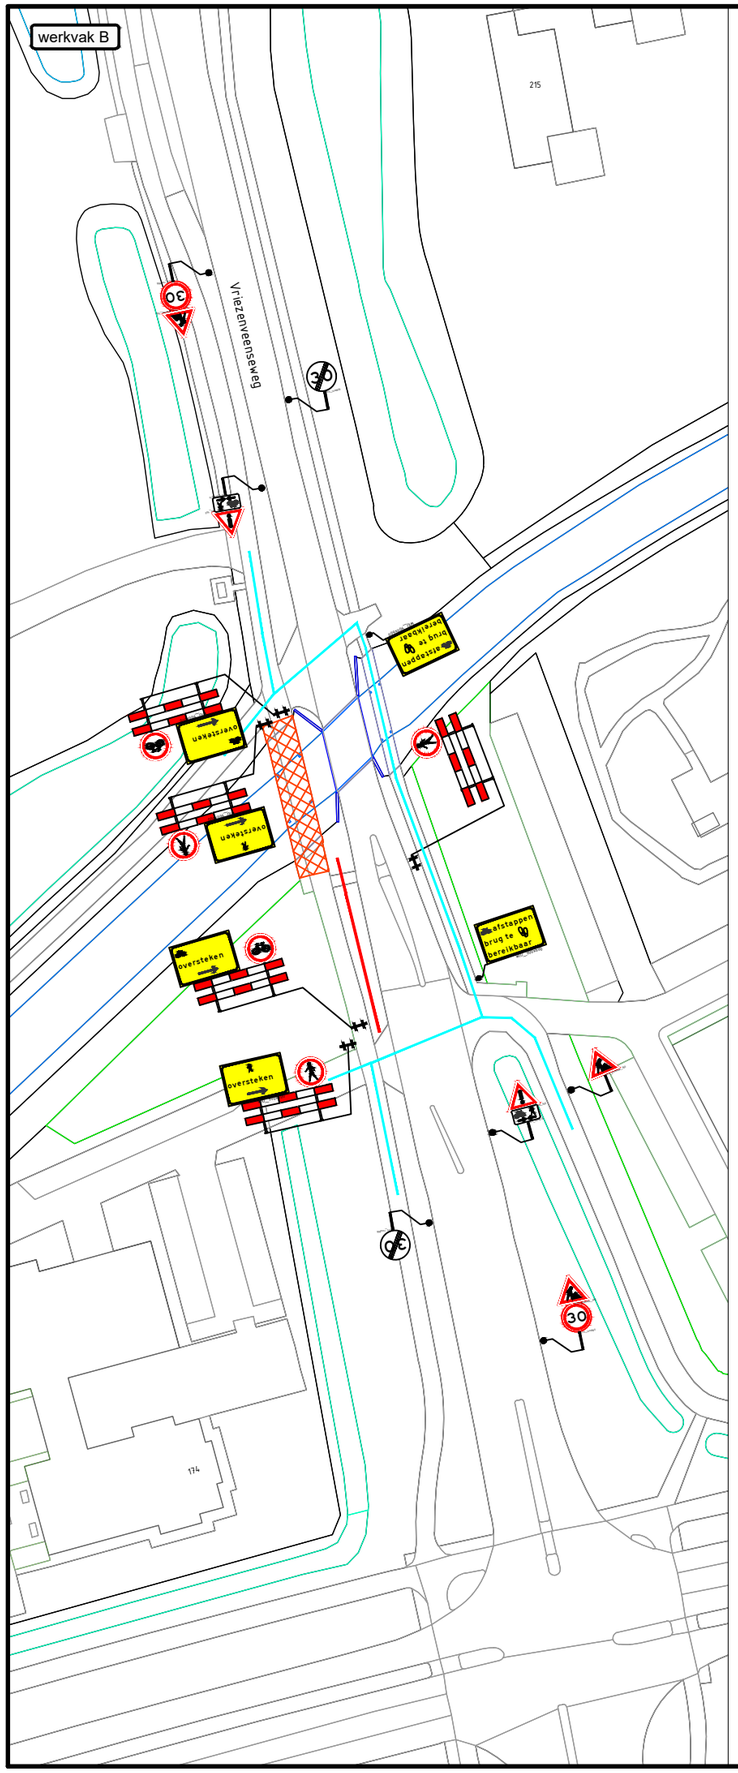


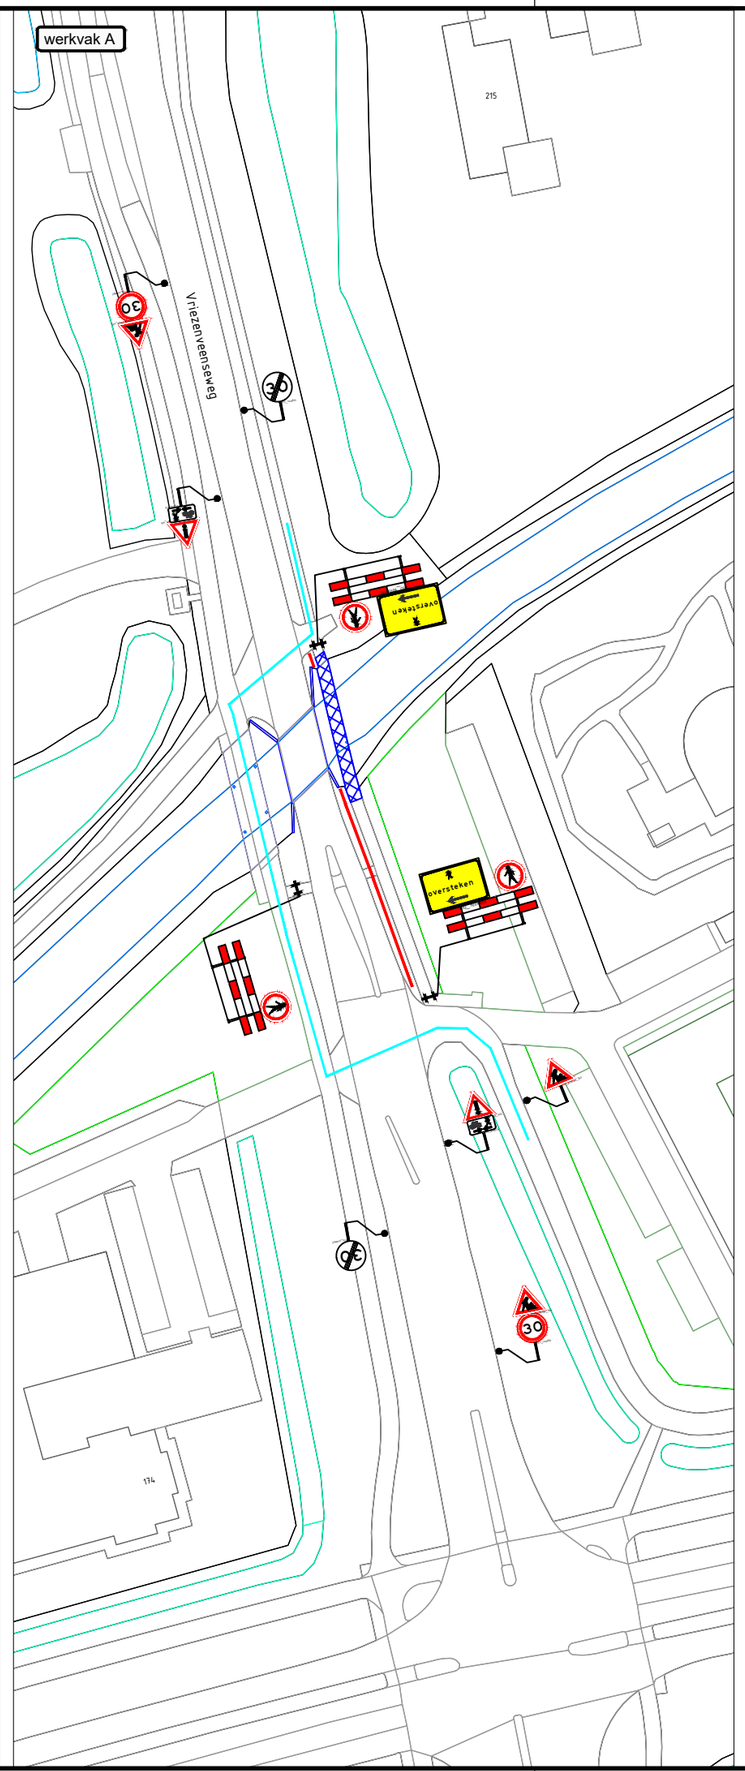

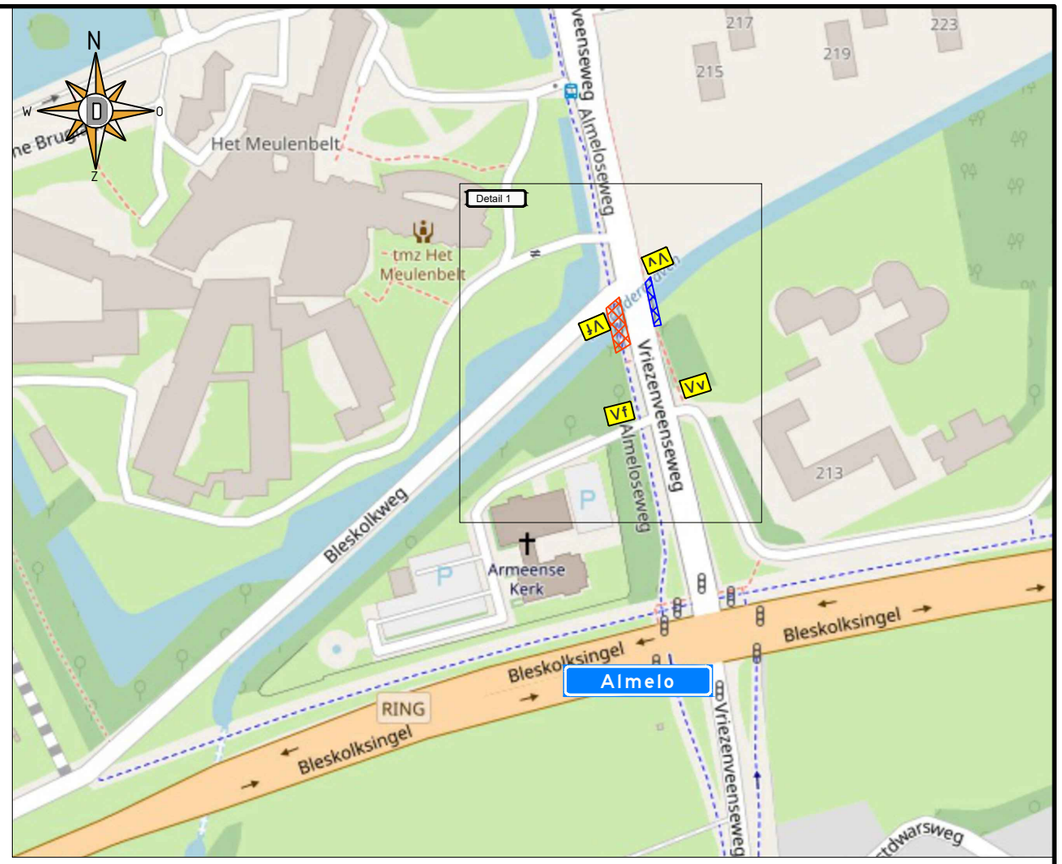

Vf

fietspad afgesloten van ..-.. t/m ..-..

WIU_1200x800

Vv

voetpad afgesloten van ..-.. t/m ..-..

WIU_1200x800

Opmerkingen:
- Plaatsen tijdelijke bebording conform richtlijnen CROW 96a/96b
- Definitieve routenummers in overleg met wegbeheerder
- De locatie van borden is indicatief, de exacte locatie wordt op het werk bepaald

Legenda:

werkvak A

geleidebakens (lengte 40 mtr.)

werkvak B

omleidingsroute fietsers + voetgangers

Opdrachtgever: NEGAM CULTUURTECHNISCH WERK GROND- EN SLOOPWERK

Projectnummer: 62-00045-028

brug Vriezenveenseweg Almelo

fiets- en voetgangersbrug Vriezenveenseweg verkeersmaatregelen

DEGA

formaat A3

schaal n.v.t.

getekend	R. klein Poelhuis	par. R.kl.P.	2-11-2026	Versie 2	
gecontroleerd	B. Ribbers	par. BR	2-11-2026	Versie 3	
vrijgegeven		par.		Versie 4	

status Concept | versie 1 | Tek.nr. 62-00045-028.01