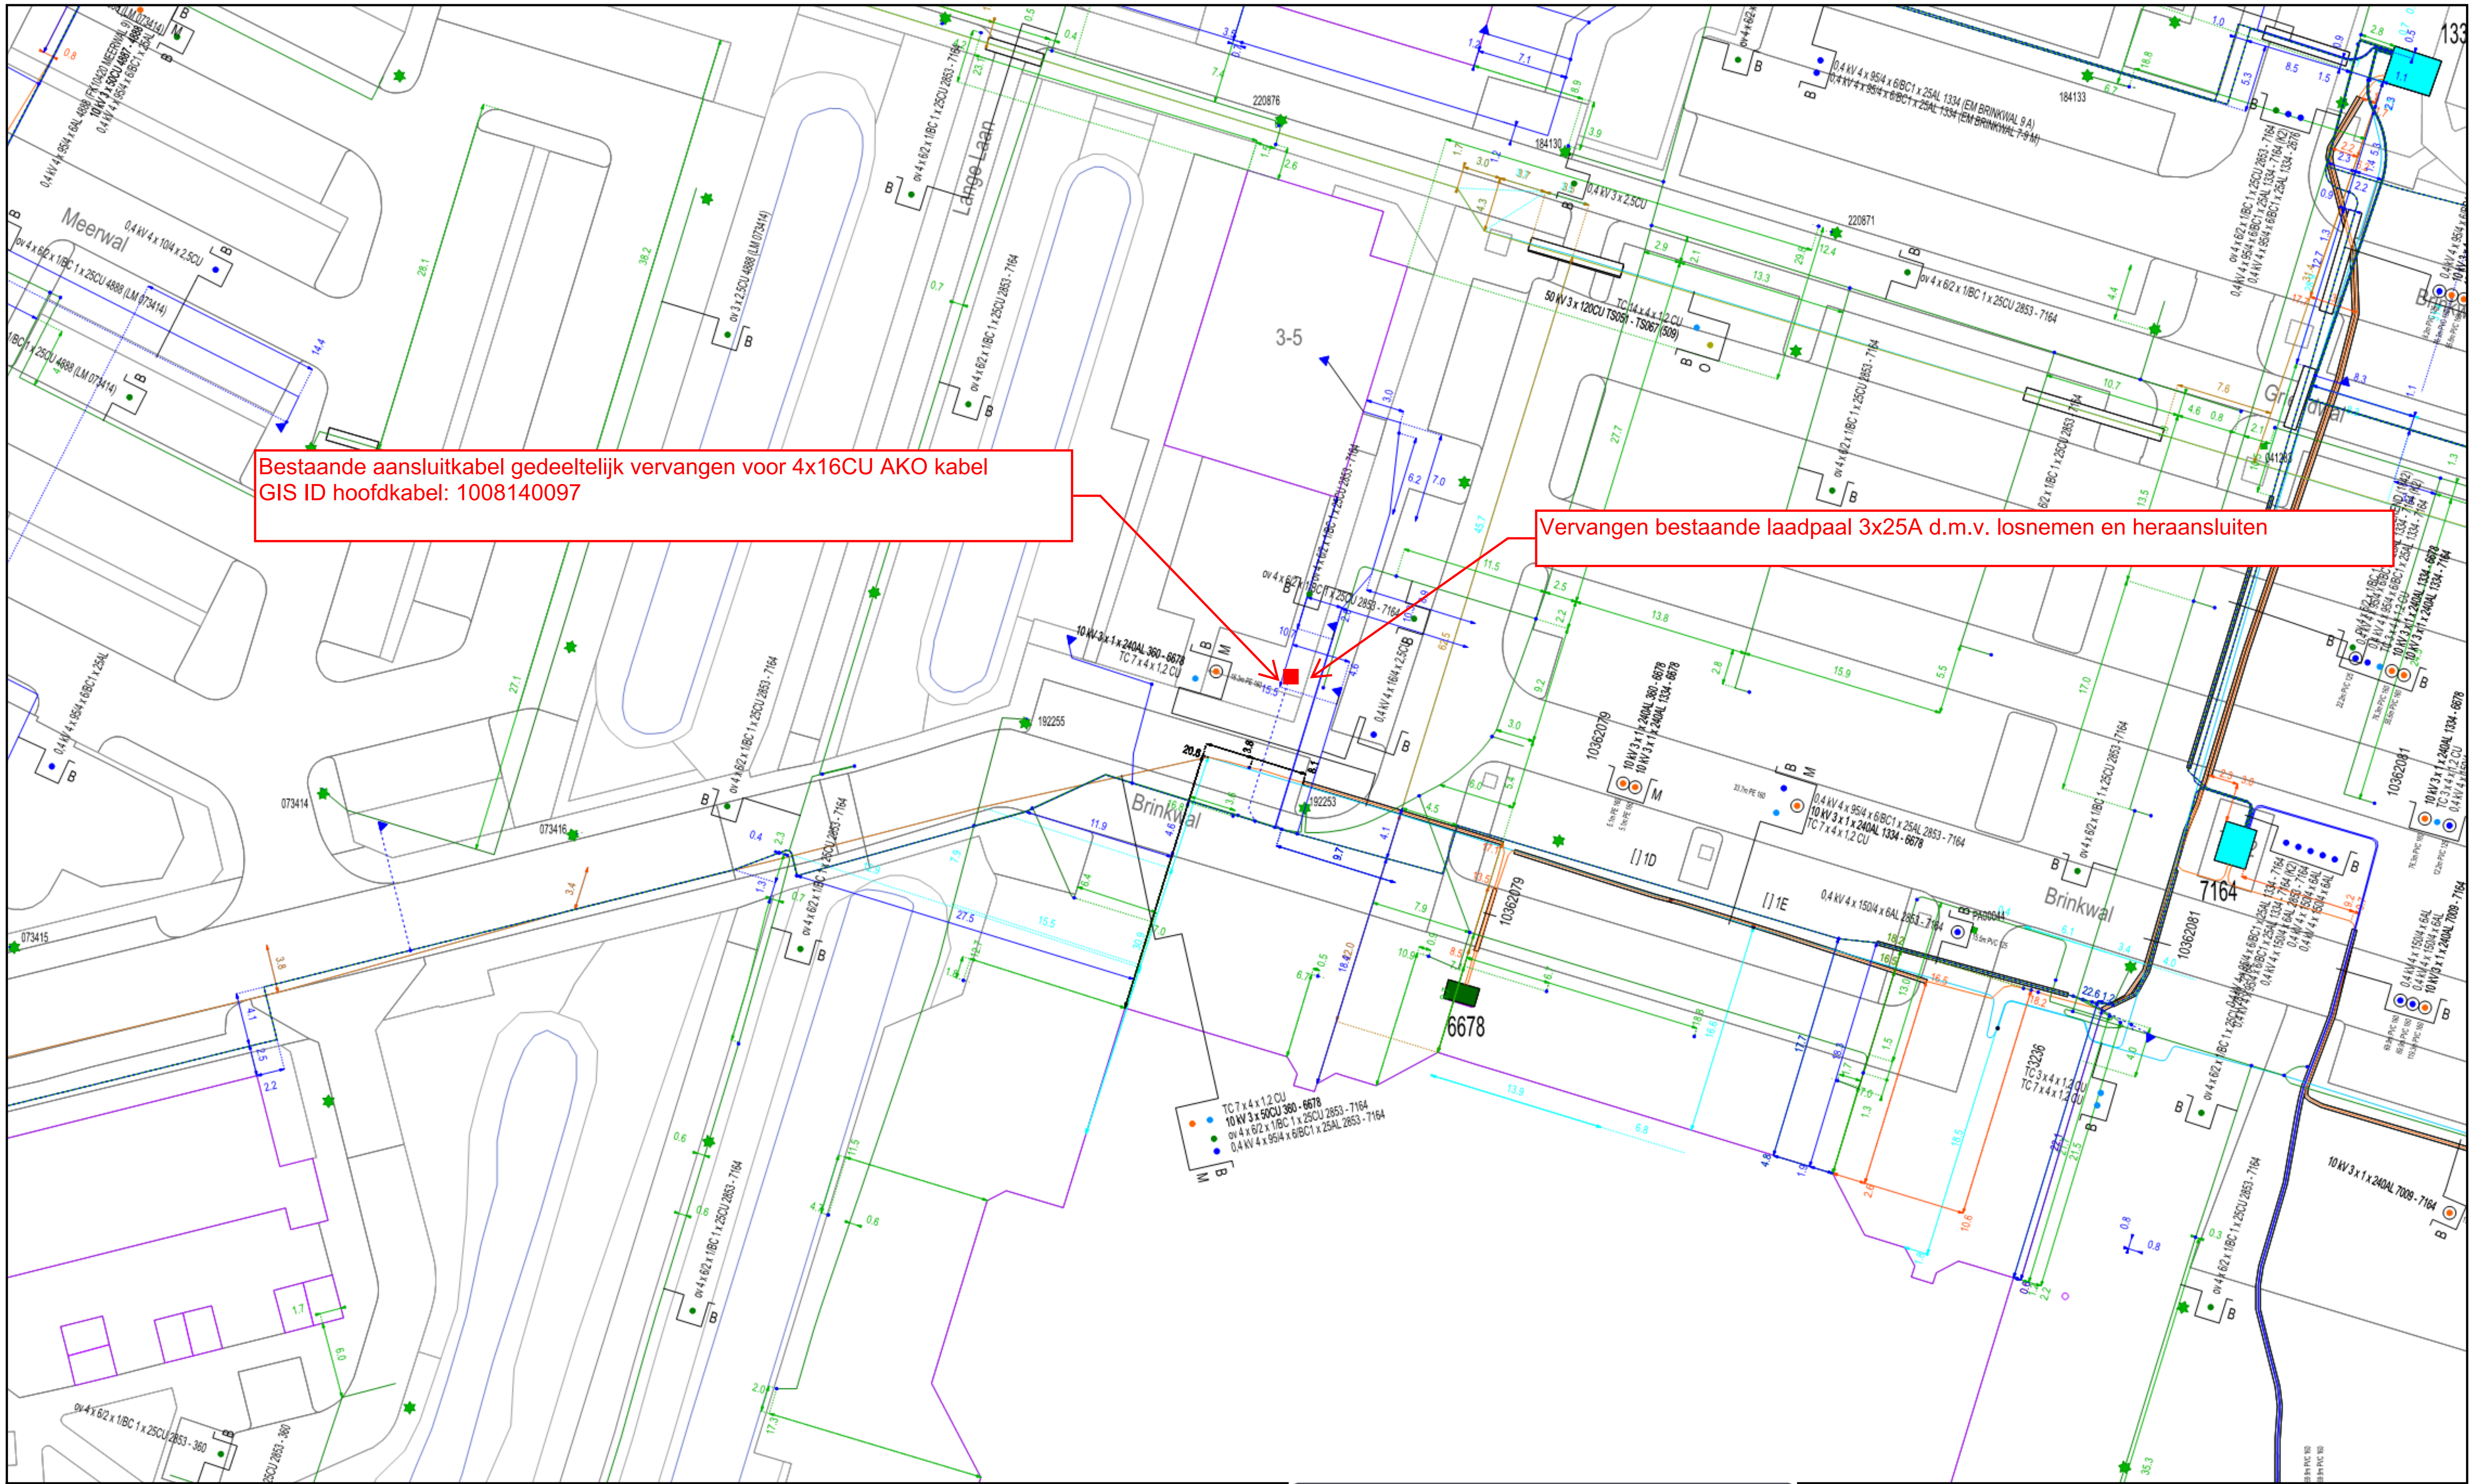


Felicia Arisoy
Klantadviseur
Project PD325100

ACCEPTED

AKKOORD
15-04-2026

STEDIN.NET

Stedin Netbeheer B.V.
PD325100 - Brinkwal 3 ELP, 3432 GA, NIEUWEGEIN

STEDIN.NET

Discipline:	Elek
Schaal:	1 : 500
Datum:	15-4-2026
Gebruiker:	501731
Paginanummer:	1 van 1

N