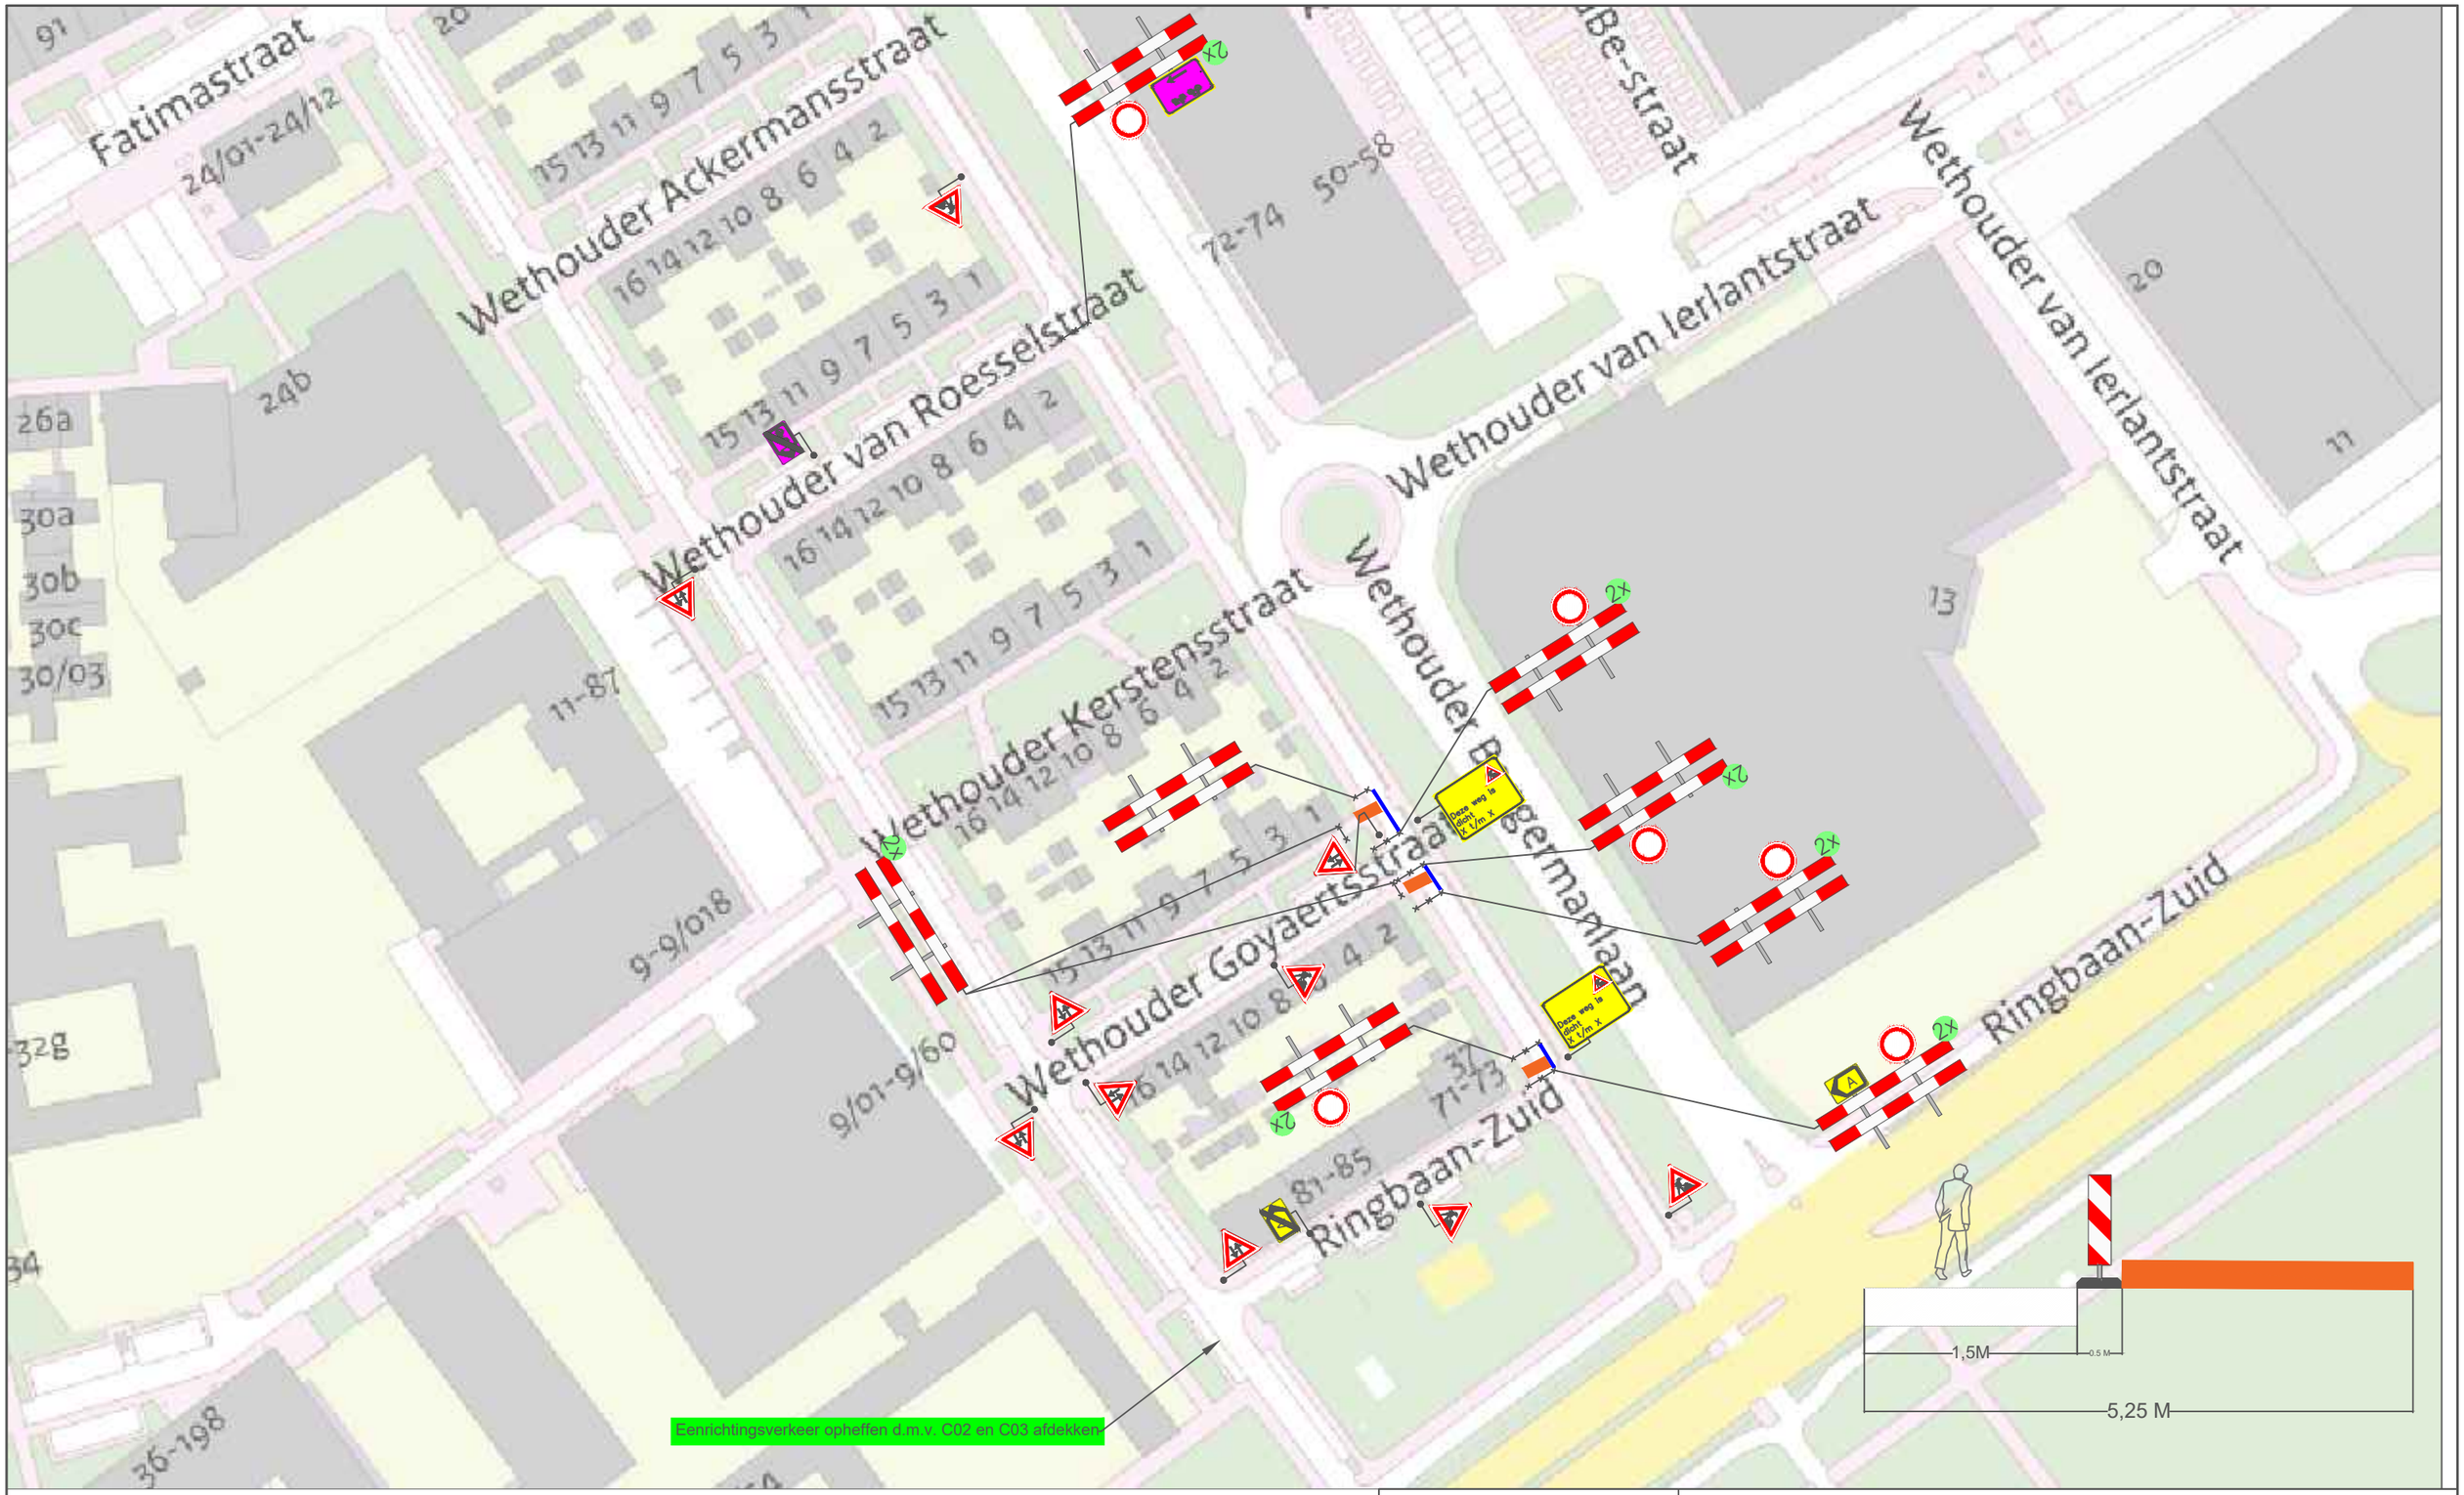


Legenda

Werkvak

Bakens/Kegels 20M

GOEDGEKEURD

Door MdG op 10:13 am, 11/3/26

N

PLOEGAM

Project: Jan van Rijzewijkstraat te Tilburg		
Onderdeel: Verkeersmaatregelen / afsluiting		Tekening nr. :
Getekend: vdv-pb.nl	Datum: 3-nov-26	
Status: Concept	Schaal: NVT	Formaat: A3

Plaatsing conform C.R.O.W 96b – Conflicterende bewegwijzering afdekken