
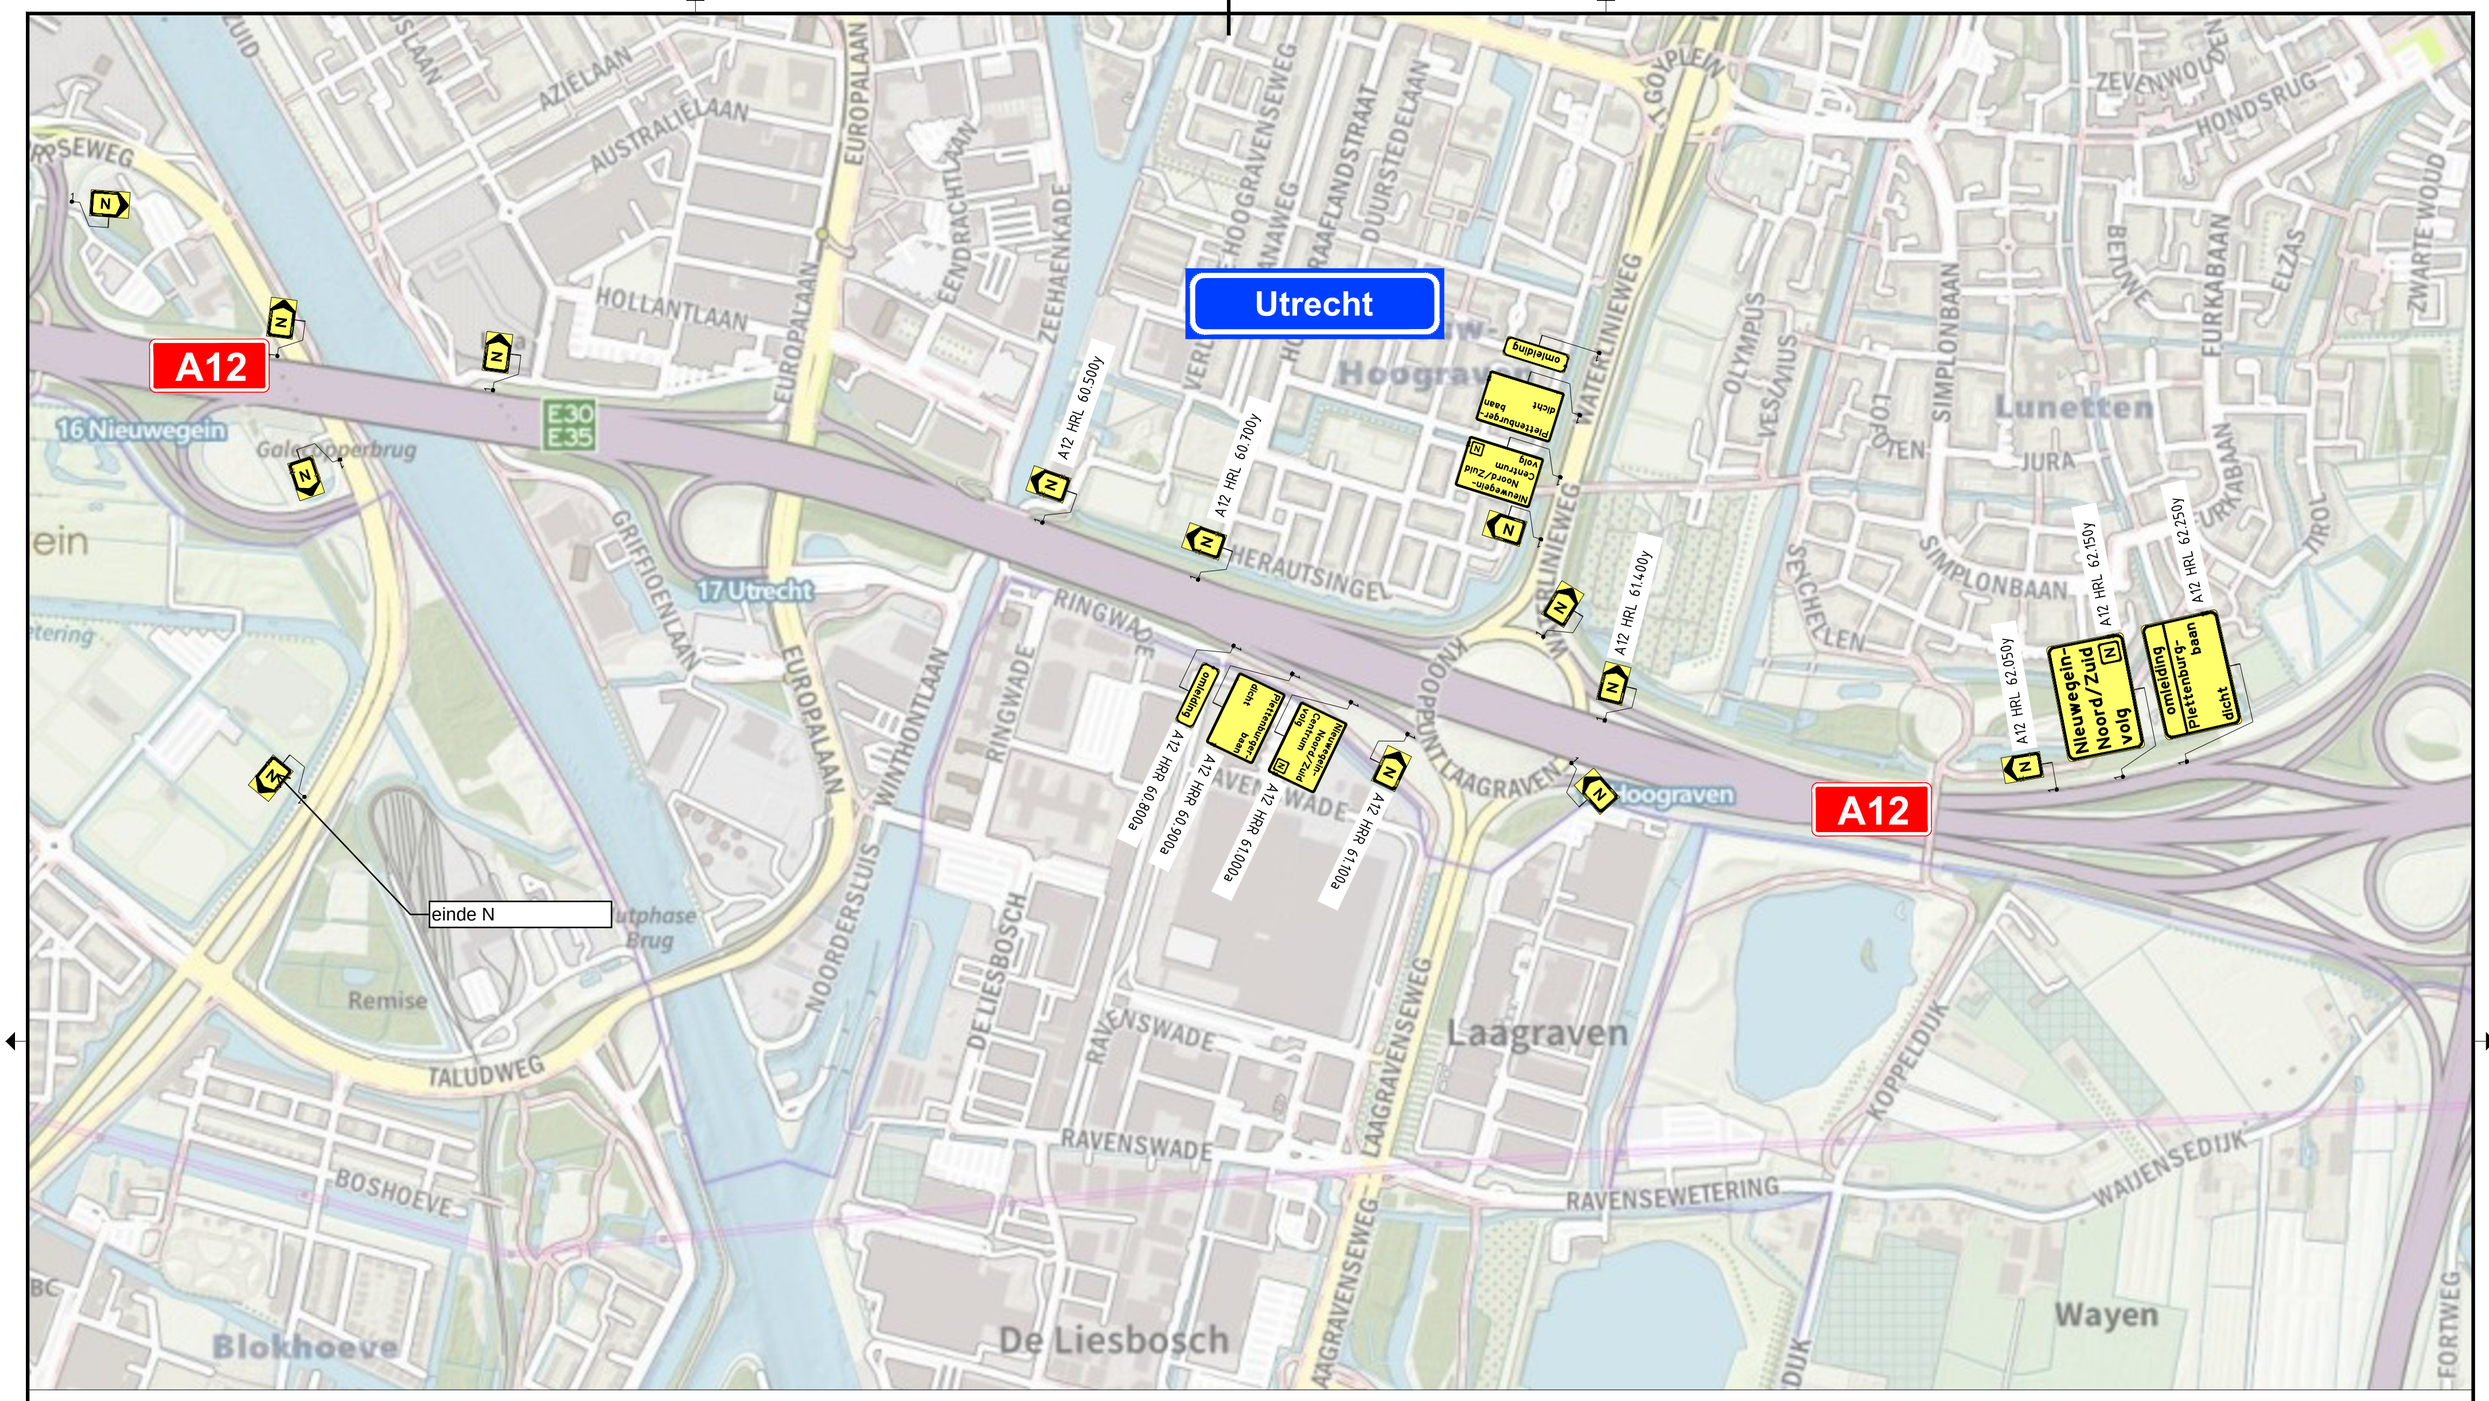


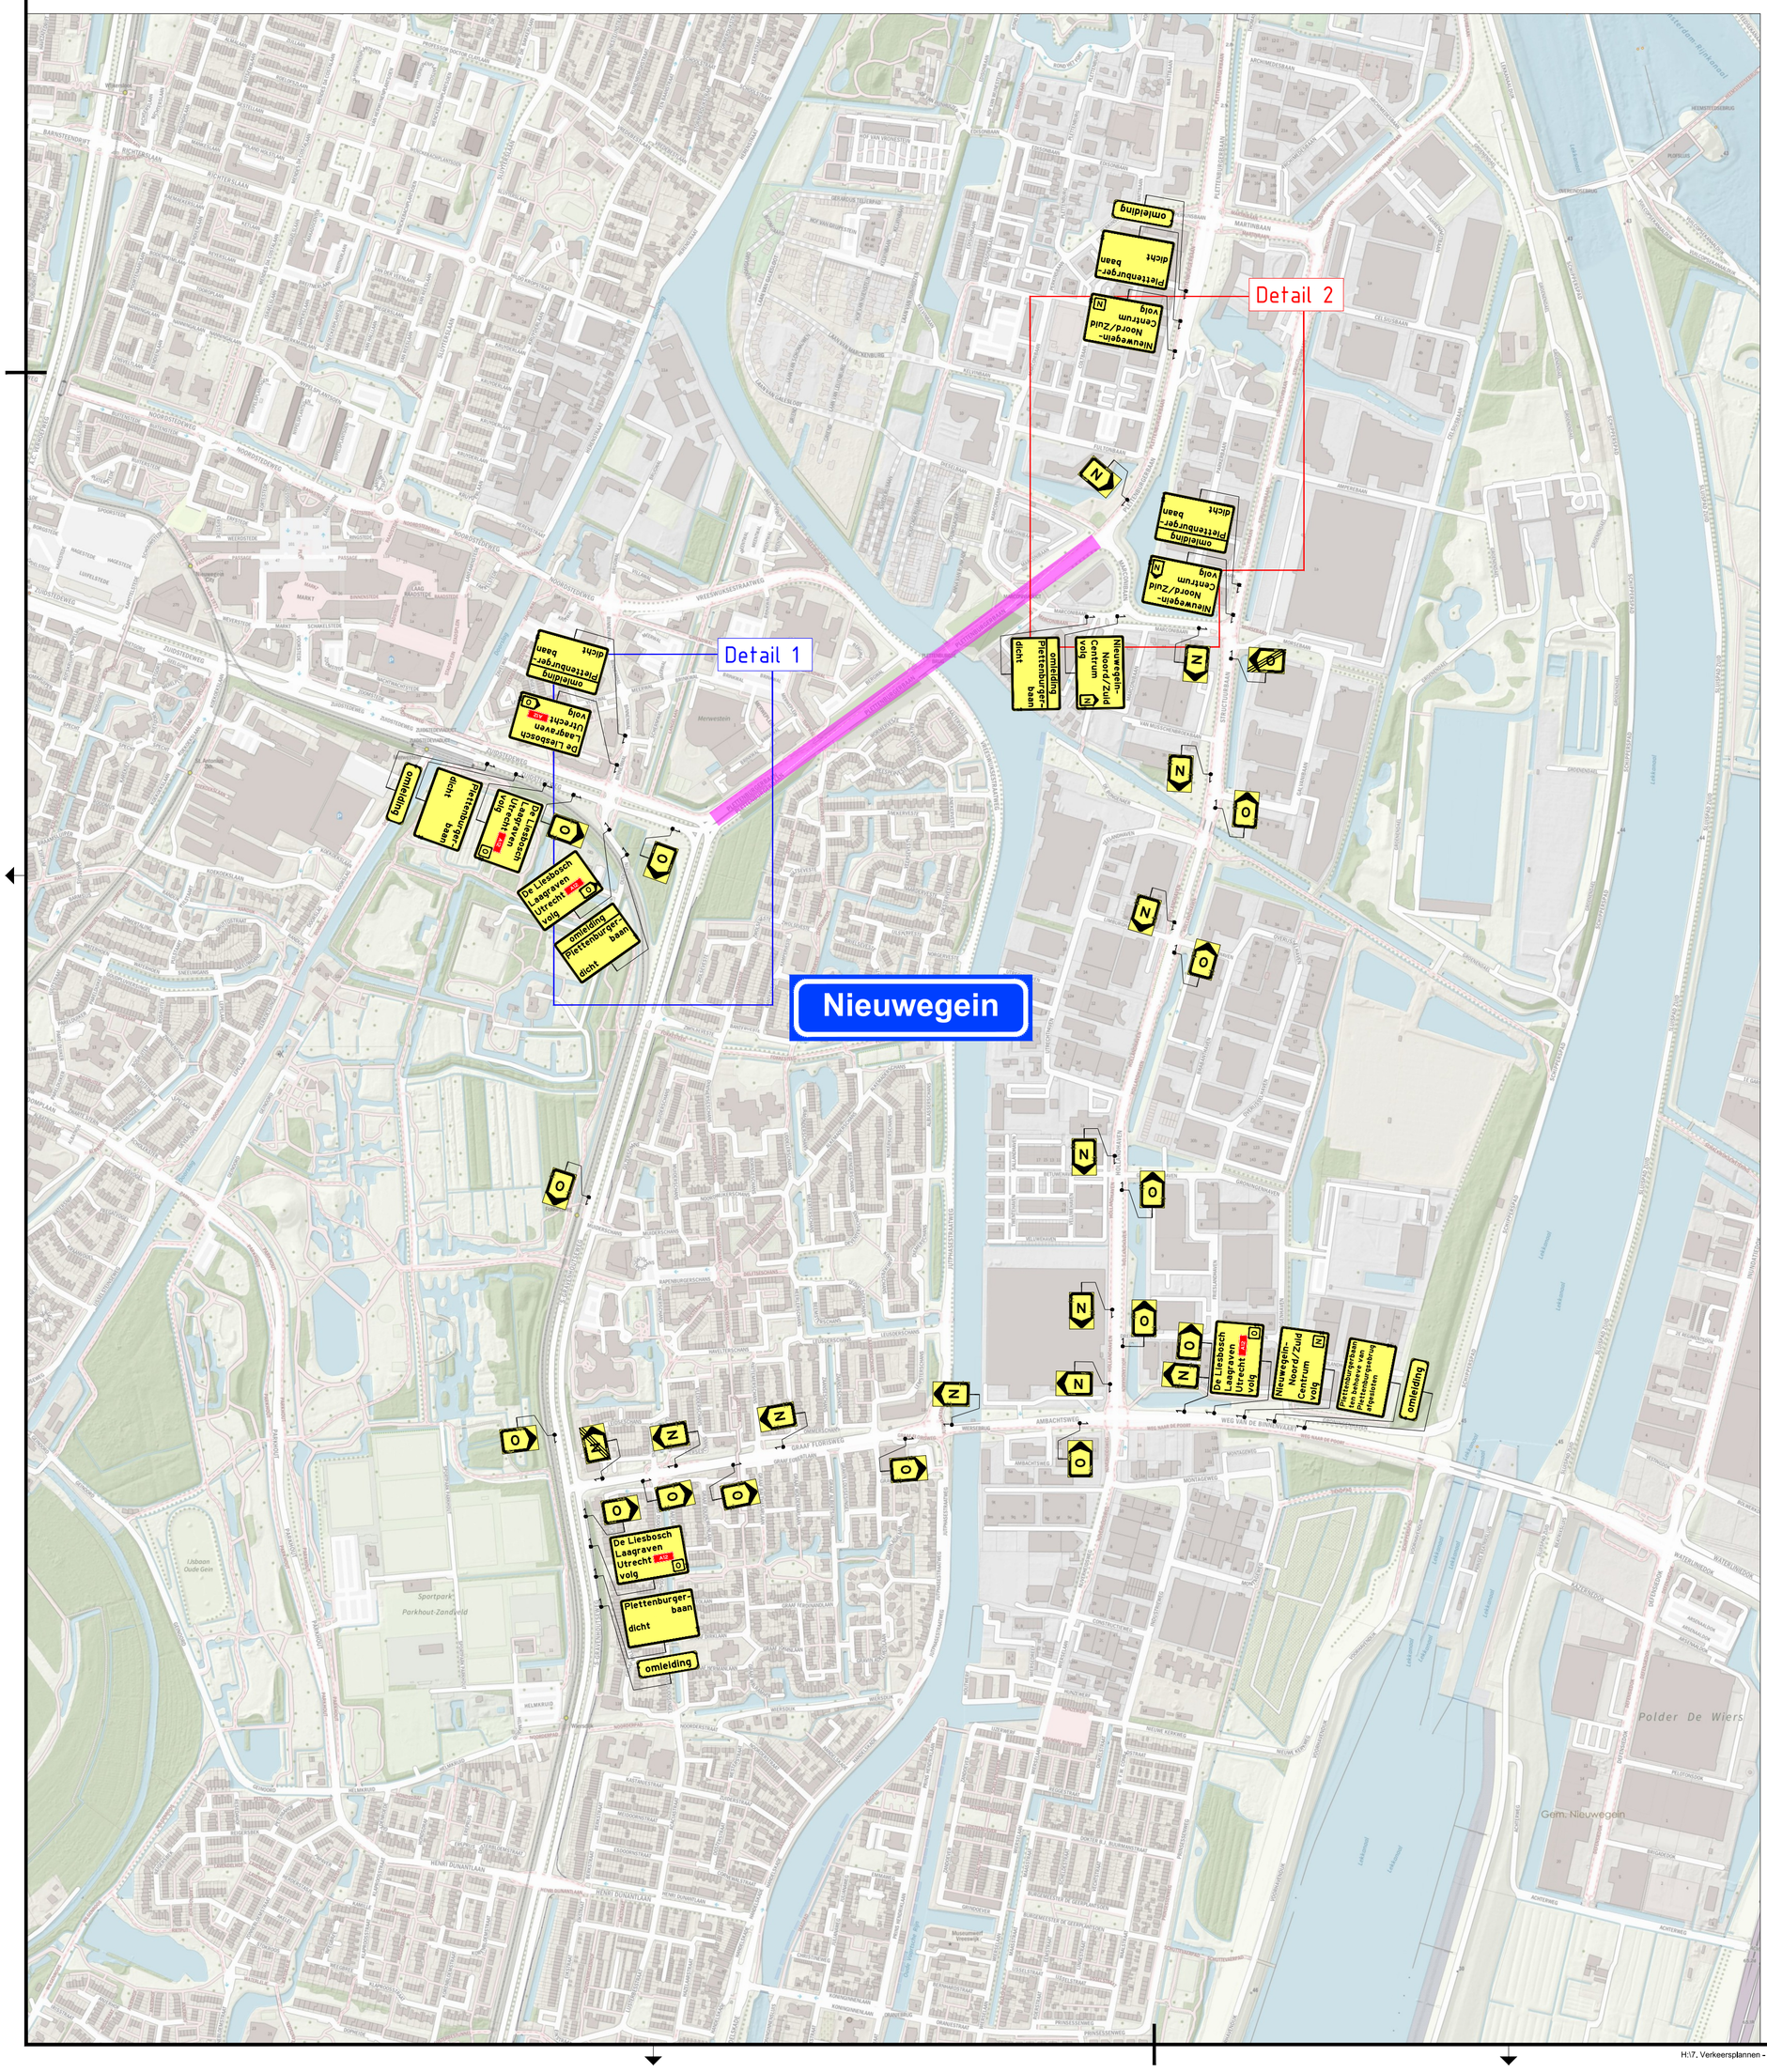

LEGENDA

Werkvak

Versie:	Datum:	Getekend:	Vrijgegeven:	Omschrijving / Status:
3	30-10-26	Sebastiaan de Mooij	M. Erlings	CONCEPT
2	10-11-25	Arien van Keulen	M. Erlings	CONCEPT
1	04-11-2025	Arien van Keulen	M. Erlings	CONCEPT

BUKO. INFRASUPPORT
REGIOVESTIGING UTRECHT
Rumpsterweg 6
3981 AK Bunnik
030 - 30 31 300
infrasupport@buko.nl

Nieuwegein

Project: Plettenburgbaan Nieuwegein

Onderdeel: Fase 2
Omleiding

Boss nr.:	695586	Schaal: 1:1000	Formaat: A2
Documenttype:	Bebordingsplan	Blad: 2 van 2	Tekening nr. 25.27.0066.3

Aanvullende gegevens:
BRL9101
Cert.nr. NCK.2022.389.BRL9101.H264.2

- Conflicterende bebording afplakken/afkruisen
- De locatie van de bebording is indicatief, exacte locatie wordt in het werk bepaald
- Afzettingen en omleidingen conform regelgeving CROW 96a/b

H:\7. Verkeersplannen - Tekenaars\Arien\1. Projecten\2025\25.27.0051 - 25.27.0100\25.27.0066 Plettenburglaan Nieuwegein\25.27.0066.2 Plettenburgbaan Nieuwegein F2 v3.dwg