

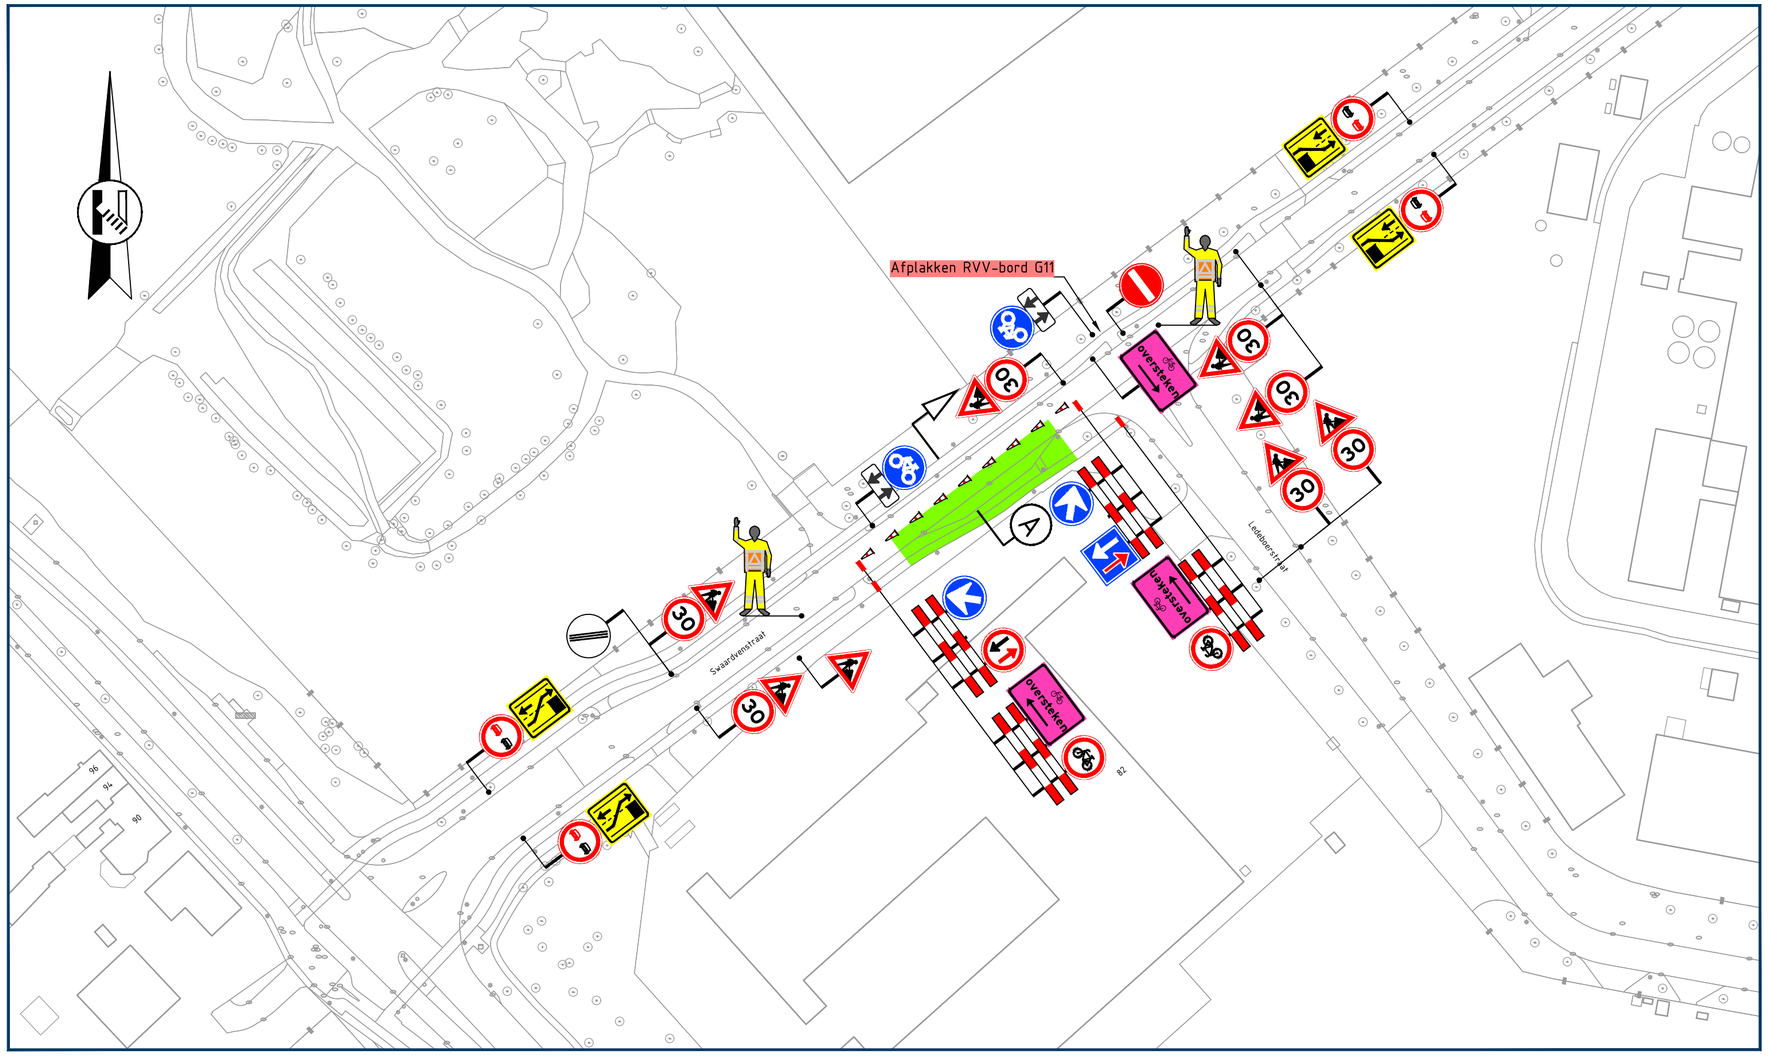


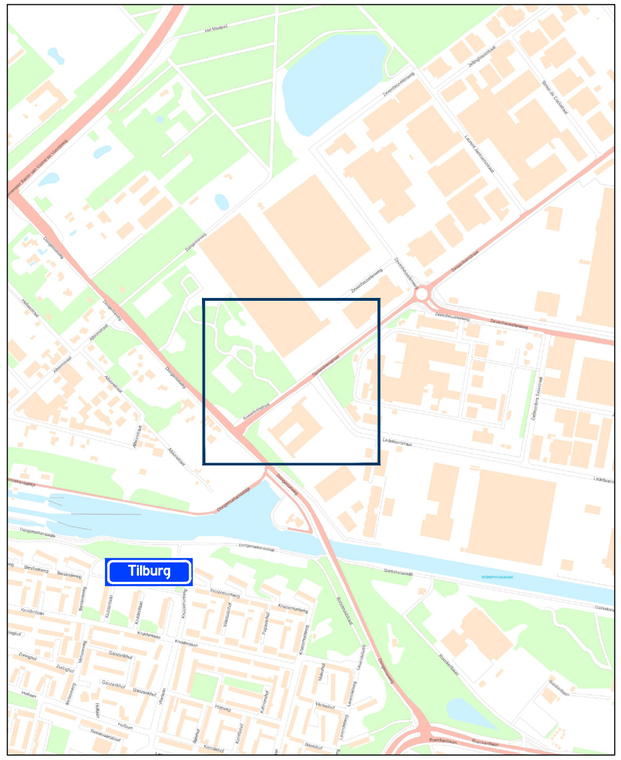

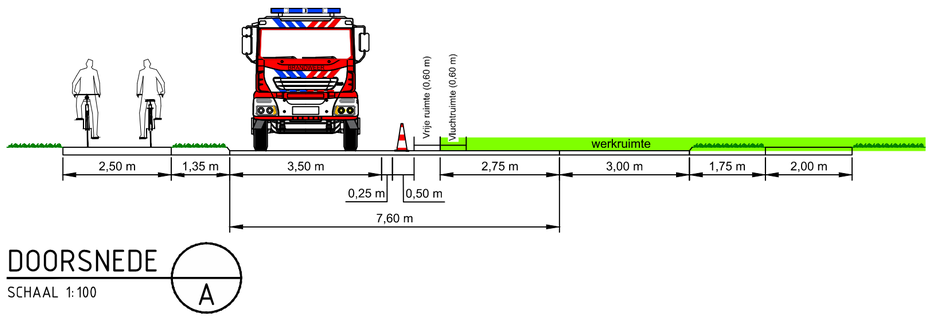

DOORSNEDE A
SCHAAL 1:100

Locatie

Opmerkingen

- afplakken/afdraaien conflicterende (RVV) bebording

Legenda

aan te brengen verkeersmaatregelen

werkruimte

toepassen verkeersregelaars

GOEDGEKEURD
Door R.Ke op 3:01 pm, 10/22/26

vanRens
Rayon Zuid
Vestiging Horst
Expeditiestraat 23, Horst
Postbus 4, 5268 ZG Helvoirt
T +31 (0)88 03 30 900
www.vanrensbv.nl
info@vanrensbv.nl
wegmarkering | verkeersmaatregelen
ontwerp & advies | bewegwijzering

in opdracht van:

project: Werkzaamheden aan ondergrondse infra
Locatie: Swaardvenstraat | te Tilburg

onderwerp: Tijdelijke verkeersmaatregelen
afzetting
X-84280 - D-5048-002

getekend:	L. van de Laar	datum:	07-10-2026	schaal:	1:1.000
controle:	N. de Jong	datum:	07-10-2026	formaat:	A2
vrijgave:	M. Koerts	datum:	07-10-2026	versie:	1

tekeningnummer: 08831-T-VKM-003

Onderdeel van CADDENZ ondergrond: © Copyright CAD Accent

C:\Users\LoekvandeLaarVanRens\Van Rens B.V\3.3 VM - Documents\020 Zuid-Oost\01 Uitvoering\2026\08831-PVO&Co-TekeningenQ4-2026\09 Tek\Autocad\08831-T-VKM-003-(V1).dwg