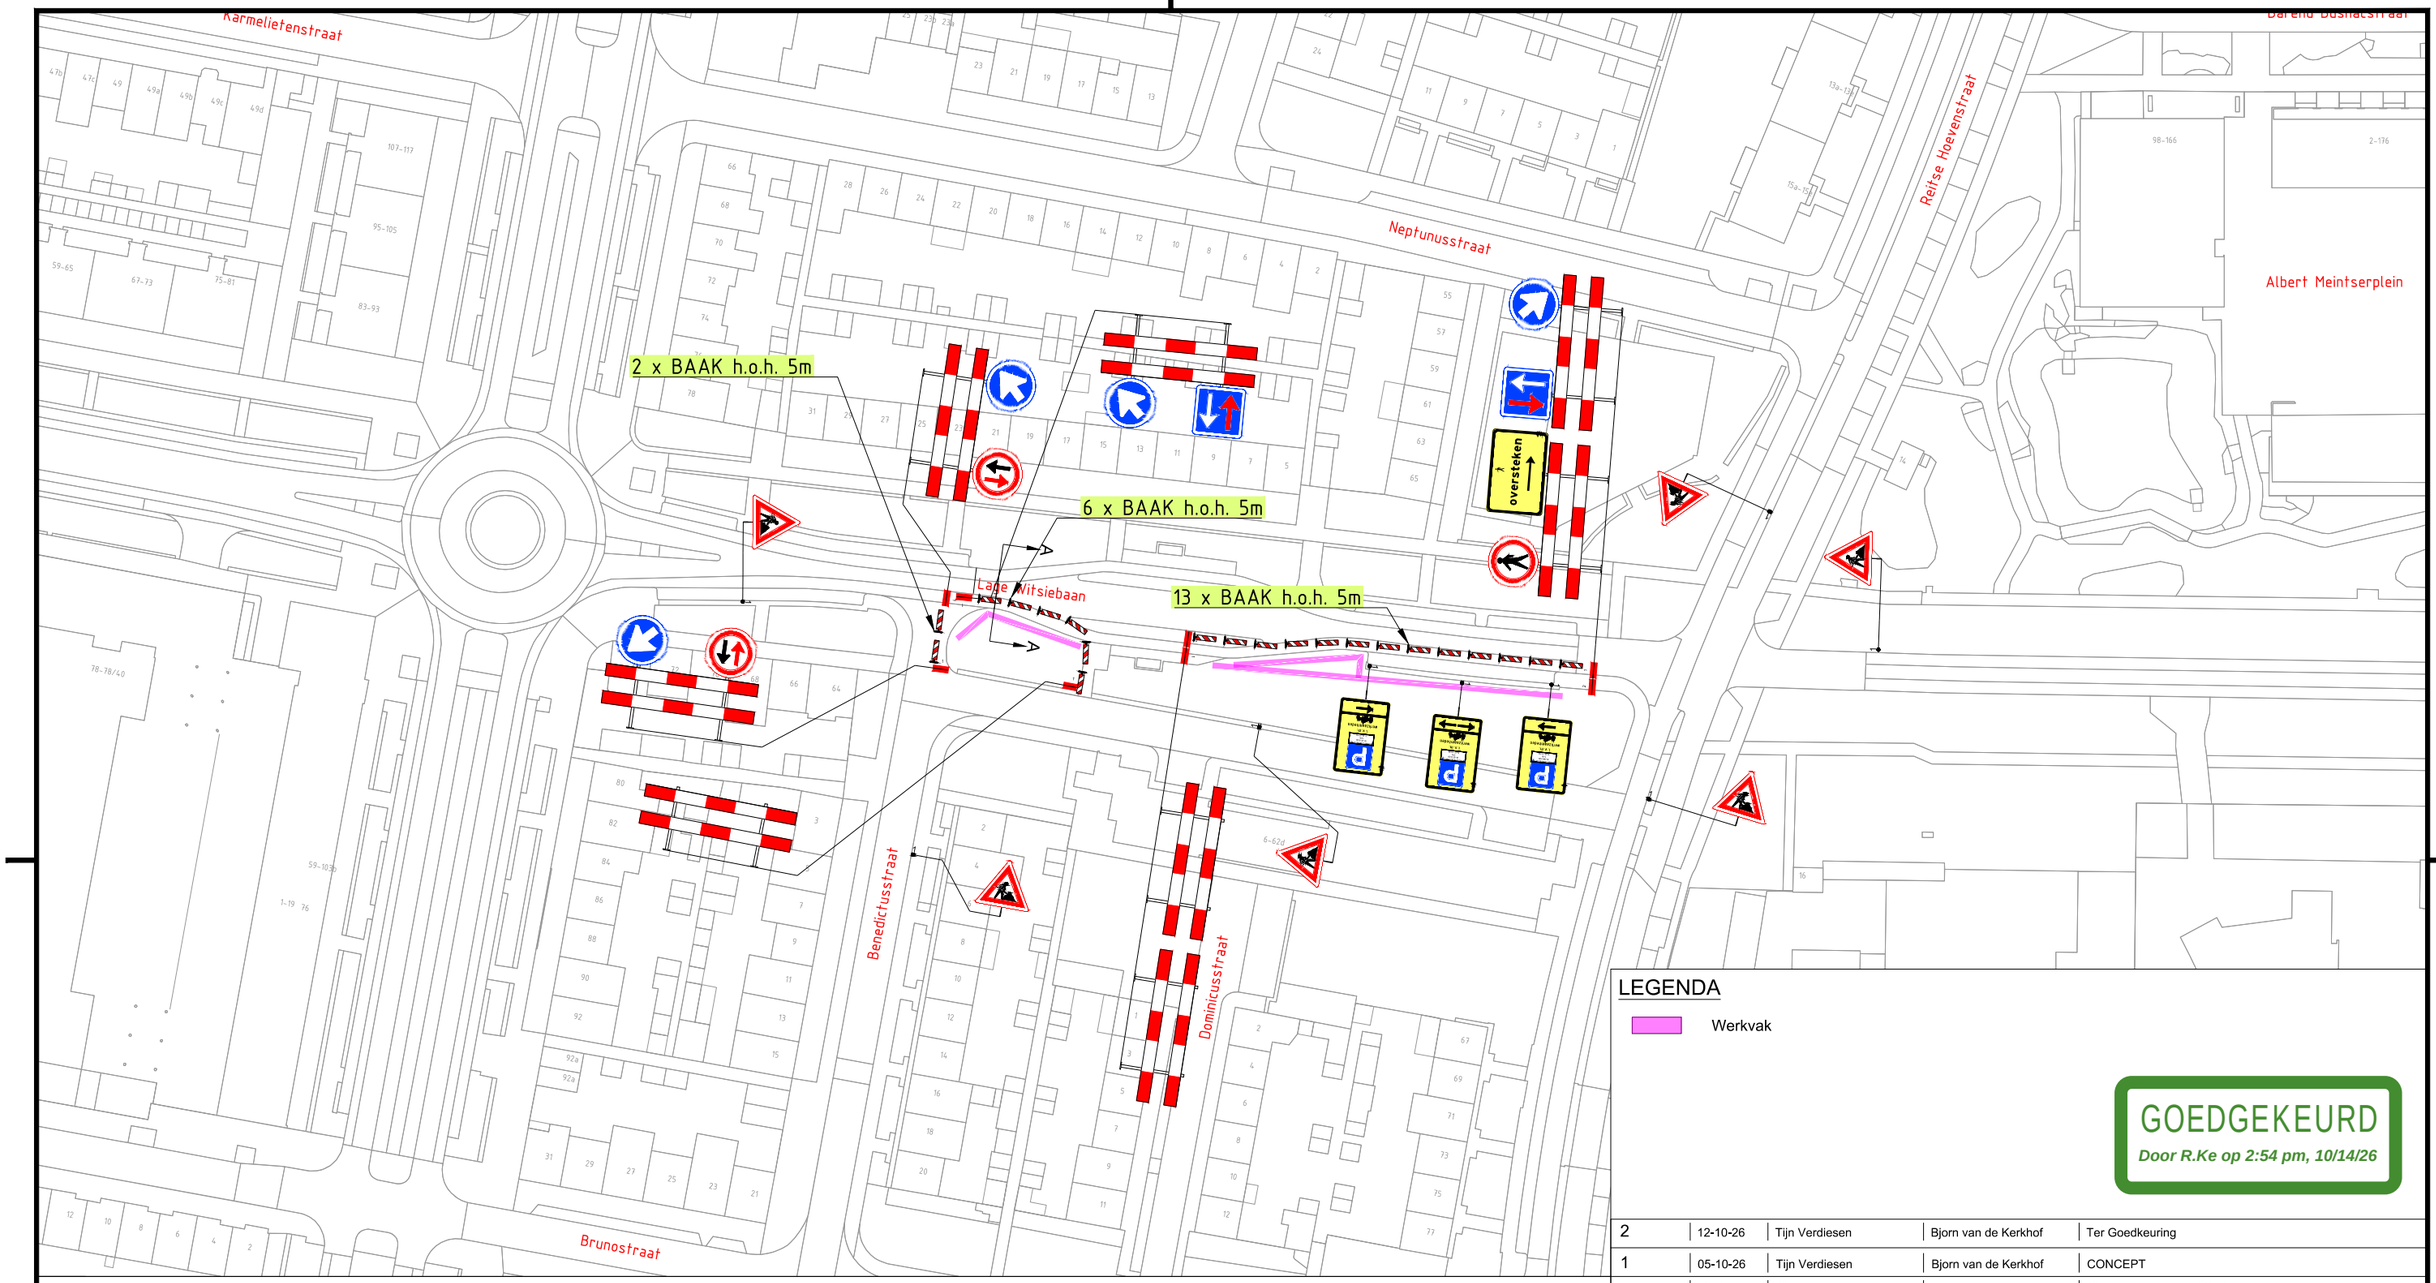



LEGENDA

Werkvak

GOEDGEKEURD
Door R.Ke op 2:54 pm, 10/14/26

Versie:	Datum:	Getekend:	Vrijgegeven:	Omschrijving / Status:
2	12-10-26	Tijn Verdiesen	Bjorn van de Kerkhof	Ter Goedkeuring
1	05-10-26	Tijn Verdiesen	Bjorn van de Kerkhof	CONCEPT

Dwarsprofiel A
Schaal:
1:100

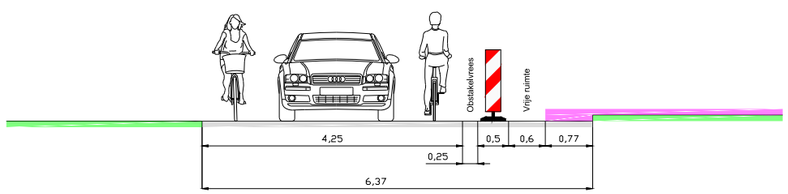

BUKO. INFRASUPPORT
REGIOVESTIGING TILBURG-BREDA
Europalaan 16
5121 DJ Rijen
040 - 282 42 79
infrasupport@buko.nl
Donders bv

Project: Tilburg| Groot Onderhoud Benedictusstraat

GEMEENTE TILBURG

Onderdeel: Benedictusstraat 11, Tilburg

Boss nr.:	729888	Schaal:	1:1000	Formaat:	A3
Documenttype:	Bebordingsplan	Blad:	1 van 1	Tekening nr.	26.42.0355.1

Aanvullende gegevens:
BRL9101
Cert.nr. NCK.2025.BRL9101.2500004-1

- Conflicterende bebording afplakken/afkruisen
- De locatie van de bebording is indicatief, exacte locatie wordt in het werk bepaald
- Afzettingen en omleidingen conform regelgeving CROW 96a/b

H:\7. Verkeersplannen - Tekenaars\Tijn\01. Projecten\2026\26.42.0351 tm 25.42.0400\26.42.0355 Groot onderhoud Bendictusstraat Tilburg\26.42.0355.1 729888 Aanbrengen Trottoir Benedictusstraat Tilburg v2.dwg