
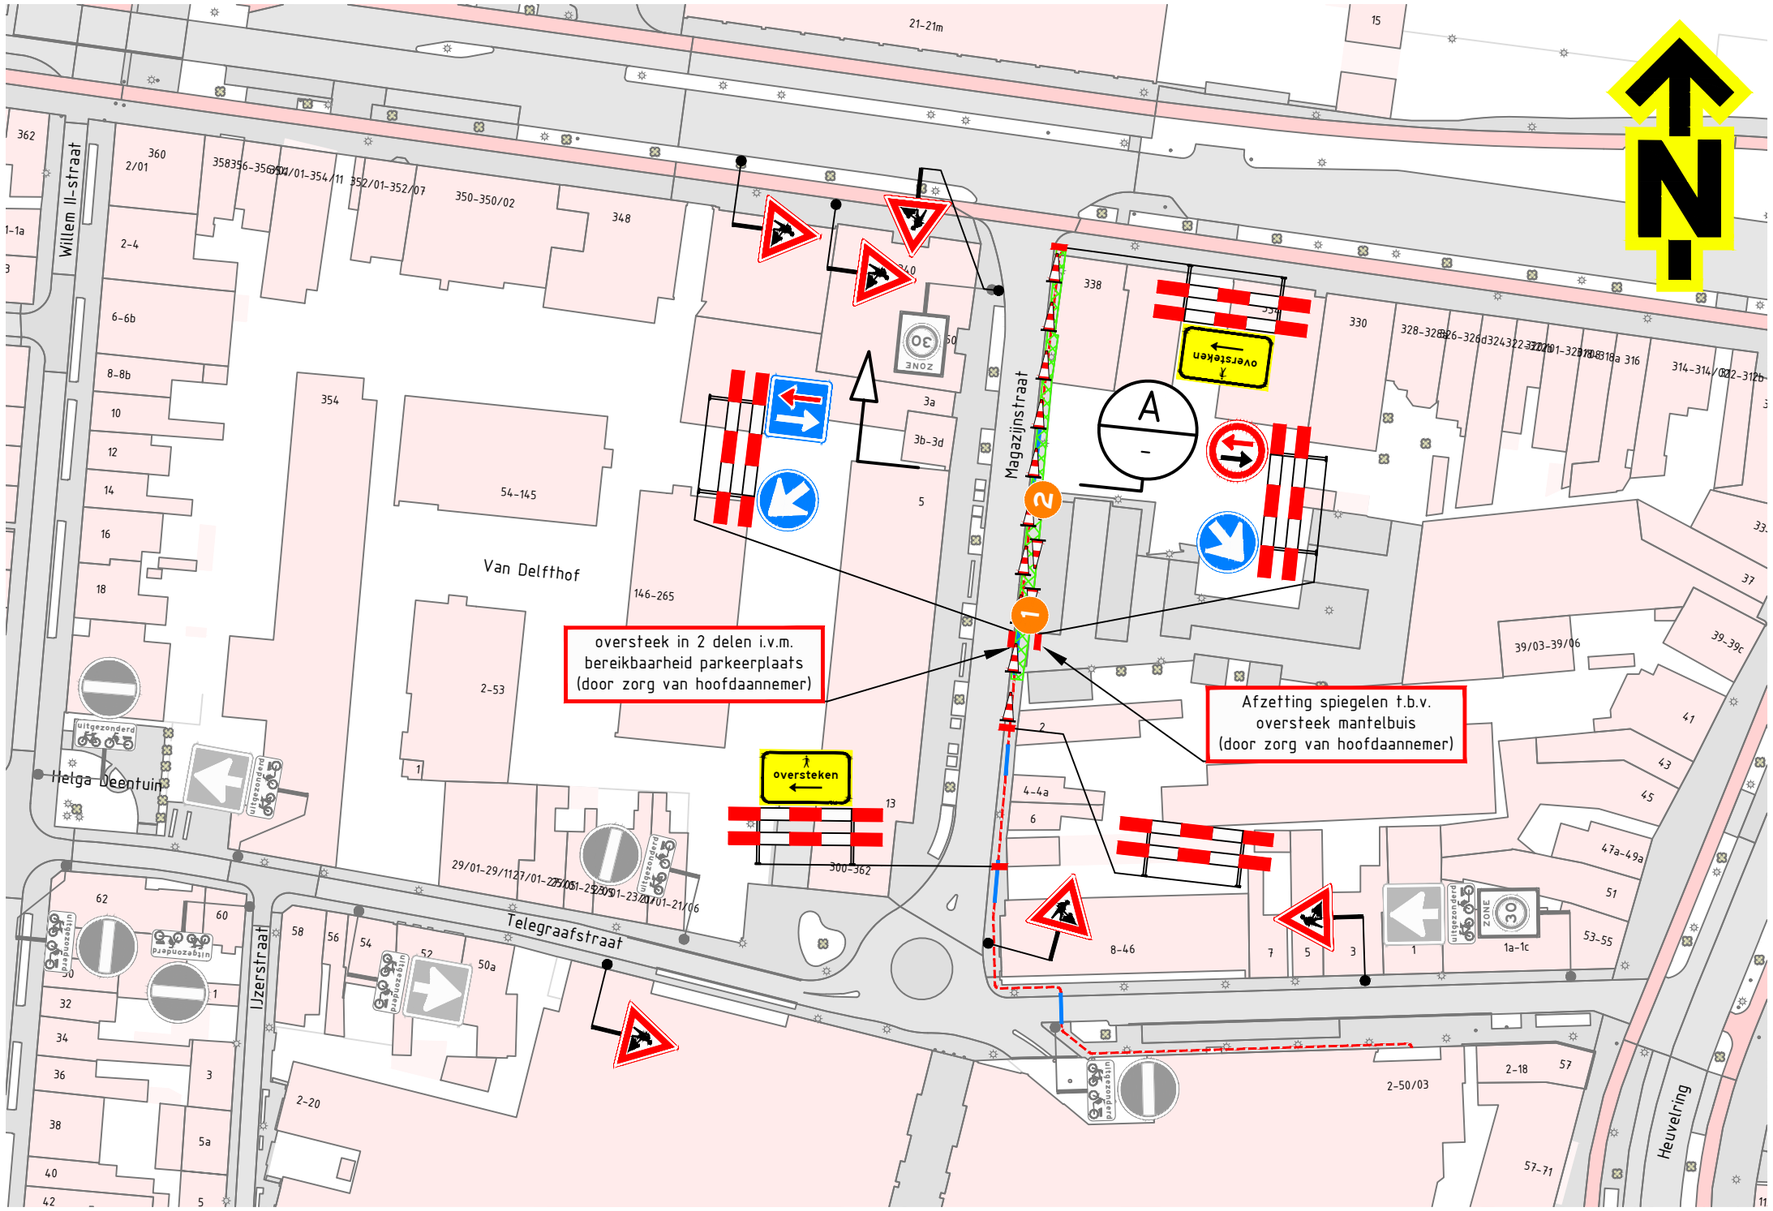
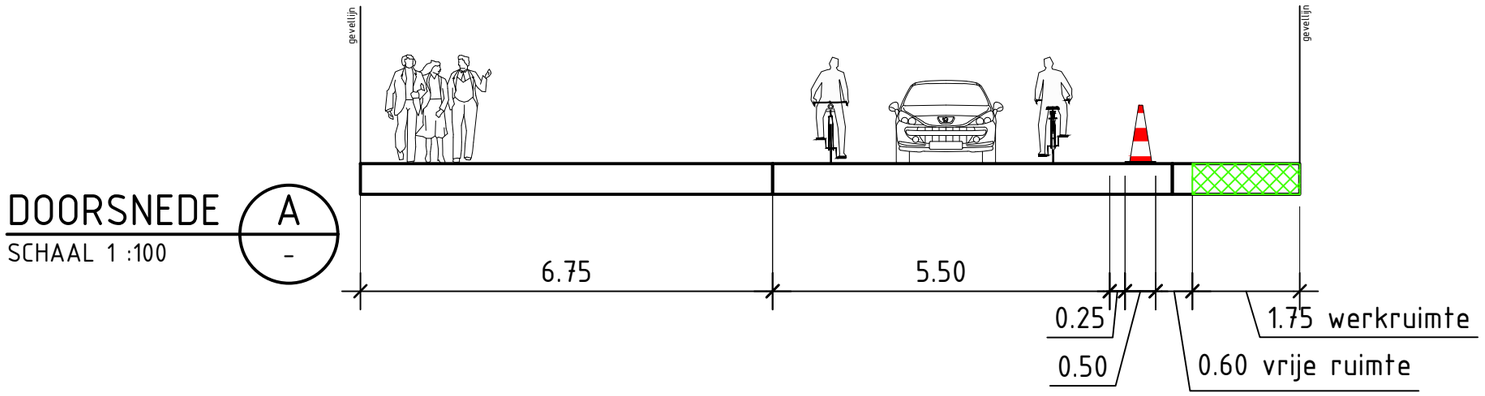



DOORSNEDE A
SCHAAL 1 :100

NCK.2025.BRL9101.2500005-1

## Locatie

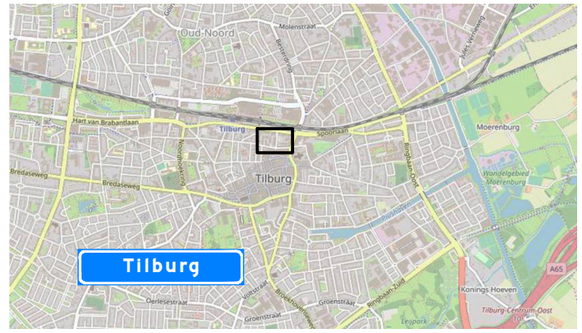


## Opmerkingen

- afplakken/afkruisen conflicterende bebording
- de locatie van bebording is indicatief, de exacte locatie wordt in het werk bepaald

## Verklaring

- werkruimte
- tracé
- mantelbuis
- 70 aanwezige bebording
- nr parkeerverbod plaatsen 72 uur voor aanvang van de werkzaamheden

1 P parkeren verboden op (datum/tijd) →
2 P parkeren verboden op (datum/tijd) ←

GOEDGEKEURD
Door MdG op 2:08 pm, 8/31/26

| Versie | Omschrijving | Getekend | Controle | 2e controle | Vrijgegeven |
|---|---|---|---|---|---|
| 3.0 | Definitief | JMA | EPO | EPO | |
| 2.0 | Definitief | JMA | EPO | EPO | |
| 1.0 | Definitief | JMA | EPO | EPO | |
| 25-08-26 | | | | | |
| 23-07-26 | | | | | |
| 12-05-26 | | | | | |

TSNedK
Menhirweg 12
5342 LS Oss
Postbus 160
5340 AD Oss
Tel: 0412 - 70 02 00
www.tsned.nl
SPIE


Project: Engineering Spie - Consult


Onderdeel: Verkeersmaatregelen
Decathlon, Tilburg
PR00125656.0145

Schaal: 1:1000 Formaat: A3

Tekening nummer: PR00828-661A01-3.0 Blad 1 van 4


Open data, Kadaster, Bestuurlijke Grenzen, CBS, PDOK, Cadastre, Land Registry en Mapping Agency, Dienst voor het Kadaster en de Openbare Registers, Ordnance Survey, Esri Nederland, Esri, HERE, Garmin, FAO, NOAA, USGS, © OpenStreetMap contributors, and the GIS User Community
Creative Commons BY SA 2.0 https://creativecommons.org/licenses/by-sa/2.0/

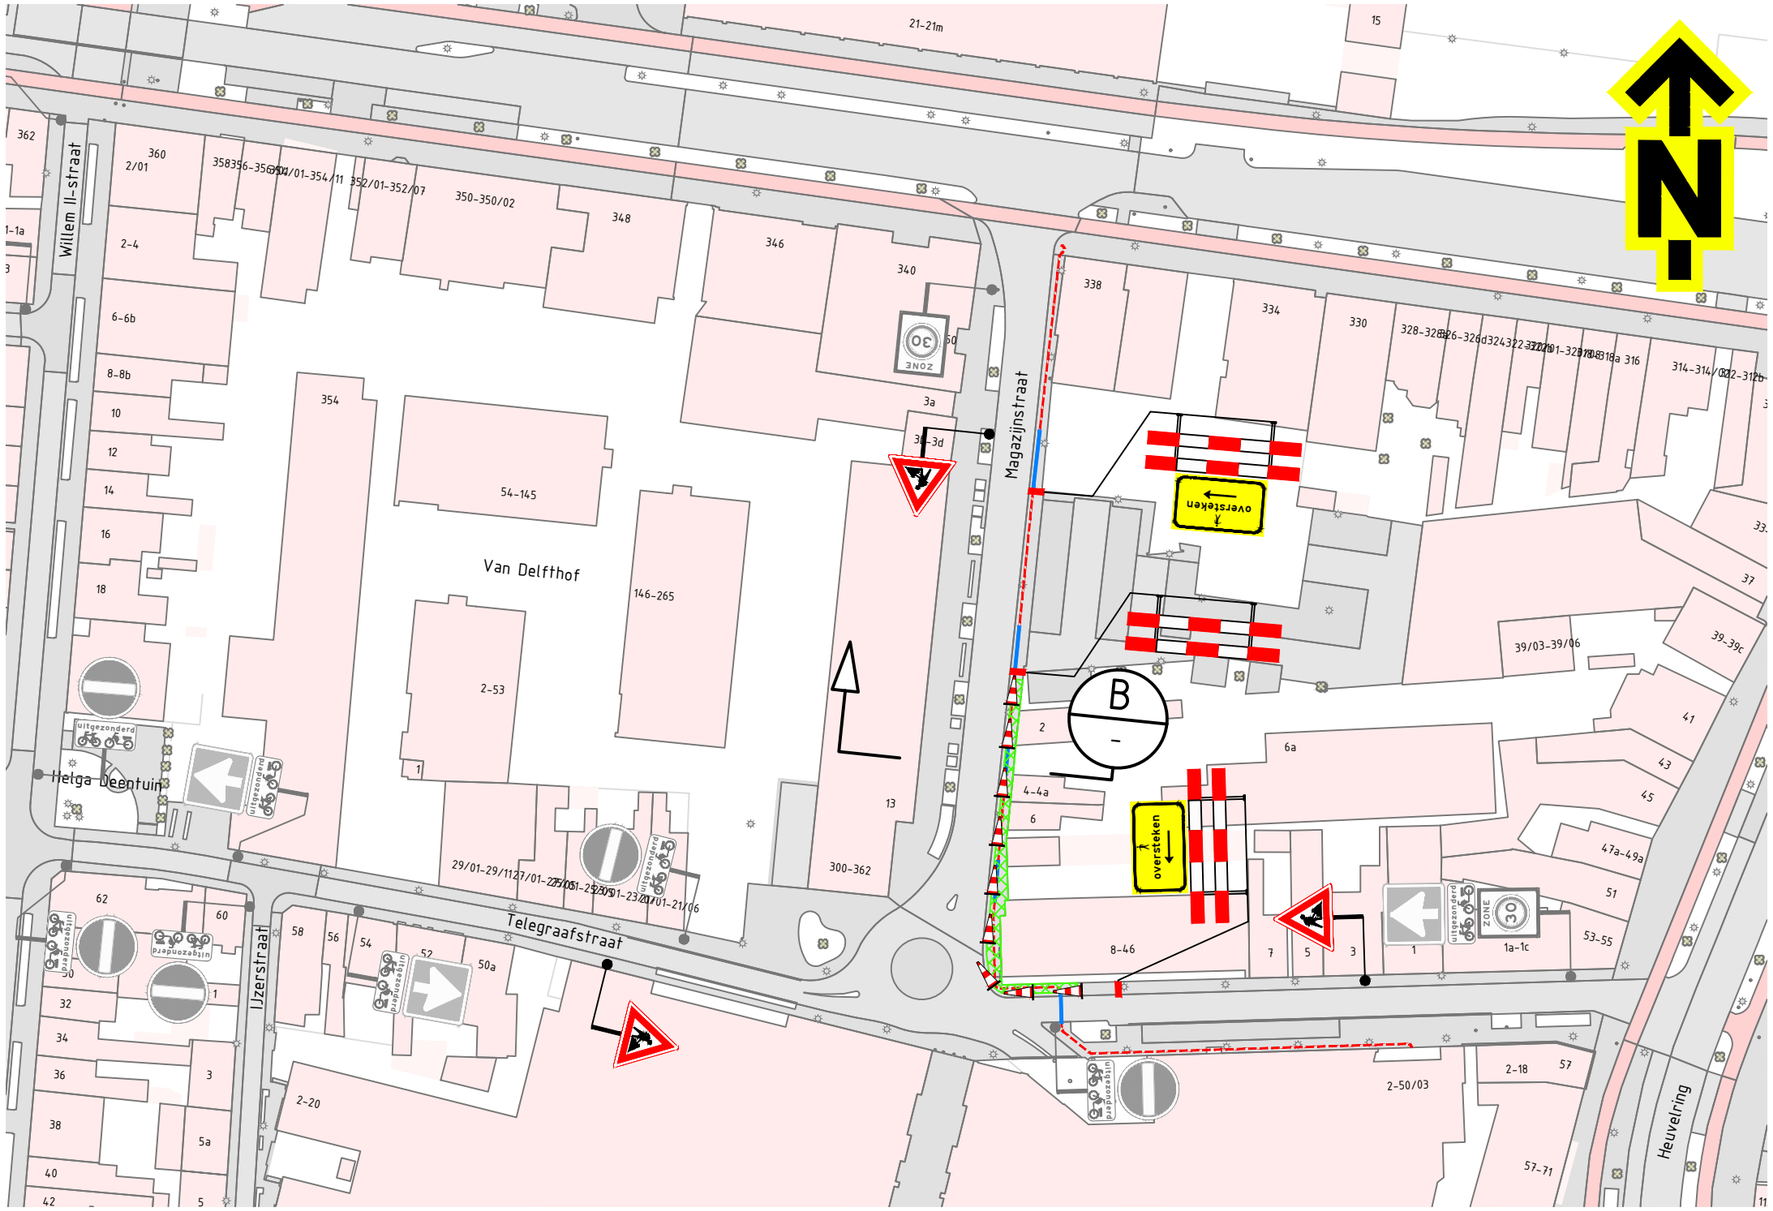

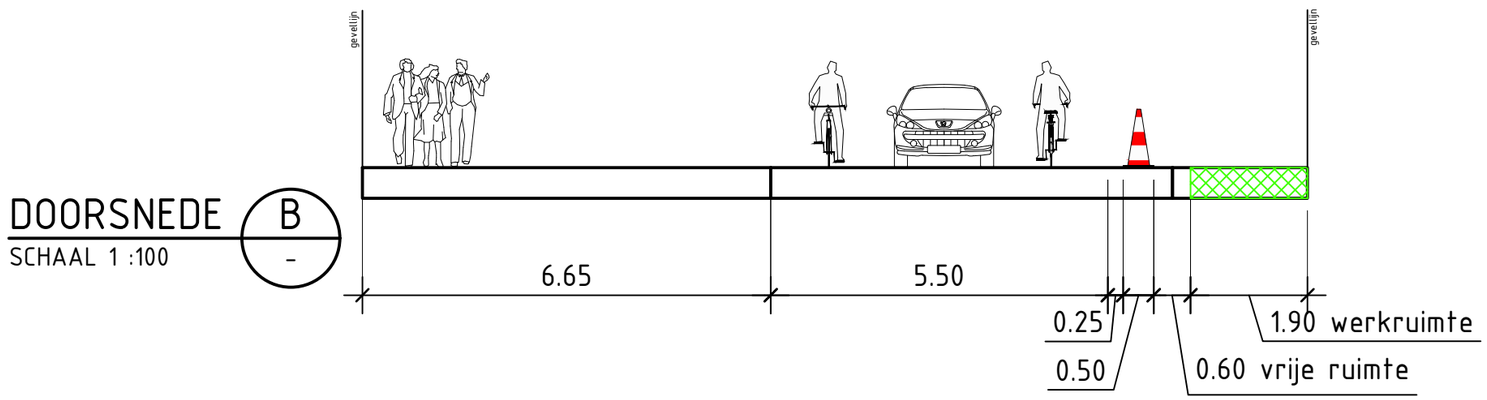
DOORSNEDE B
SCHAAL 1 :100

## Locatie

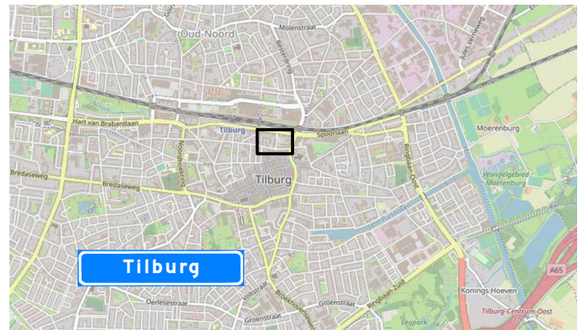


## Opmerkingen

- afplakken/afkruisen conflicterende bebording
- de locatie van bebording is indicatief, de exacte locatie wordt in het werk bepaald

## Verklaring

- werkruimte
- tracé
- mantelbuis
- aanwezige bebording (70)

GOEDGEKEURD
*Door MdG op 2:08 pm, 8/31/26*

| Versie | Omschrijving | Getekend | Controle | 2e controle | Vrijgegeven |
|---|---|---|---|---|---|
| 3.0 | Definitief | JMA | EPO | EPO | 25-08-26 |
| 2.0 | Definitief | JMA | EPO | EPO | 23-07-26 |
| 1.0 | Definitief | JMA | EPO | EPO | 12-05-26 |

TSNedⅣ
Menhirweg 12
5342 LS Oss
Postbus 160
5340 AD Oss
Tel: 0412 - 70 02 00
www.tsned.nl
SPIE

Project: Engineering Spie - Consult


Onderdeel: Verkeersmaatregelen
Decathlon, Tilburg
PR00125656.0145

Schaal: 1:1000 Formaat: A3

Tekening nummer: PR00828-661A01-3.0 Blad 2 van 4


NCK.2025.BRL9101.2500005-1

Deze tekening is eigendom van TSNed. Openbaarmaking is toegestaan onder de voorwaarden van de Creative Commons BY-NC-ND 4.0 licentie (www.creativecommons.org).

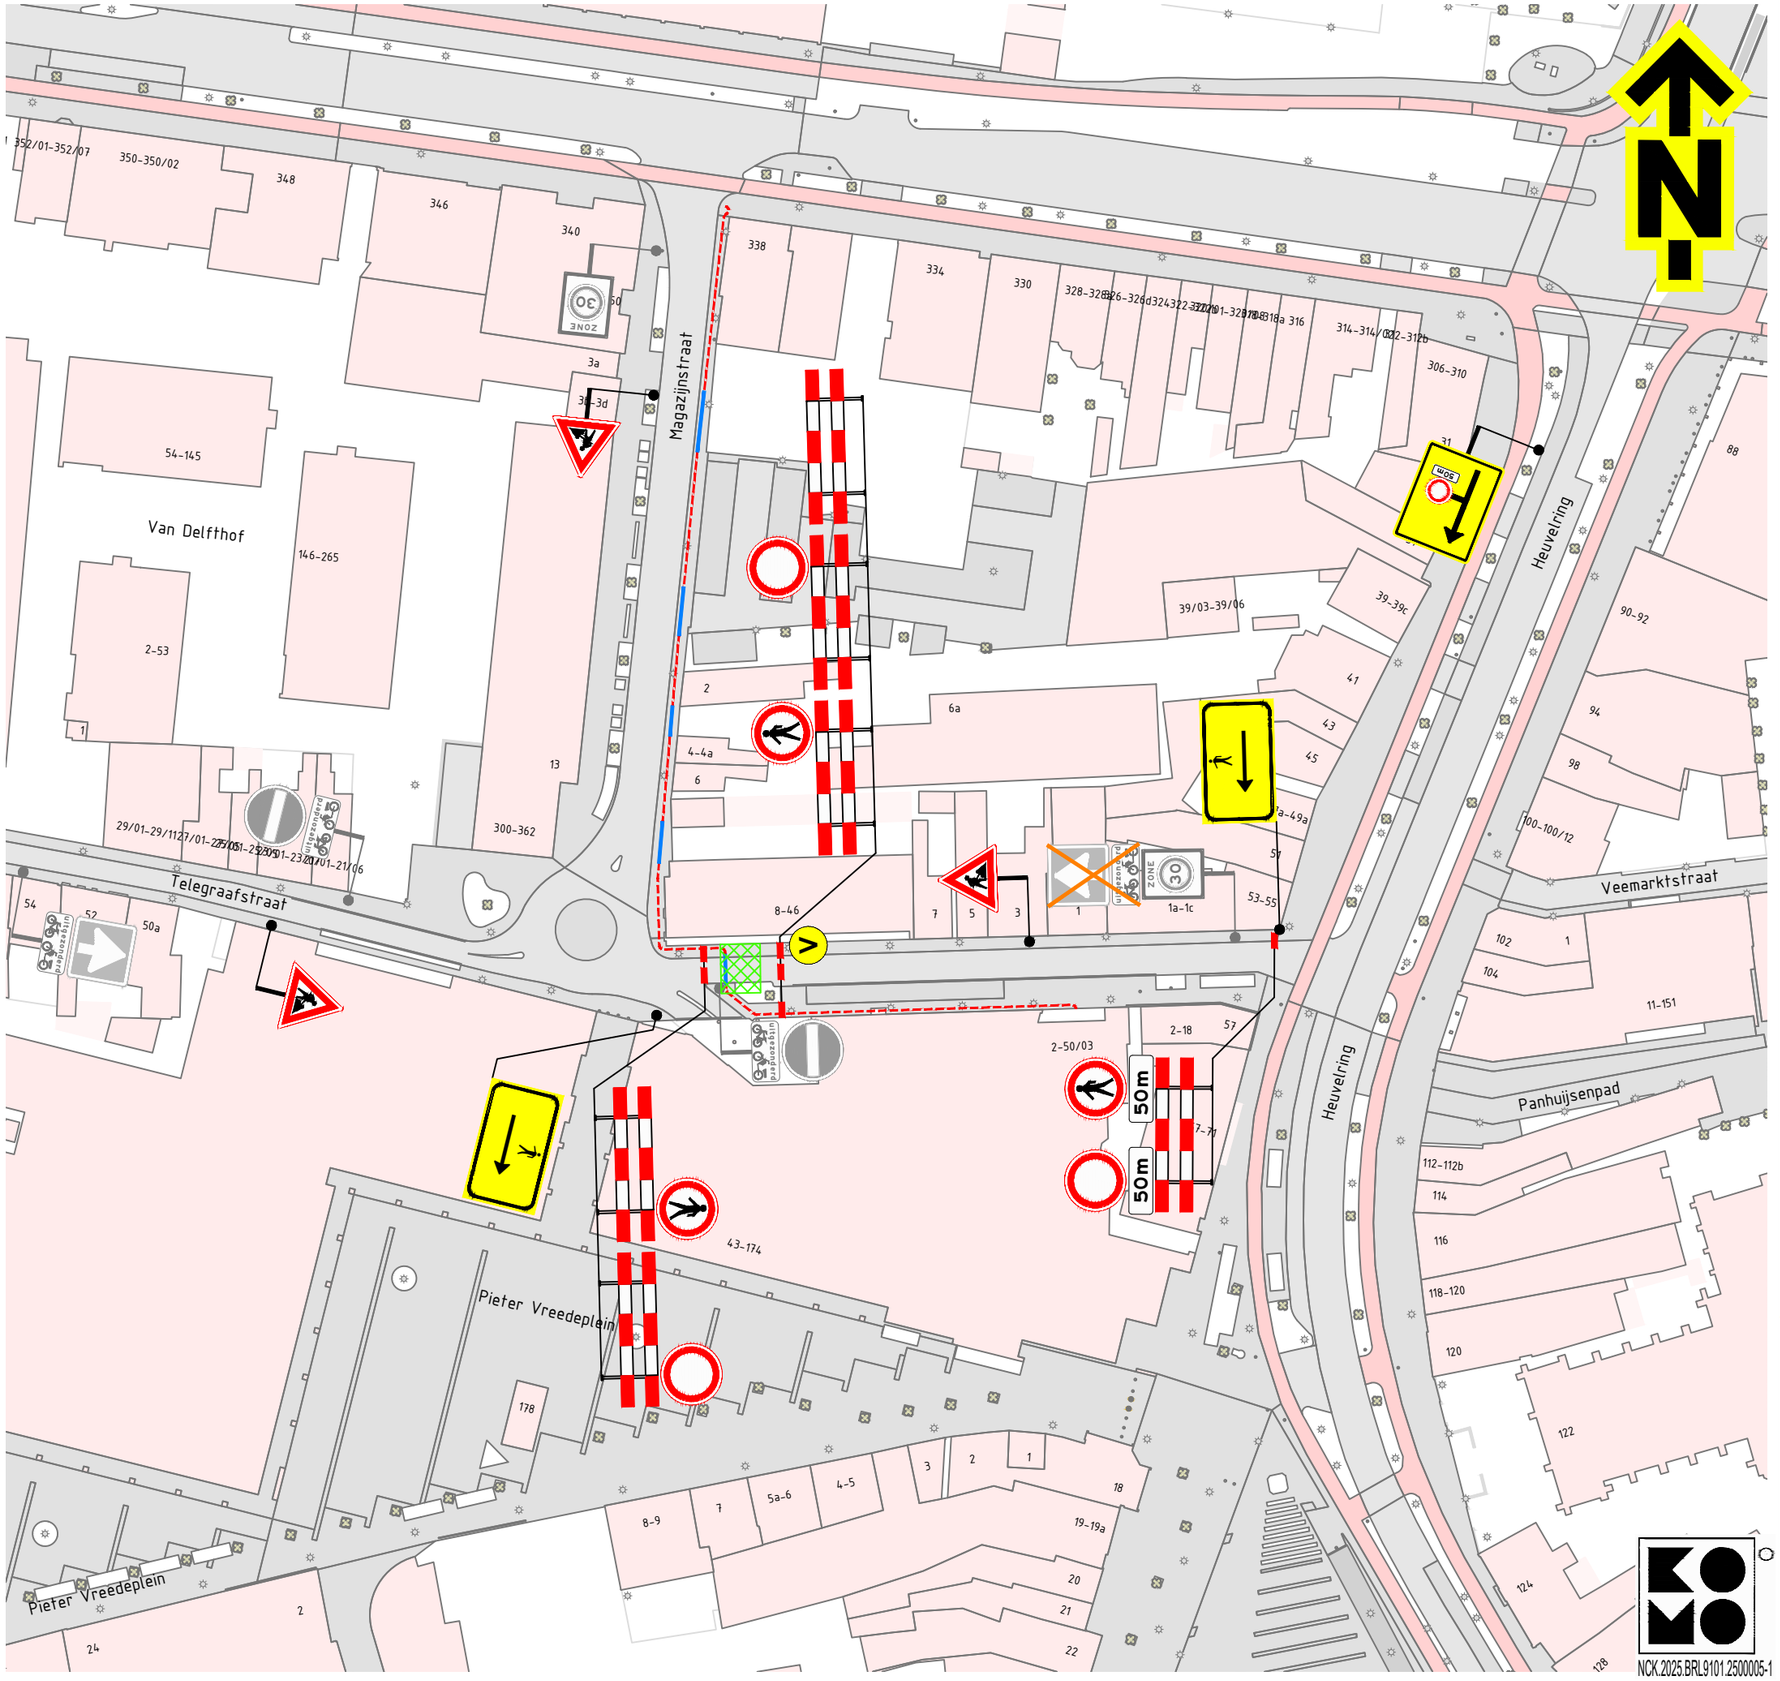


NCK.2025.BRL9101.2500005-1

## Locatie

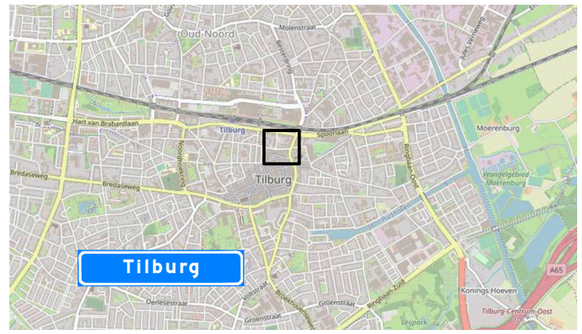


## Opmerkingen

- afplakken/afkruisen conflicterende bebording
- de locatie van bebording is indicatief, de exacte locatie wordt in het werk bepaald

## Verklaring

werkruimte

tracé

mantelbuis

aanwezige bebording

vooraankondigingsbord plaatsen twee weken voor aanvang van de werkzaamheden

**deze weg afgesloten**
**(dag datum/tijd)**
**tot (dag datum/tijd)**

*(110/83)*

GOEDGEKEURD
*Door MdG op 2:09 pm, 8/31/26*

| Versie: | Omschrijving: | | | | | |
|---|---|---|---|---|---|---|
| 3.0 | Definitief | | | | | |
| 25-08-26 | Getekend: JMA | Controle: EPO | 2e controle: EPO | Vrijgegeven: | | |
| Versie: | Omschrijving: | | | | | |
| 2.0 | Definitief | | | | | |
| 23-07-26 | Getekend: JMA | Controle: EPO | 2e controle: EPO | Vrijgegeven: | | |
| Versie: | Omschrijving: | | | | | |
| 1.0 | Definitief | | | | | |
| 12-05-26 | Getekend: JMA | Controle: EPO | 2e controle: EPO | Vrijgegeven: | | |

TSNedⁿ
Menhirweg 12
5342 LS Oss
Postbus 160
5340 AD Oss
Tel: 0412 - 70 02 00
www.tsned.nl

SPIE


Project: Engineering Spie - Consult


Onderdeel: Verkeersmaatregelen
Decathlon, Tilburg
PR00125656.0145

Schaal: 1:1000 Formaat: A3

Tekening nummer: PR00828-661A01-3.0 Blad 3 van 4


Deze tekening, daarop voorkomende ontwerpen en gegevens zijn eigendom van TSNedⁿ en mogen zonder schriftelijke toestemming van TSNedⁿ niet worden gekopieerd, openbaar gemaakt of gebruikt voor enig ander doel dan waarvoor ze zijn verstrekt.

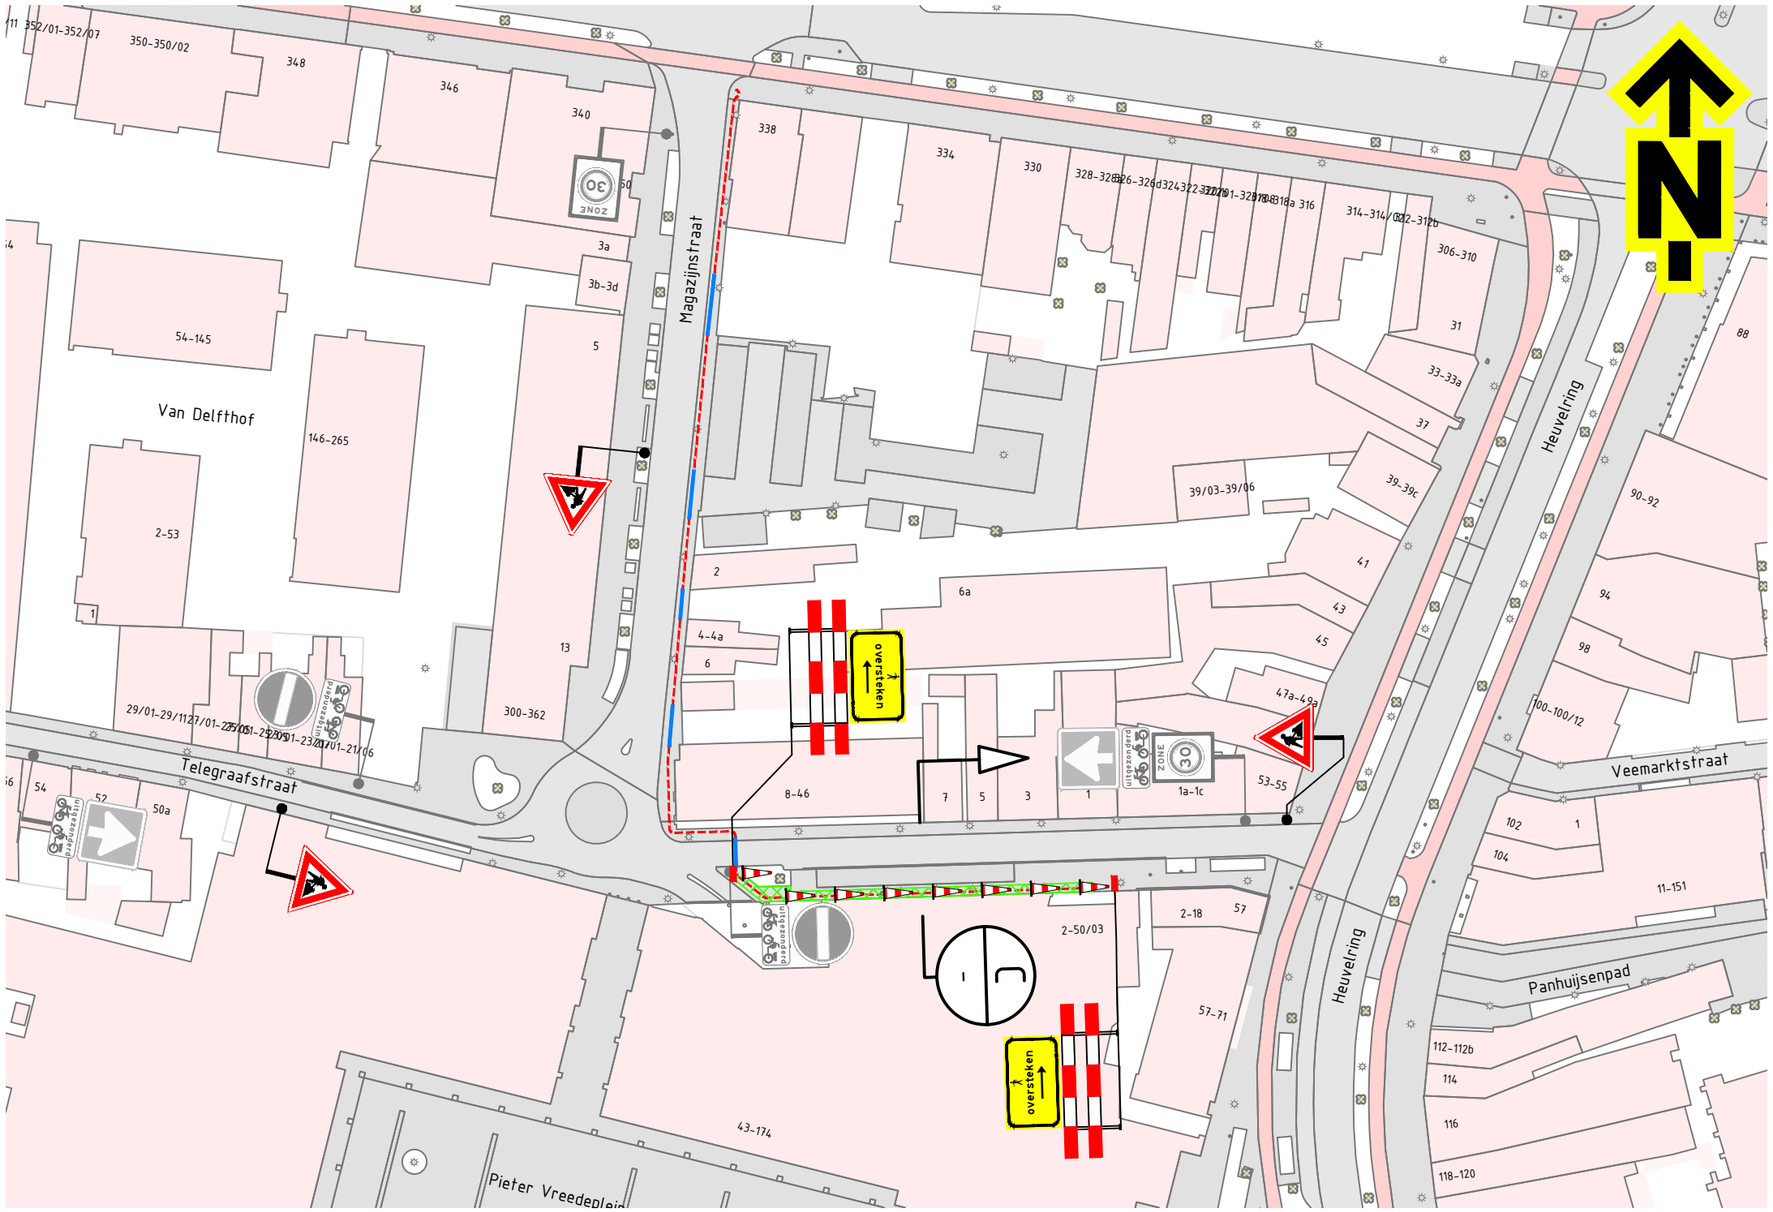

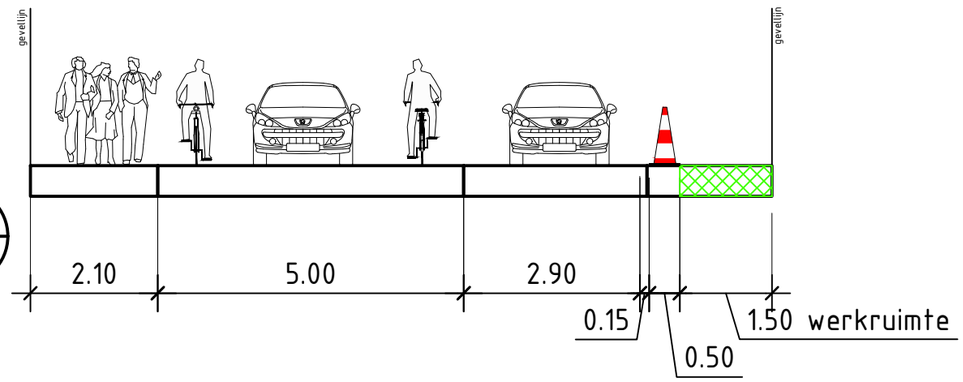
## DOORSNEDE C
SCHAAL 1 :100

## Locatie

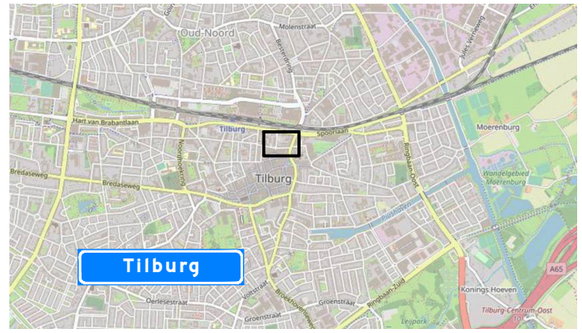


## Opmerkingen

- afplakken/afkruisen conflicterende bebording
- de locatie van bebording is indicatief, de exacte locatie wordt in het werk bepaald

## Verklaring

- werkruimte
- tracé
- mantelbuis
- 70 aanwezige bebording

GOEDGEKEURD
*Door MdG op 2:09 pm, 8/31/26*

| Versie: | Omschrijving: | | | | | |
|---|---|---|---|---|---|---|
| 3.0 | Definitief | | | | | |
| 25-08-26 | Getekend: JMA | Controle: EPO | 2e controle: EPO | Vrijgegeven: | | |
| 2.0 | Definitief | | | | | |
| 23-07-26 | Getekend: JMA | Controle: EPO | 2e controle: EPO | Vrijgegeven: | | |
| 1.0 | Definitief | | | | | |
| 12-05-26 | Getekend: JMA | Controle: EPO | 2e controle: EPO | Vrijgegeven: | | |

TSNedK
Menhirweg 12
5342 LS Oss
Postbus 160
5340 AD Oss
Tel: 0412 - 70 02 00
www.tsned.nl

SPIE

Project: Engineering Spie - Consult

Onderdeel: Verkeersmaatregelen
Decathlon, Tilburg
PR00125656.0145

Schaal: 1:1000 Formaat: A3

Tekening nummer: PR00828-661A01-3.0 Blad 4 van 4

NCK.2025.BRL9101.2500005-1

© Deze tekening is auteursrechtelijk beschermd. Openbaarmaking, verveelvoudiging of gebruik zonder toestemming van TSNedK is niet toegestaan. Licentie: Creative Commons Naamsvermelding-GelijkDelen (www.creativecommons.nl)