


Fase 1 tijdens WBU

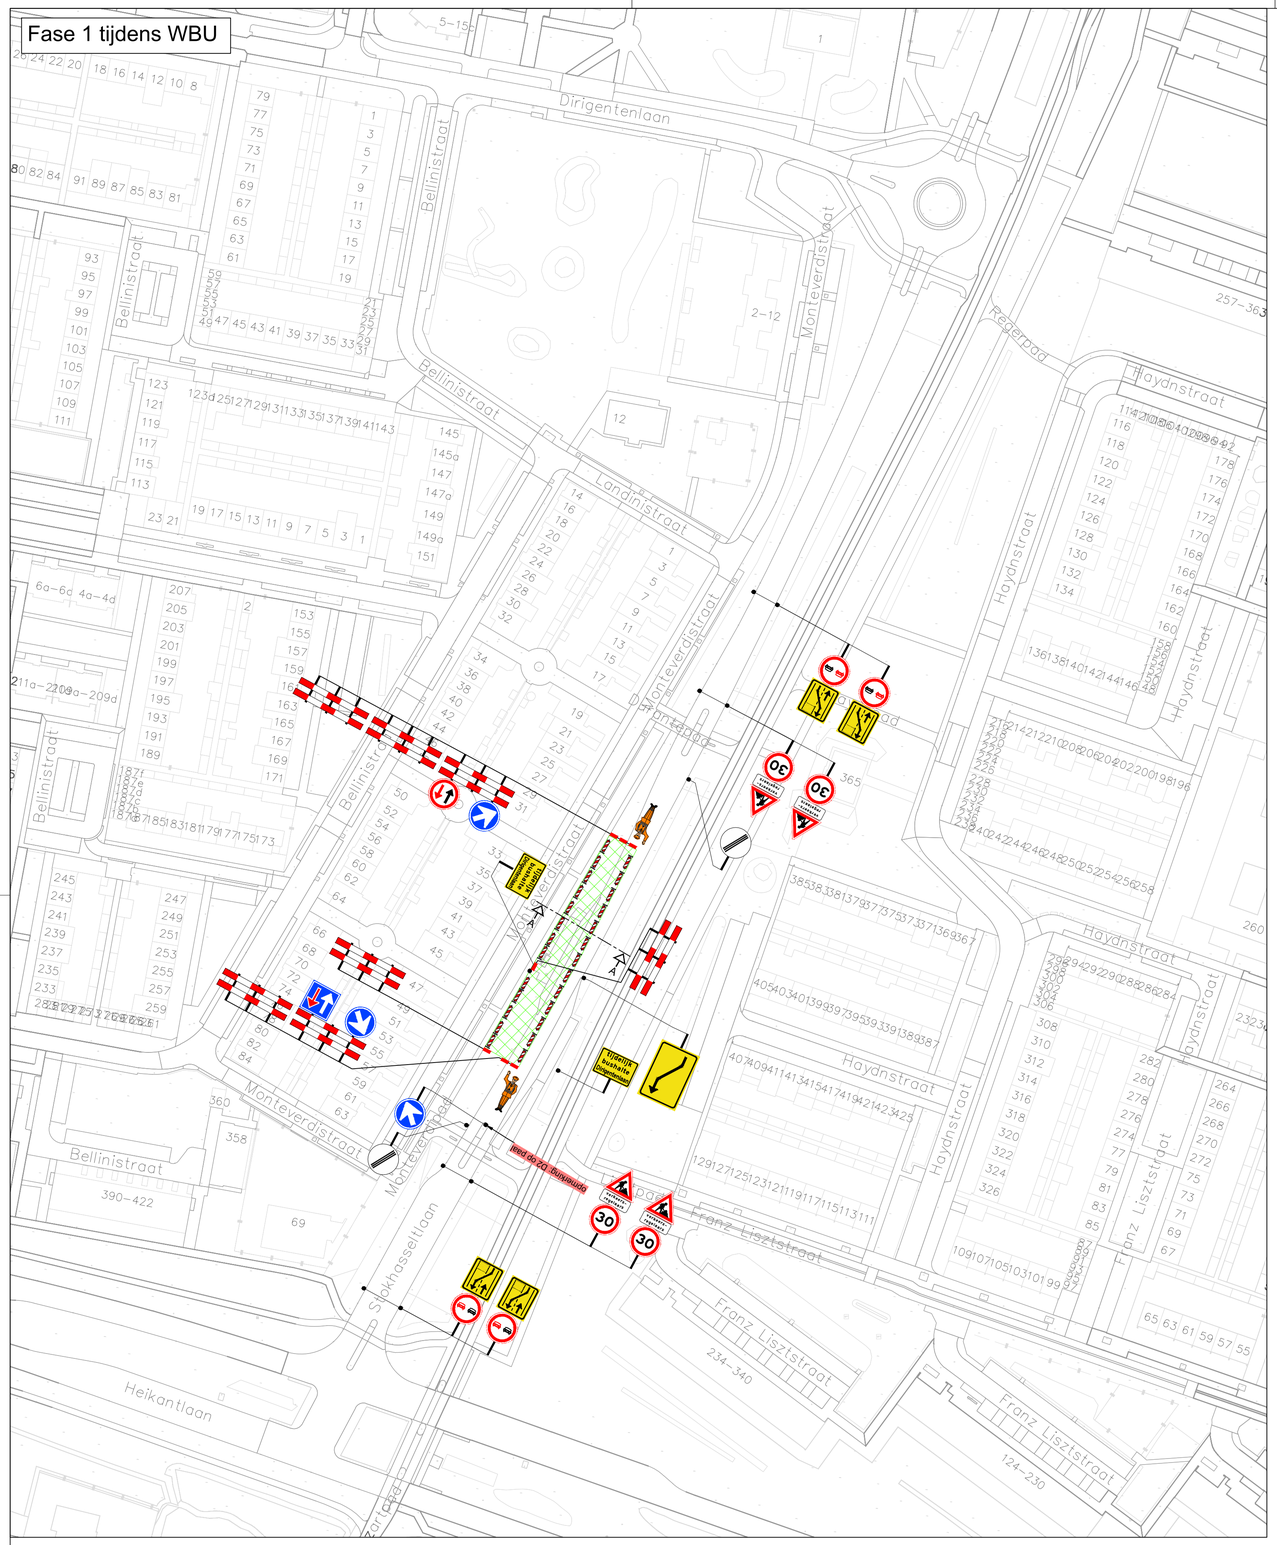


Fase 2 buiten WBU

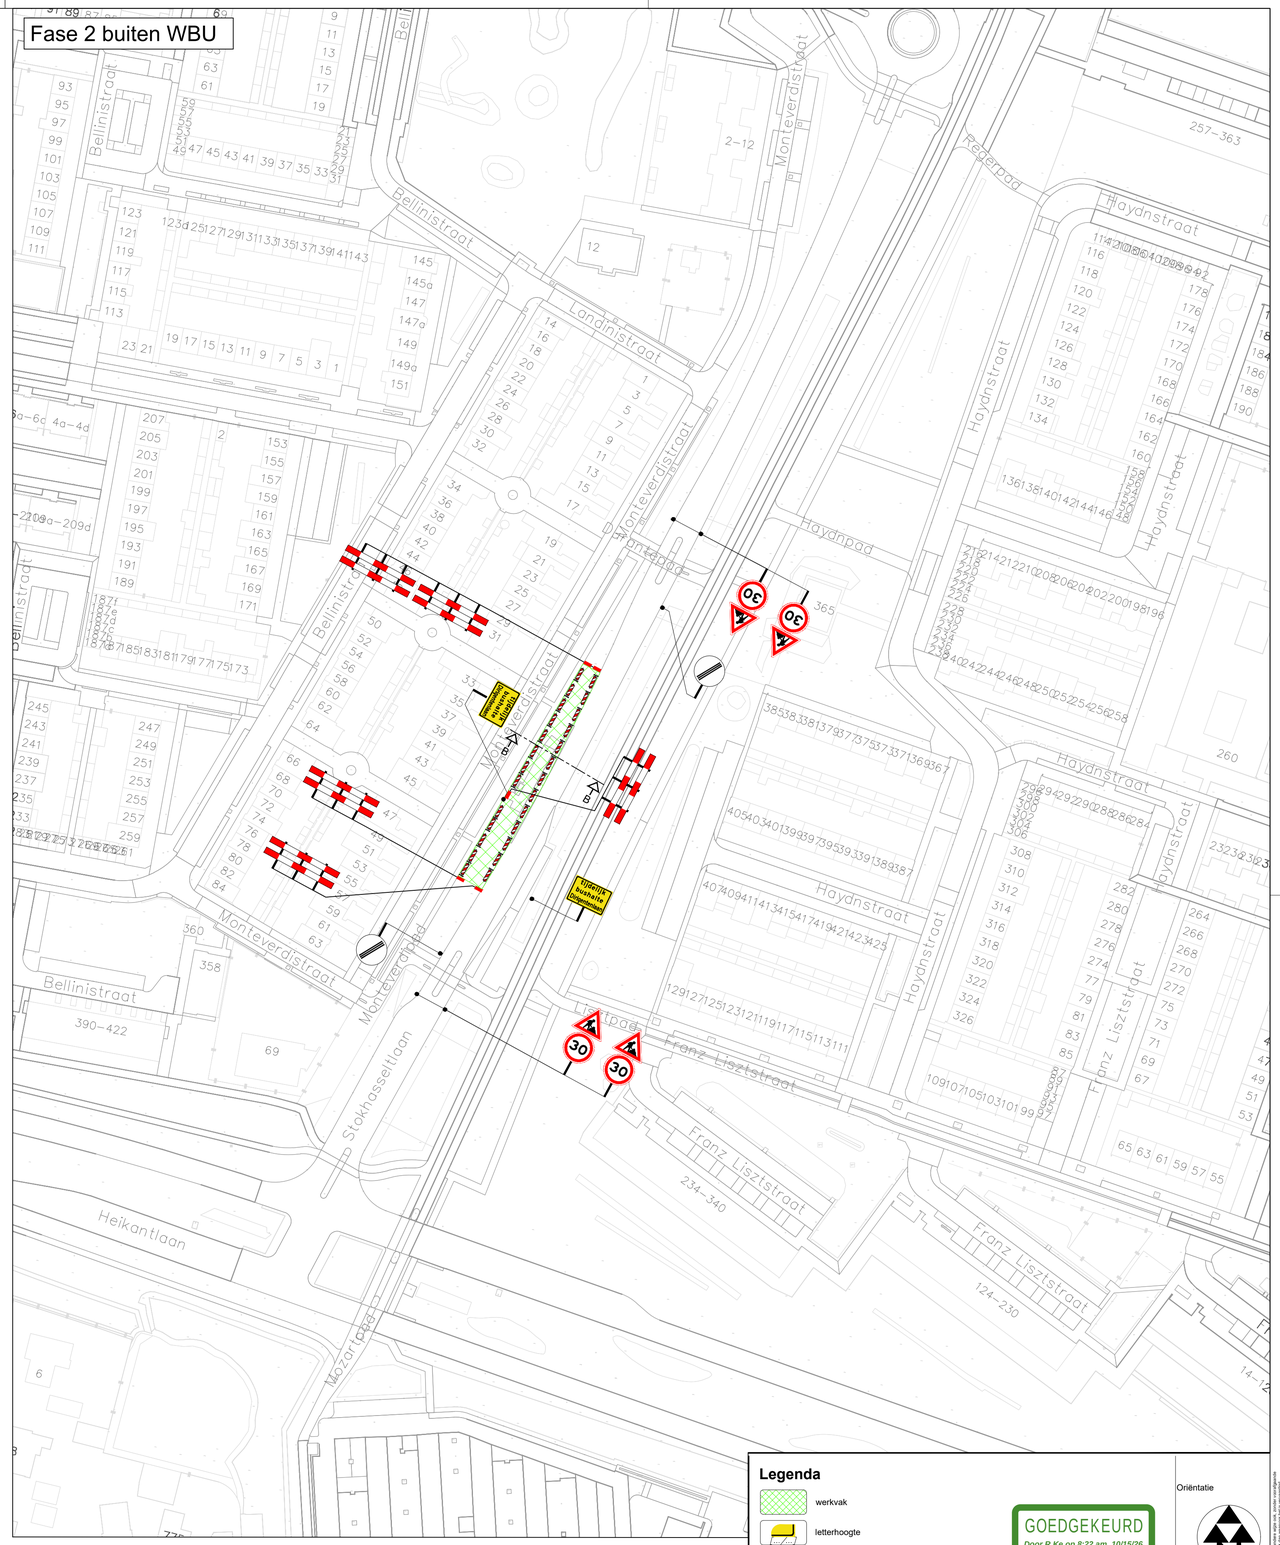

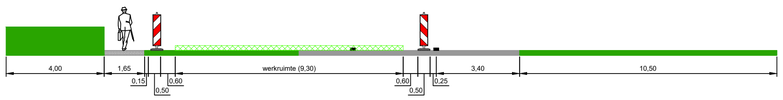

Dwarsprofiel A

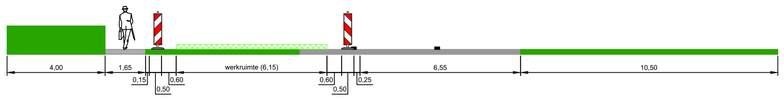

Dwarsprofiel B

Legenda

- werkvak
- letterhoogte
- verkeersregelaar

GOEDGEKEURD
Door R.Ke op 8:22 am, 10/15/26

Oriëntatie

RAMUDDEN BV
Tel: +31 13 21 32 202
Email: info@ramudden.nl
Website: www.ramudden.nl
NEN-ISSO-BRL/SCC 2000001

opdrachtgever:
KETELAARS GROEN & INFRA
De kracht van de combinatie

Tilburg diverse bushaltes - halte 43

Tijdelijke verkeersmaatregelen
Afzetting

tekenaar: BHO	05-10-26	vrijgave: MJA	05-10-26
versie: 1.1		blad: 1	van: 1
schaal: n.v.t.		formaat: A1	
tekeningnr.: **202632173-007**			

© Ramudden BV