
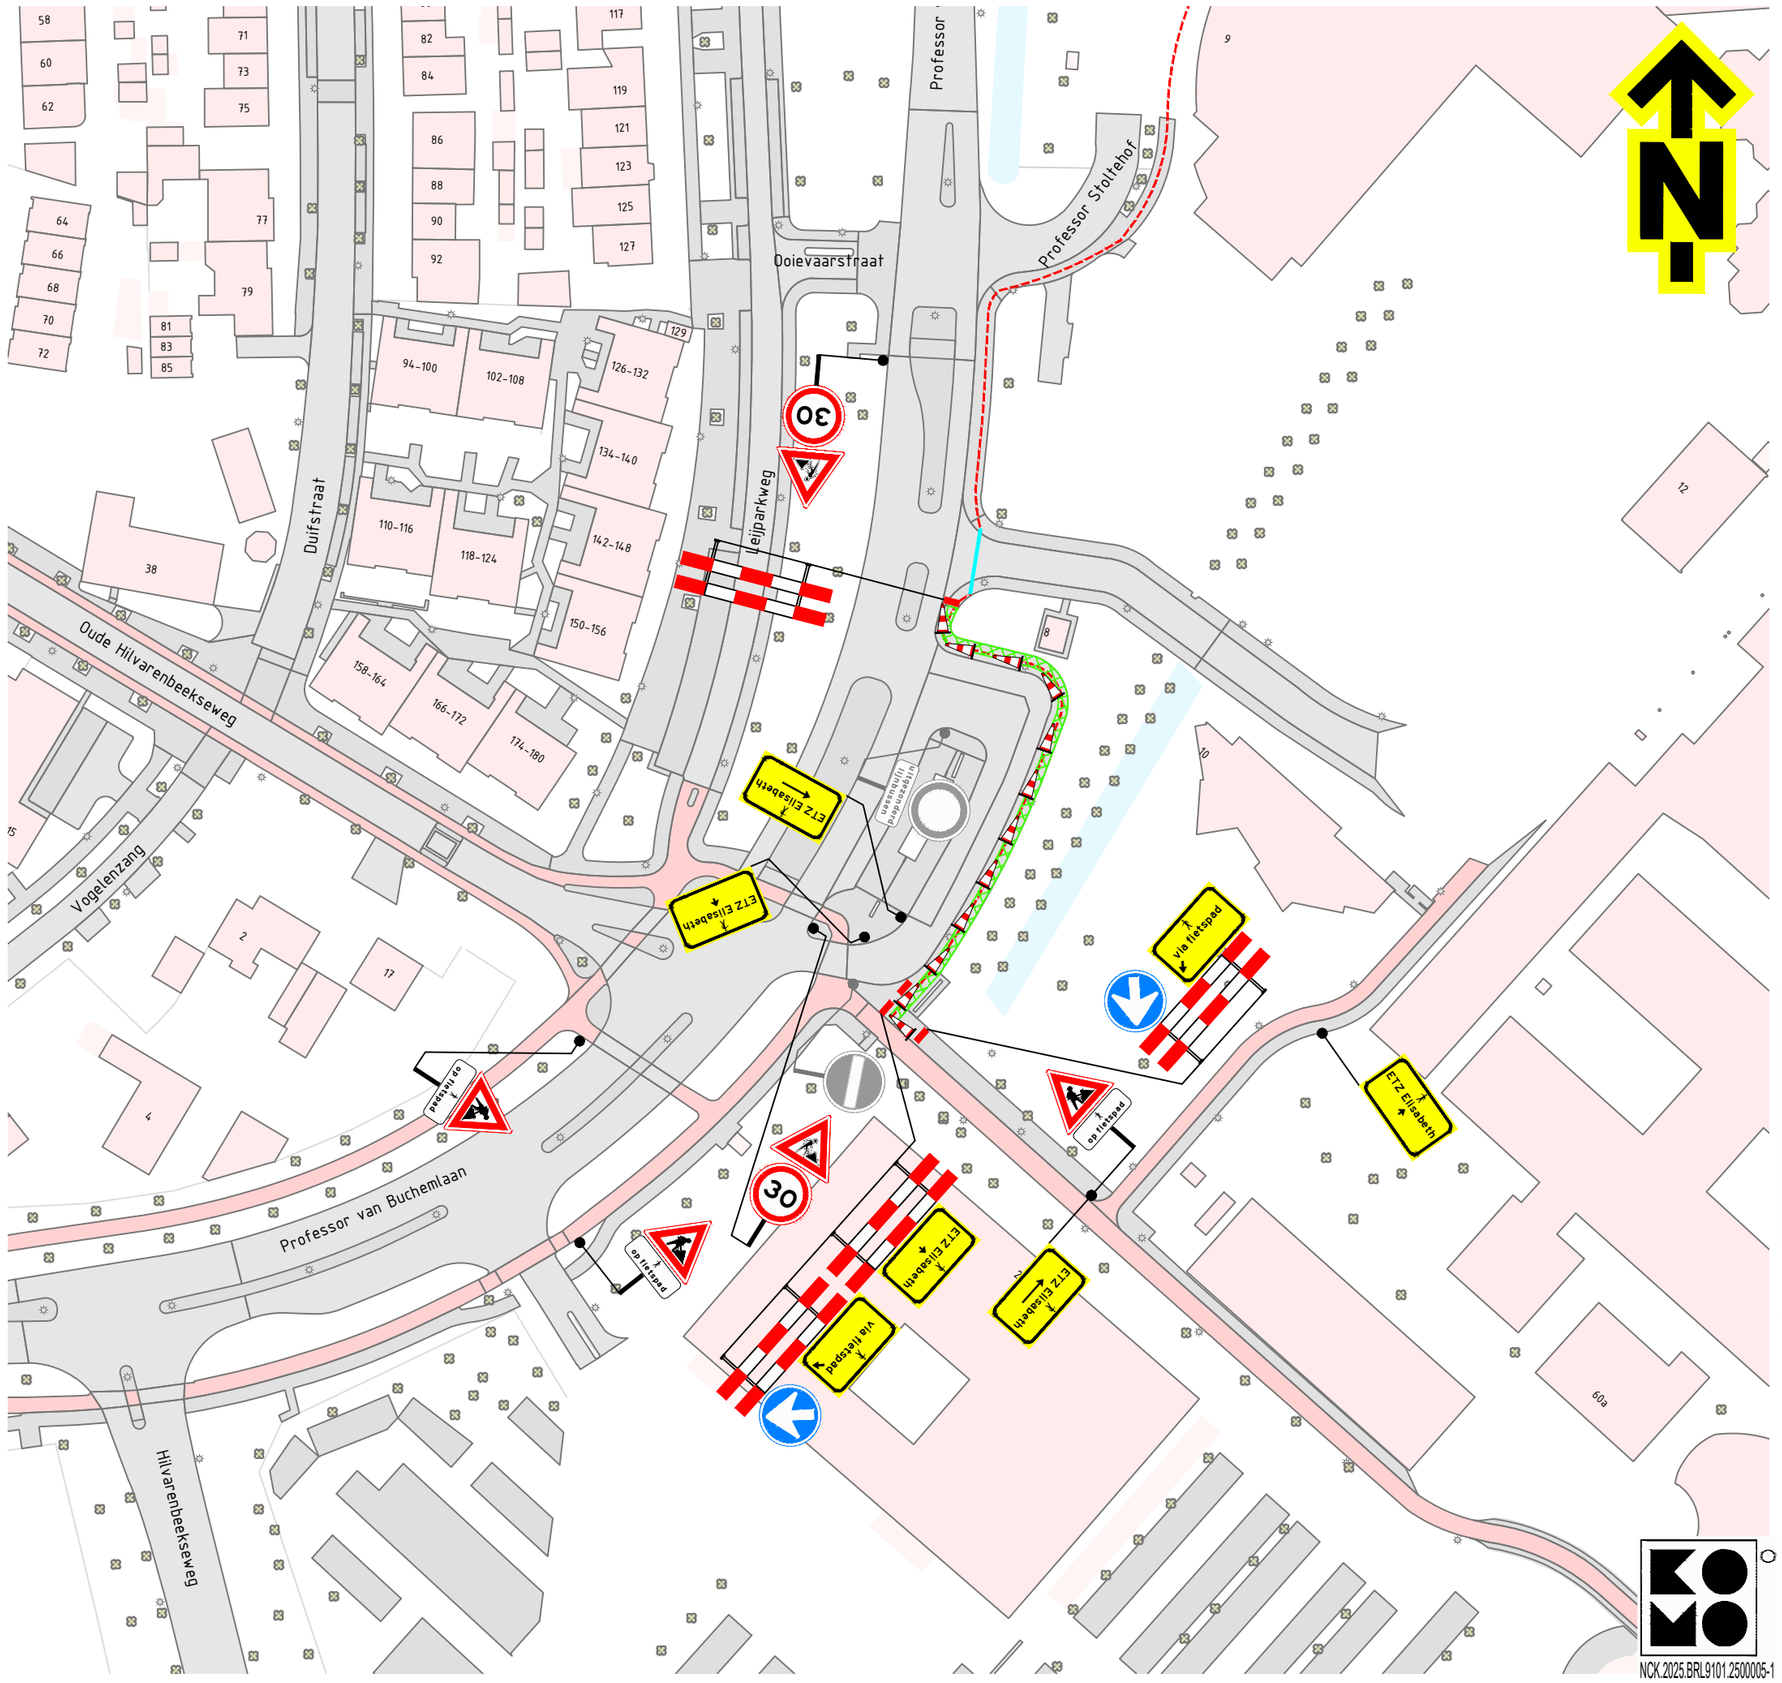



## Locatie

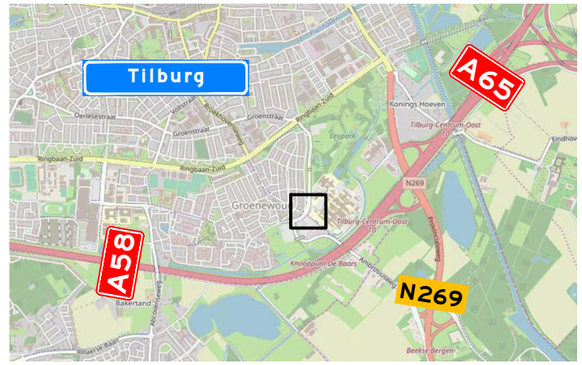


## Opmerkingen

- afplakken/afkruisen conflicterende bebording
- de locatie van bebording is indicatief, de exacte locatie wordt in het werk bepaald

## Verklaring

- werkruimte
- tracé
- persing
- 70 aanwezige bebording

GOEDGEKEURD
*Door R.Ke op 8:56 am, 9/15/26*

| | | | | | | |
|---|---|---|---|---|---|---|
| Versie: 5.0 | Omschrijving: Definitief | | | | | |
| 04-09-26 | Getekend: MEN | Controle: EPO | 2e controle: EPO | Vrijgegeven: | | |
| Versie: 4.0 | Omschrijving: Definitief | | | | | |
| 27-07-26 | Getekend: JMA | Controle: EPO | 2e controle: EPO | Vrijgegeven: | | |
| Versie: 3.0 | Omschrijving: Definitief | | | | | |
| 10-07-26 | Getekend: JMA | Controle: EPO | 2e controle: EPO | Vrijgegeven: | | |
| Versie: 2.0 | Omschrijving: Definitief | | | | | |
| 06-07-26 | Getekend: JMA | Controle: EPO | 2e controle: EPO | Vrijgegeven: | | |
| Versie: 1.0 | Omschrijving: Definitief | | | | | |
| 25-06-26 | Getekend: JMA | Controle: EPO | 2e controle: EPO | Vrijgegeven: | | |


TSNedK
Menhirweg 12
5342 LS Oss
Postbus 160
5340 AD Oss
Tel: 0412 - 70 02 00
www.tsned.nl


SPIE

Project: Engineering Spie - Consult


Onderdeel: Verkeersmaatregelen
Professor Stoltehof 1, Tilburg
PR00128286.0446


Schaal: 1:1000 Formaat: A3

Tekening nummer: PR00828-686A01-5.0 Blad 1 van 3

KOMO NCK.2025.BRL9101.2500005-1



© Copyright TSNedK Nederland BV | Dit tekeningbestand is eigendom van TSNedK Nederland BV en mag niet zonder schriftelijke toestemming worden gekopieerd, gewijzigd of verspreid.

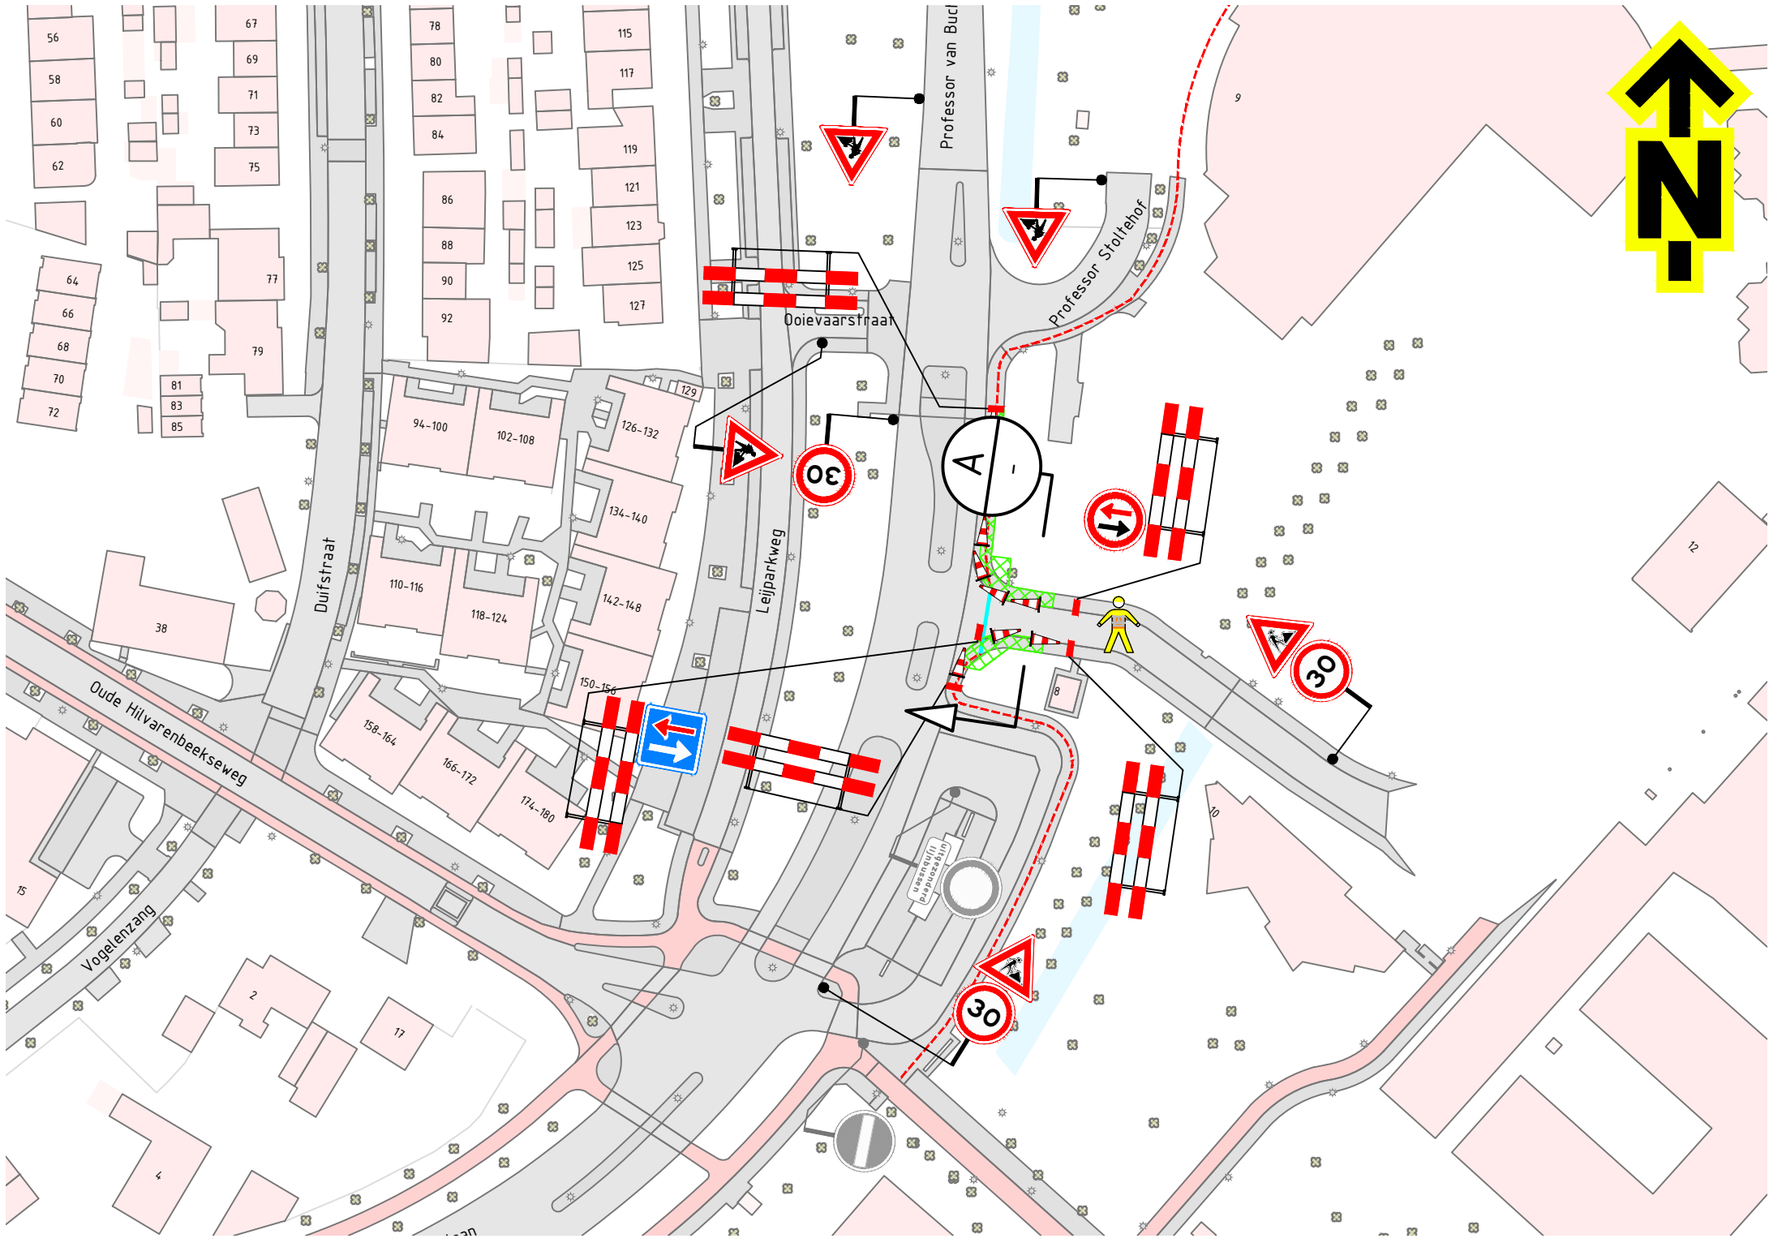

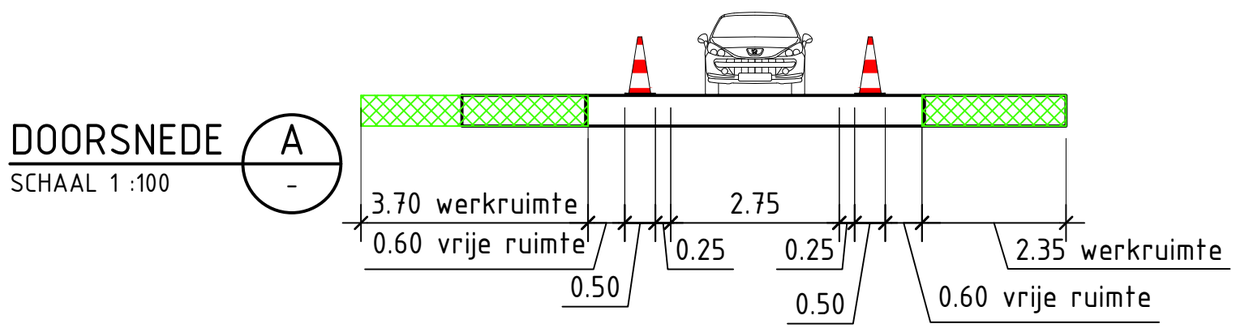
DOORSNEDE A
SCHAAL 1 :100

## Locatie

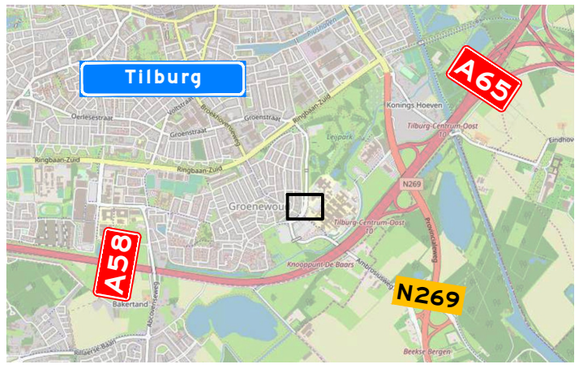


## Opmerkingen

- afplakken/afkruisen conflicterende bebording
- de locatie van bebording is indicatief, de exacte locatie wordt in het werk bepaald

## Verklaring

- werkruimte
- tracé
- persing
- 70 aanwezige bebording
- verkeersregelaar; op aanvraag opdrachtgever

| Versie: | Omschrijving: | | | | | |
|---|---|---|---|---|---|---|
| 5.0 | Definitief | | | | | |
| 04-09-26 | Getekend: MEN | Controle: EPO | 2e controle: EPO | Vrijgegeven: | | |
| 4.0 | Definitief | | | | | |
| 27-07-26 | Getekend: JMA | Controle: EPO | 2e controle: EPO | Vrijgegeven: | | |
| 3.0 | Definitief | | | | | |
| 10-07-26 | Getekend: JMA | Controle: EPO | 2e controle: EPO | Vrijgegeven: | | |
| 2.0 | Definitief | | | | | |
| 06-07-26 | Getekend: JMA | Controle: EPO | 2e controle: EPO | Vrijgegeven: | | |
| 1.0 | Definitief | | | | | |
| 25-06-26 | Getekend: JMA | Controle: EPO | 2e controle: EPO | Vrijgegeven: | | |

TSNedK
Menhirweg 12
5342 LS Oss
Postbus 160
5340 AD Oss
Tel: 0412 - 70 02 00
www.tsned.nl

SPIE

Project: Engineering Spie - Consult

Onderdeel: Verkeersmaatregelen
Professor Stoltehof 1, Tilburg
PR00128286.0446

Schaal: 1:1000 Formaat: A3

Tekening nummer: PR00828-686A01-5.0 Blad 2 van 3

KOMO
NCK.2025.BRL9101.2500005-1

© Deze tekening is auteursrechtelijk beschermd. Openbaarmaking, verveelvoudiging, bewerking of gebruik zonder toestemming van TSNedK is niet toegestaan. Meer informatie: creative commons BY-SA 2.0 via www.tsned.nl/terms

TSNedNL

Zwaluwstraat
Professor van Buchemlaan
Professor Stoltehof
Ooievaarstraat
Duifstraat
Leijparkweg
Professor van Buchemlaan

overig tracé op eigen terrein
toegang en maatregelen
(door zorg van hoofdaannemer)


toegang parkeerterrein wordt
in het werk geregeld door
aanwezige verkeersregelaars
(door zorg van hoofdaannemer)

30
30
30

N

NCK.2025.BRL9101.2500005-1

## Locatie

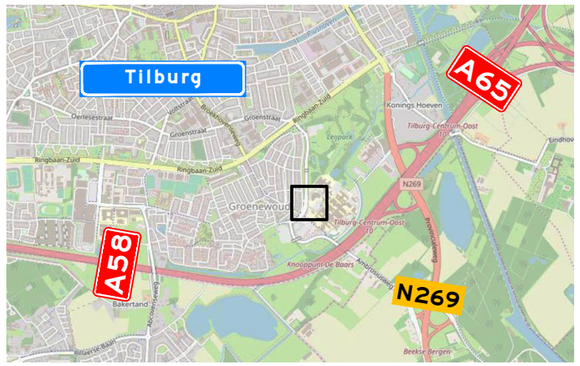


## Opmerkingen

- afplakken/afkruisen conflicterende bebording
- de locatie van bebording is indicatief, de exacte locatie wordt in het werk bepaald

## Verklaring

- werkruimte
- tracé
- persing
- aanwezige bebording
- verkeersregelaar; op aanvraag opdrachtgever

| | | | | | | |
|---|---|---|---|---|---|---|
| Versie: 5.0 | Omschrijving: Definitief | | | | | |
| 04-09-26 | Getekend: MEN | Controle: EPO | 2e controle: EPO | Vrijgegeven: | | |
| Versie: 4.0 | Omschrijving: Definitief | | | | | |
| 27-07-26 | Getekend: JMA | Controle: EPO | 2e controle: EPO | Vrijgegeven: | | |
| Versie: 3.0 | Omschrijving: Definitief | | | | | |
| 10-07-26 | Getekend: JMA | Controle: EPO | 2e controle: EPO | Vrijgegeven: | | |
| Versie: 2.0 | Omschrijving: Definitief | | | | | |
| 06-07-26 | Getekend: JMA | Controle: EPO | 2e controle: EPO | Vrijgegeven: | | |
| Versie: 1.0 | Omschrijving: Definitief | | | | | |
| 25-06-26 | Getekend: JMA | Controle: EPO | 2e controle: EPO | Vrijgegeven: | | |

TSNedNL
Menhirweg 12
5342 LS Oss
Postbus 160
5340 AD Oss
Tel: 0412 - 70 02 00
www.tsned.nl

SPIE

Project: Engineering Spie - Consult

Onderdeel: Verkeersmaatregelen
Professor Stoltehof 1, Tilburg
PR00128286.0446

Schaal: 1:1000 Formaat: A3

Tekening nummer: PR00828-686A01-5.0 Blad 3 van 3

Deze tekening is eigendom van TSNedNL en mag niet zonder toestemming worden gekopieerd, openbaar gemaakt of gebruikt voor andere doeleinden dan waarvoor deze is verstrekt. Alle rechten voorbehouden.