


TSNedlz

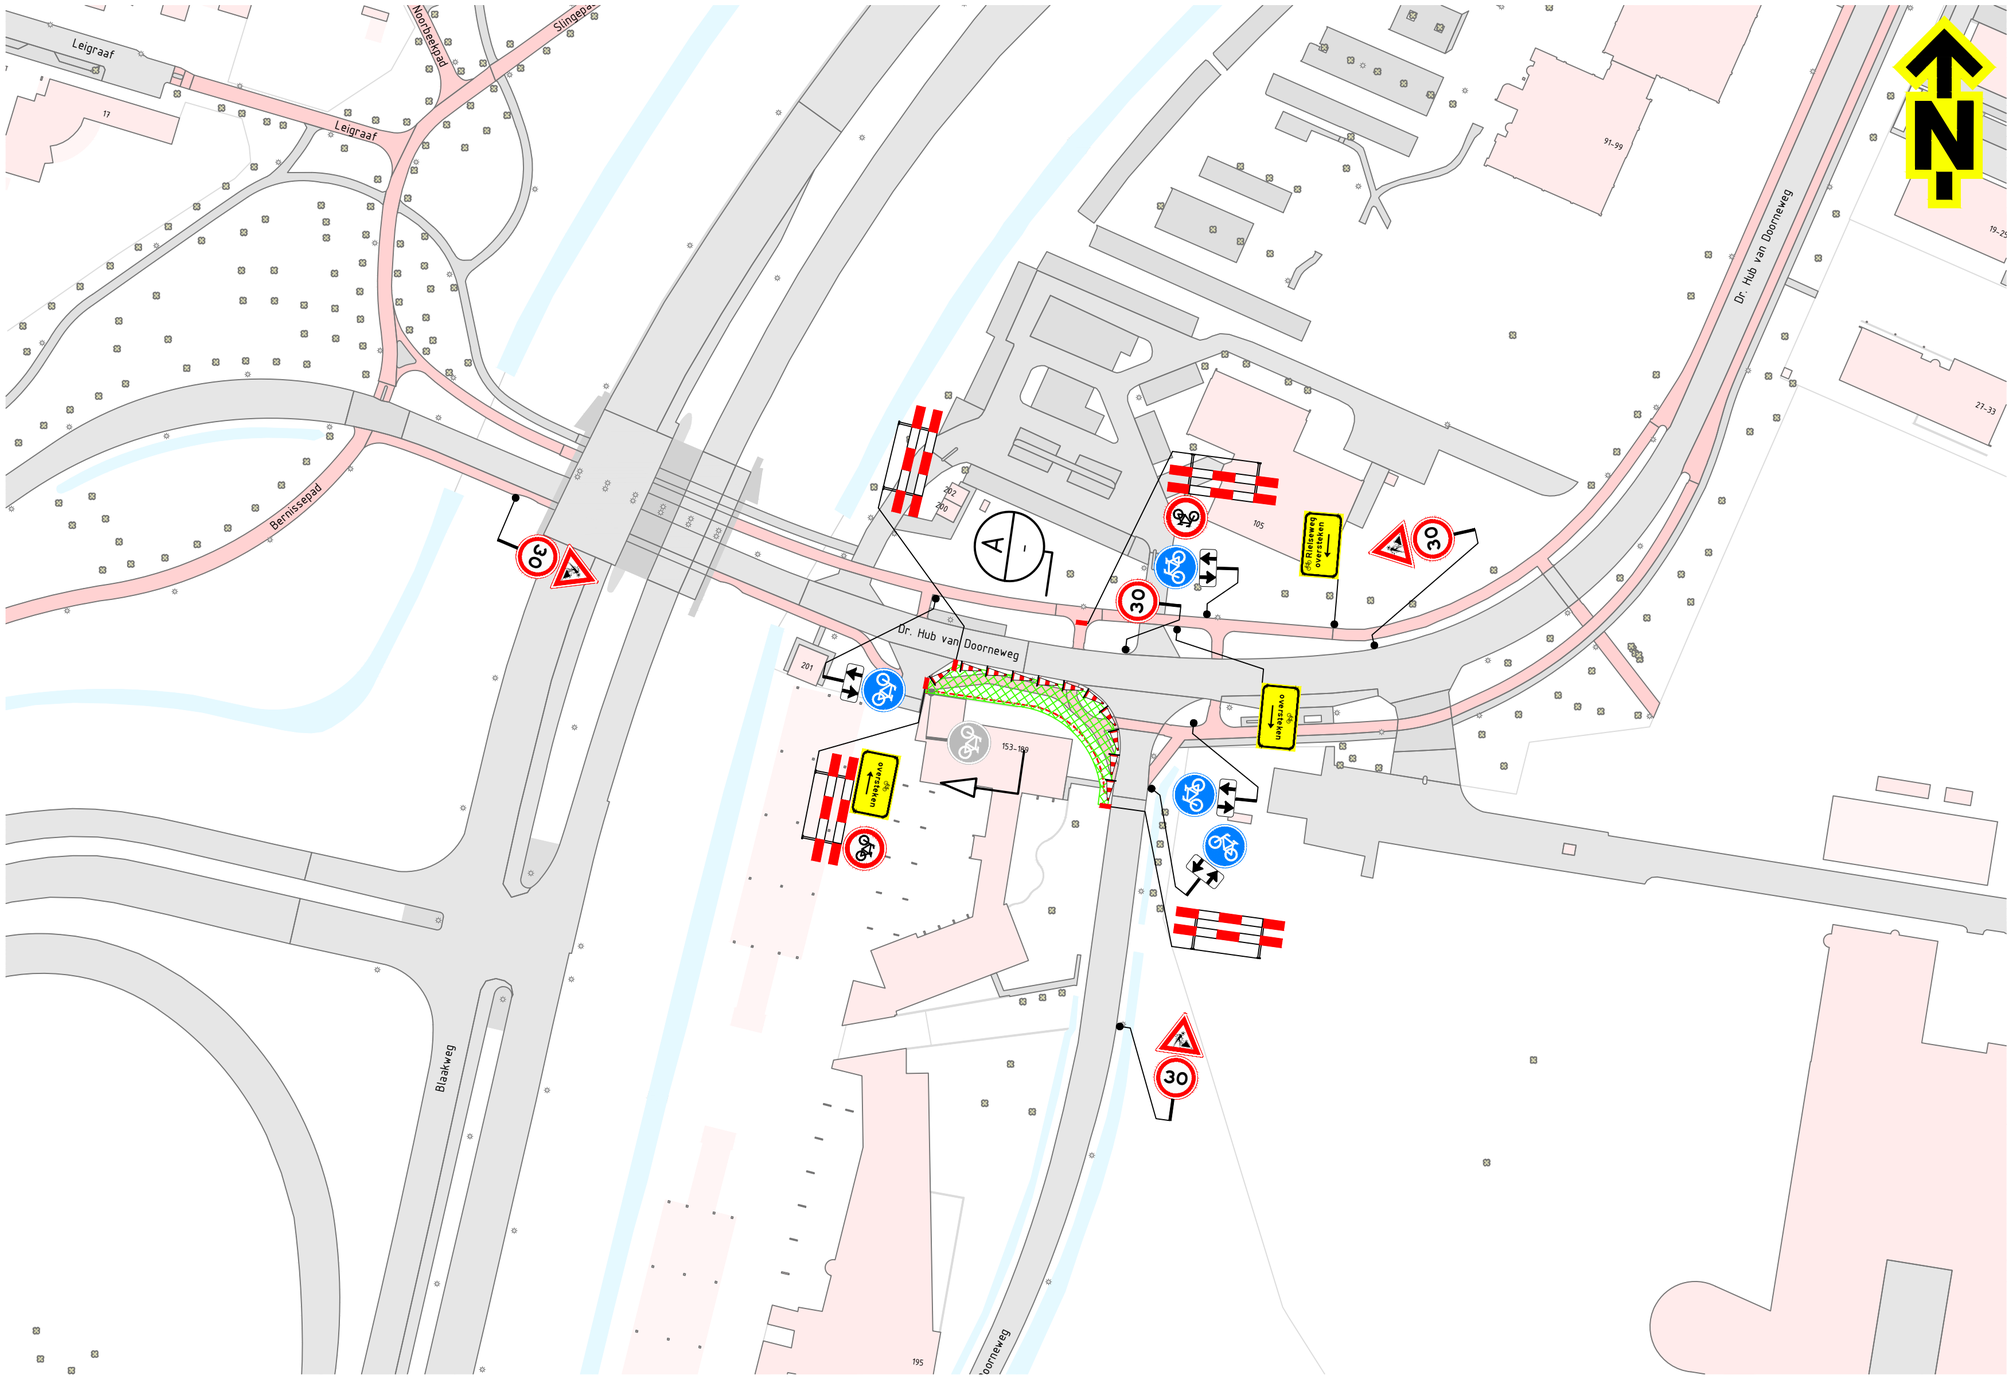

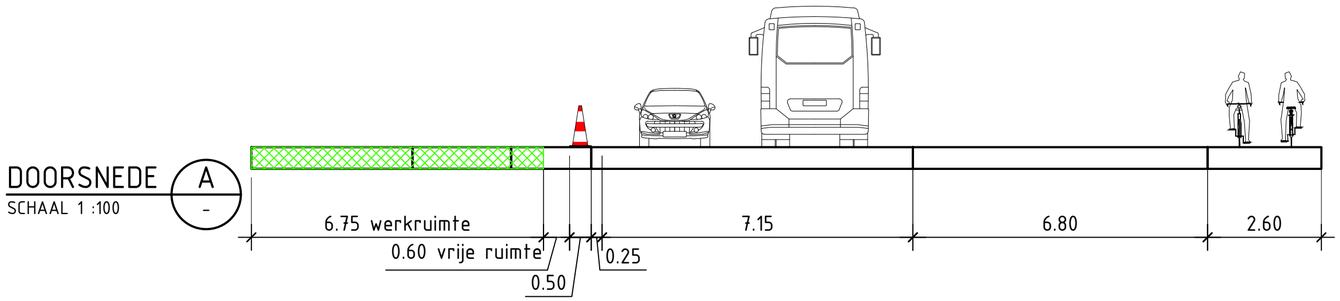

Locatie

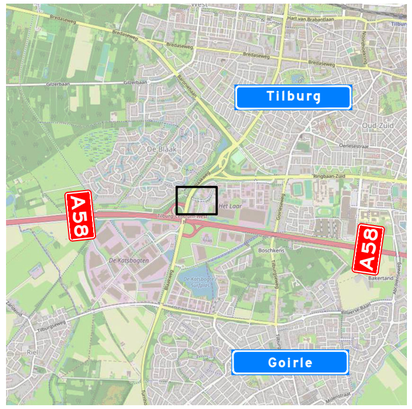

Opmerkingen

- afplakken/afkruisen conflicterende bebording
- de locatie van bebording is indicatief, de exacte locatie wordt in het werk bepaald

Verklaring

- werkruimte
- tracé
- 70 aanwezige bebording

GOEDGEKEURD
Door R.Ke op 3:29 pm, 9/1/26

Versie:	1.0	Omschrijving:	Definitief		
30-07-26	Getekend:	JMA	Controle:	EPO	2e controle: EPO Vrijgegeven:

TSNedlz
Menhirweg 12
5342 LS Oss
Postbus 160
5340 AD Oss
Tel: 0412 - 70 02 00
www.tsned.nl
SPIE

Project: Engineering Spie - Consult

Onderdeel: Verkeersmaatregelen
Absoluta, Tilburg
PR00125656.0265

Schaal: 1:1000 Formaat: A2

Tekening nummer: PR00828-714A01-1.0 Blad 1 van 1

NCK.2025.BRL9101.2500005-1

© Alle rechten voorbehouden. Niets uit deze uitgave mag worden vermenigvuldigd, opgeslagen in een geautomatiseerd gegevensbestand, of openbaar gemaakt, in enige vorm of op enige wijze, hetzij elektronisch, mechanisch, door fotokopieën, opnamen of enige andere manier, zonder voorafgaande schriftelijke toestemming van TSNedlz.