

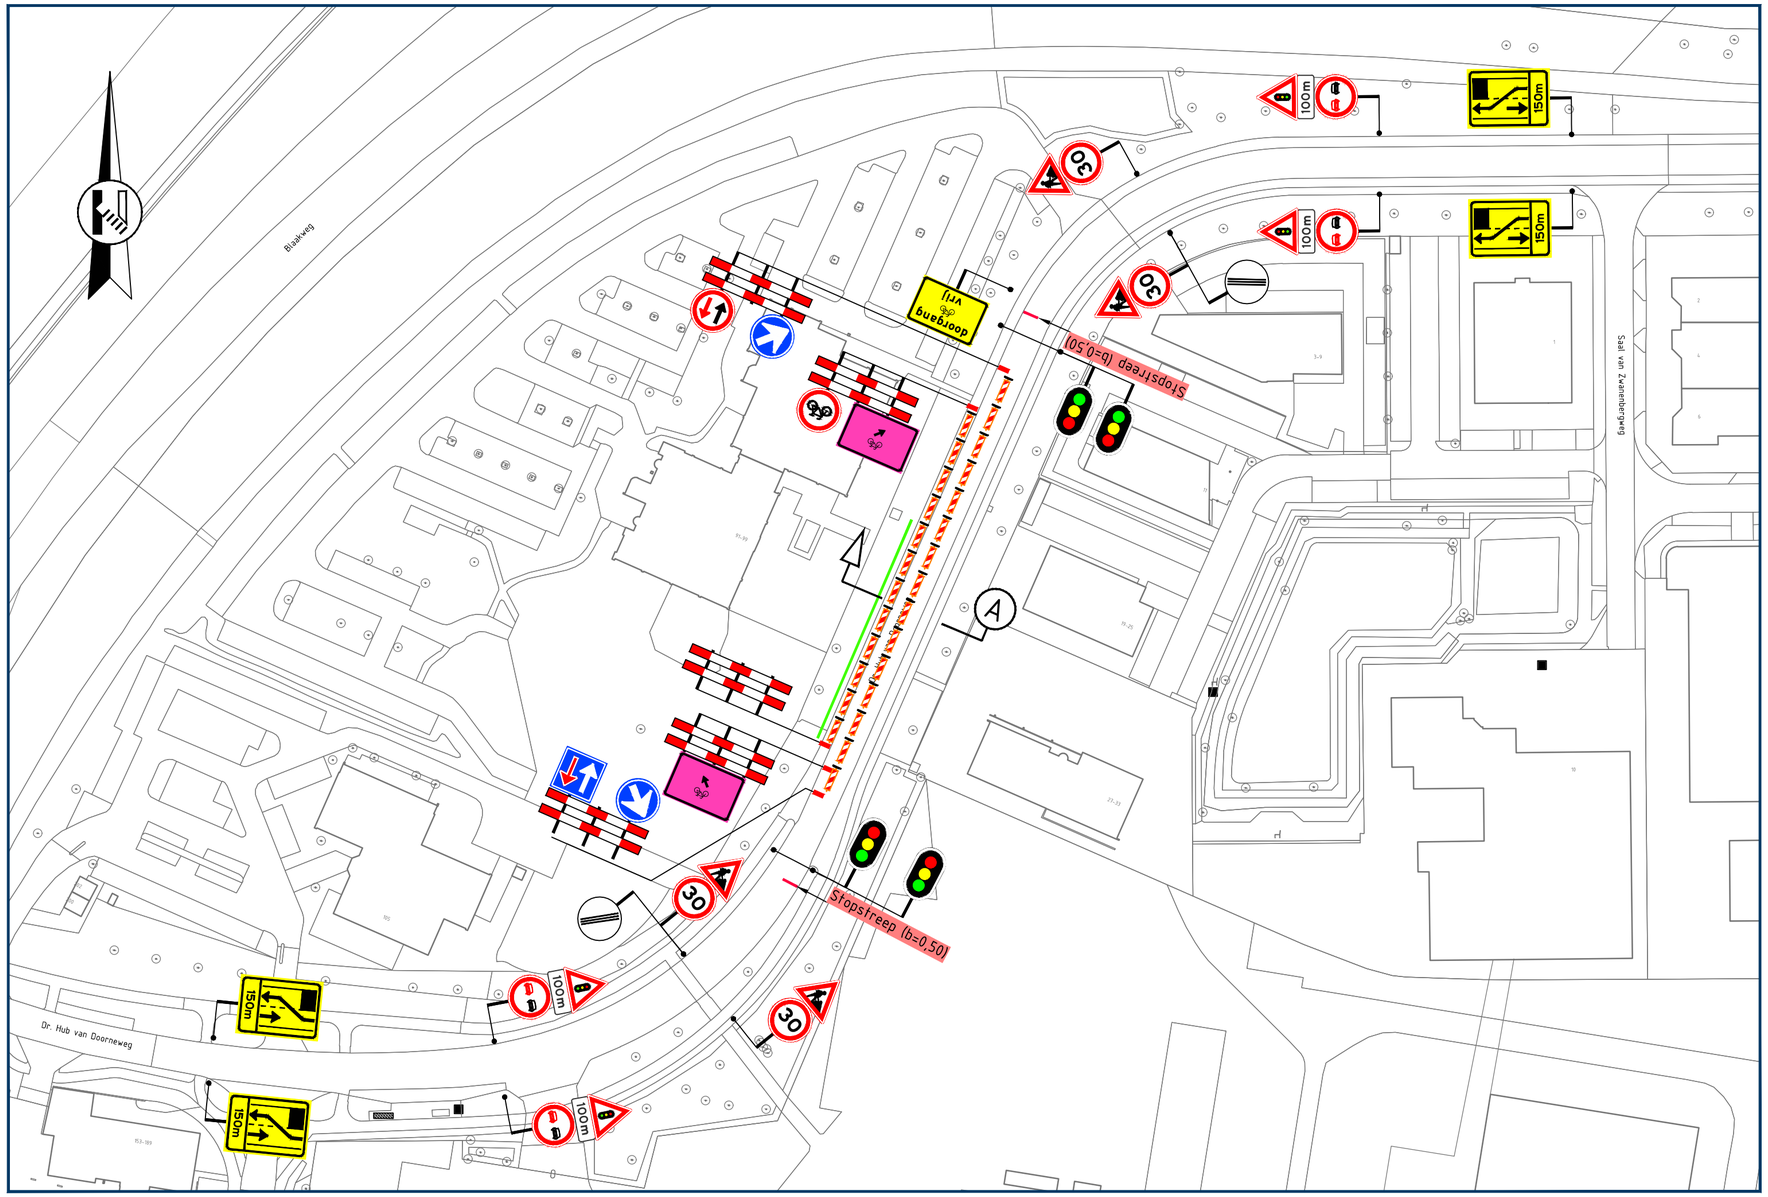


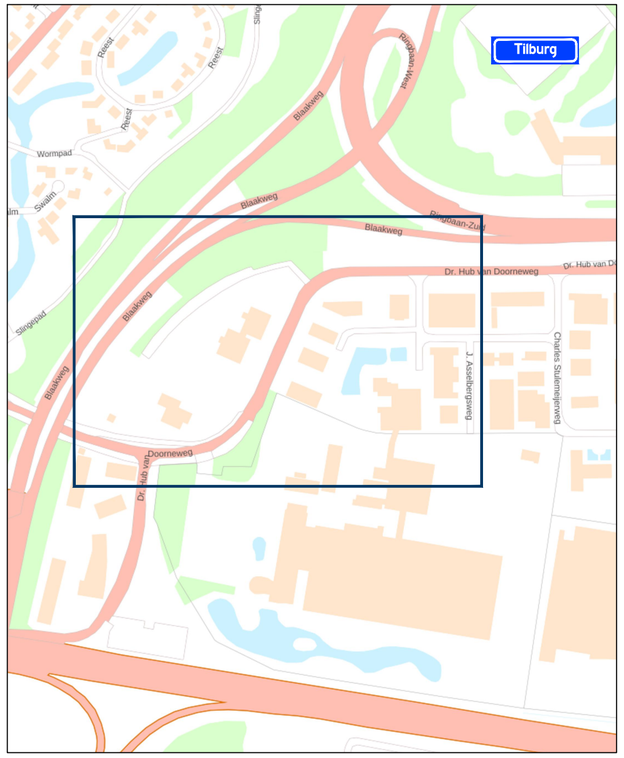

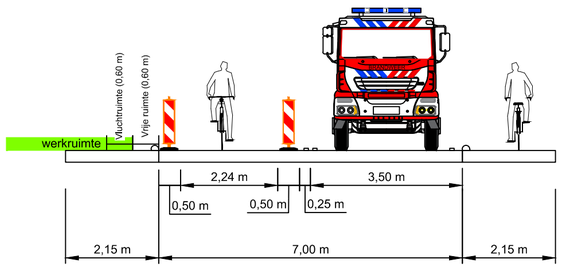

DOORSNEDE A
SCHAAL 1:100

Locatie

Opmerkingen

- afplakken/afdraaien conflicterende (RVV) bebording

Legenda

aan te brengen verkeersmaatregelen

werkruimte

tijdelijke markering (kleur geel)

GOEDGEKEURD
Door R.Ke op 3:49 pm, 9/23/26

vanRens
Rayon Zuid
Vestiging Helvoirt
Molenstraat 27a, Helvoirt
Postbus 4, 5268 ZG Helvoirt
T +31 (0)88 03 30 900
www.vanrensbv.nl
info@vanrensbv.nl
wegmarkering | verkeersmaatregelen
ontwerp & advies | bewegwijzering

in opdracht van: APK GROUP

project: Werkzaamheden aan ondergrondse infra
Locatie: Dr Hub van Doorneweg | te Tilburg

onderwerp: Tijdelijke verkeersmaatregelen afzetting

getekend:	N. de Jong	datum:	22-05-2026	schaal:	1:1.000
controle:	L. van de Laar	datum:	22-05-2026	formaat:	A2
vrijgave:	B. van Baren	datum:	22-05-2026	versie:	1

tekeningnummer: 08686-T-VKM-002

Onderdeel van CADDENZ ondergrond: © Copyright CAD Accent

C:\Users\NiekdeJongVanRensBV\Van Rens B.V\3.3 VM - Documents\030 Zuid-West\01 Uitvoering\2026\08686-Rasenberg-Tilburg-Hub van Doorneweg\09 Tek\Autocad\08686-T-VKM-002-(V1).dwg