

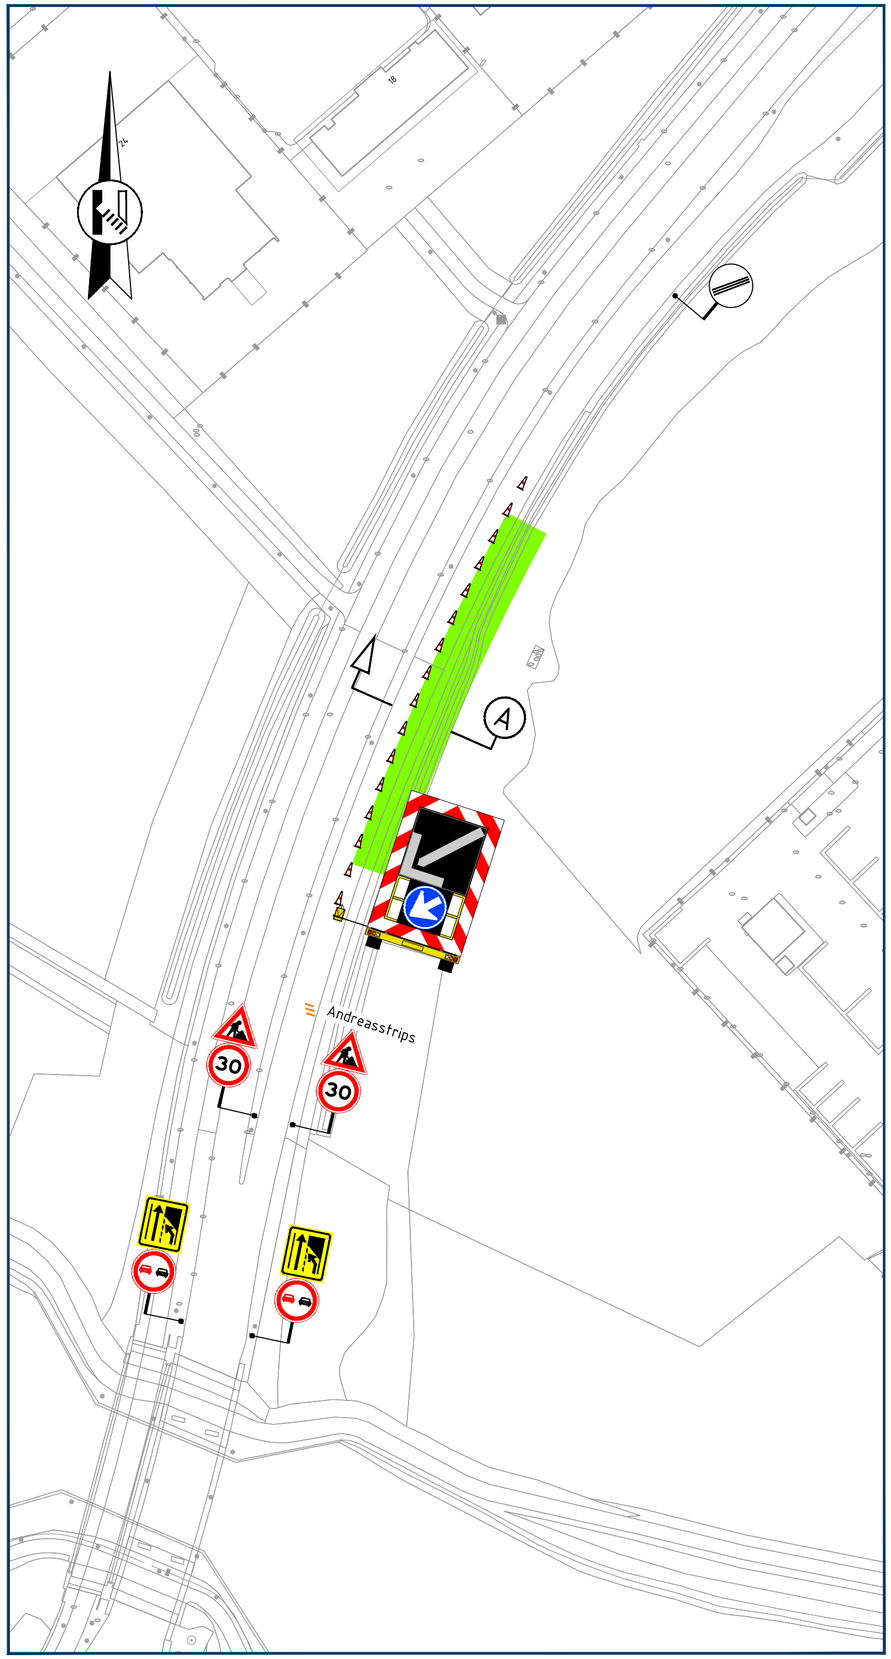


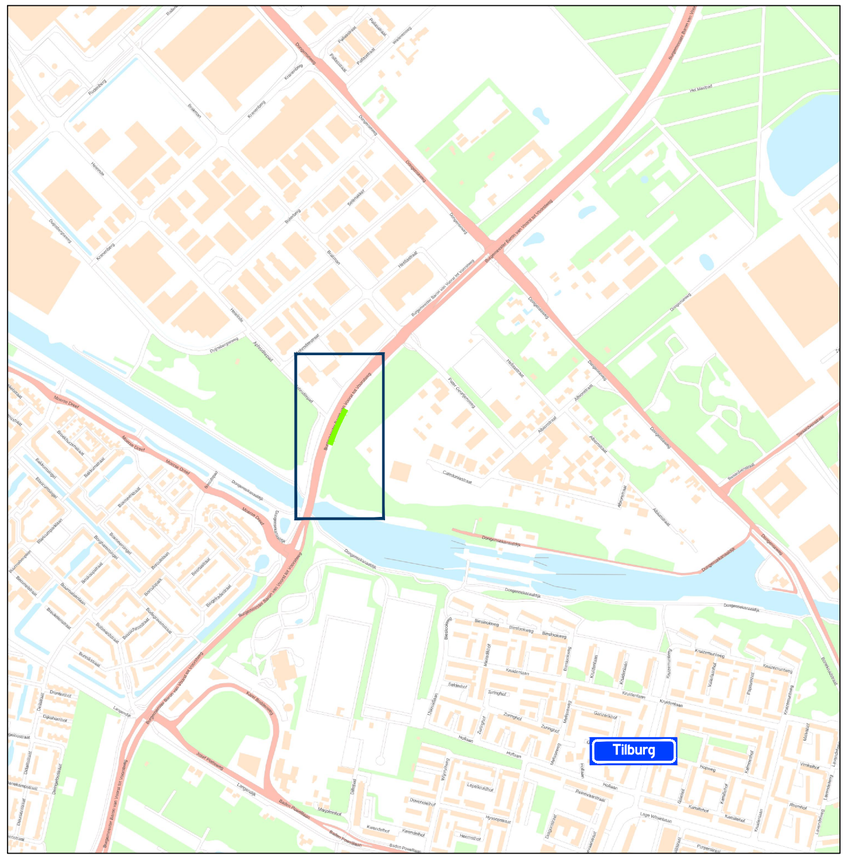

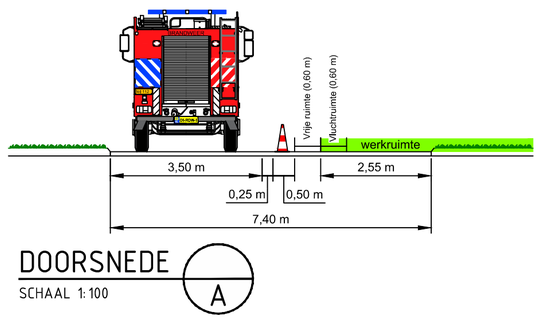

DOORSNEDE
SCHAAL 1:100
A

Locatie

Opmerkingen

- afplakken/afdraaien conflicterende (RVV) bebording

Legenda

- aan te brengen verkeersmaatregelen
- werkruimte
- actiewagen
- andreasstrips

GOEDGEKEURD
Door R.Ke op 3:23 pm, 10/22/26

vanRens
Rayon Zuid
Vestiging Horst
Expeditiestraat 23, Horst
Postbus 4, 5268 ZG Helvoirt
T +31 (0)88 03 30 900
www.vanrensbv.nl
info@vanrensbv.nl
wegmarkering | verkeersmaatregelen
ontwerp & advies | bewegwijzering

in opdracht van:

project: Werkzaamheden aan ondergrondse infra
Locatie: Burg. Baron van Voorst tot Voorstweg | te Tilburg

onderwerp: Tijdelijke verkeersmaatregelen
afzetting
X-84270 - D-5047-003

getekend:	L. van de Laar	datum:	07-10-2026	schaal:	1:1.000
controle:	N. de Jong	datum:	07-10-2026	formaat:	A2
vrijgave:	M. Koerts	datum:	07-10-2026	versie:	1

tekeningnummer: 08831-T-VKM-005

Onderdeel van CADDENZ © ondergrond: © Copyright CAD Accent