

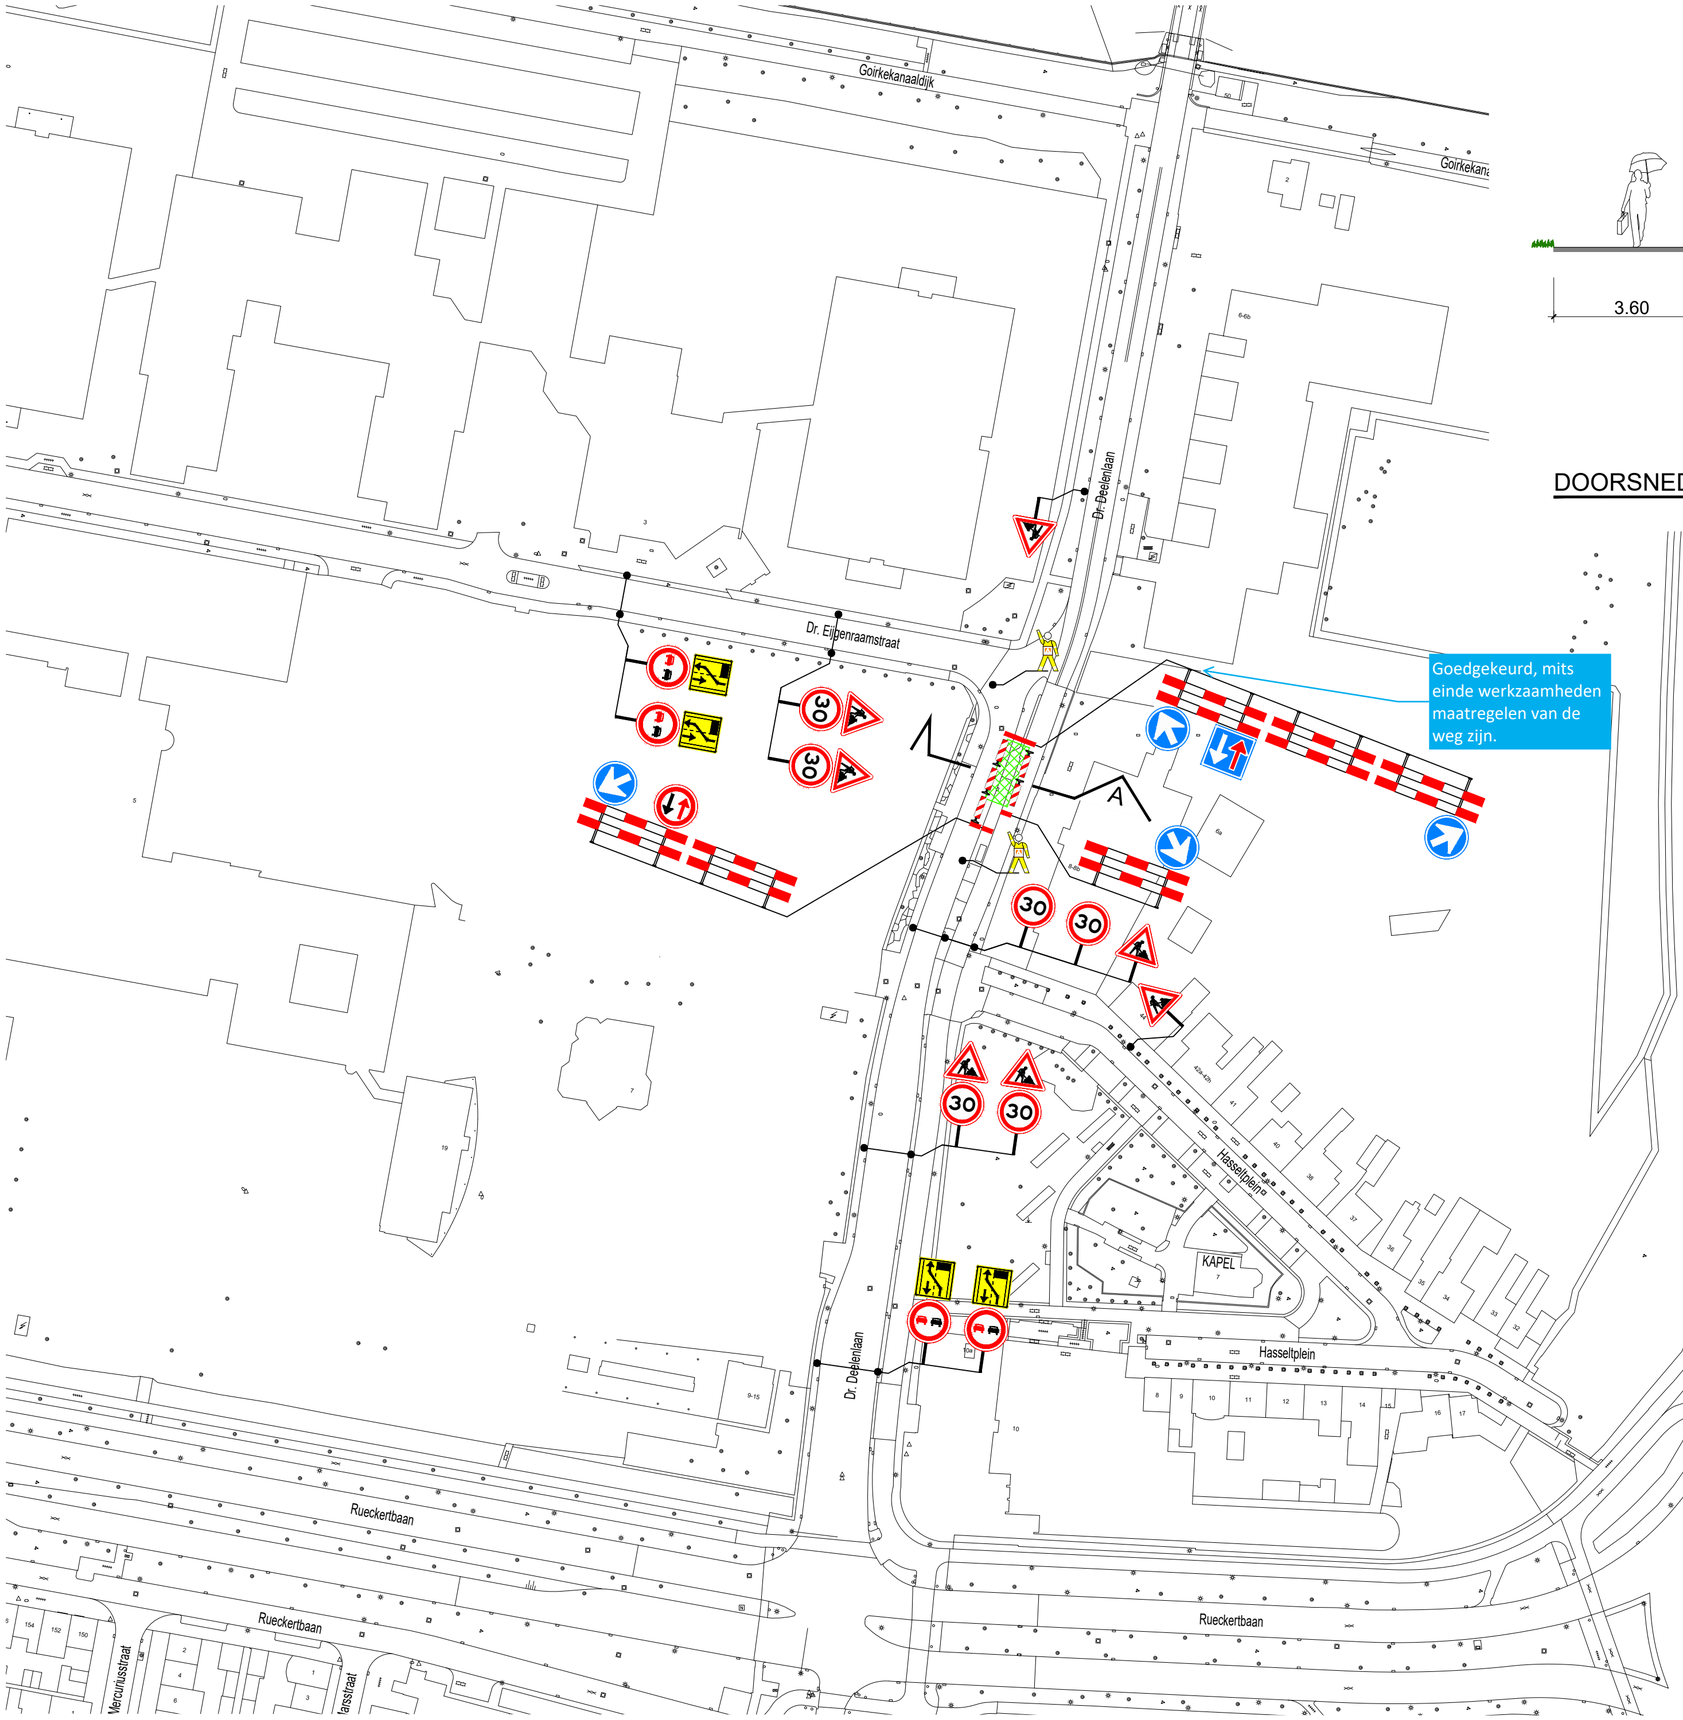


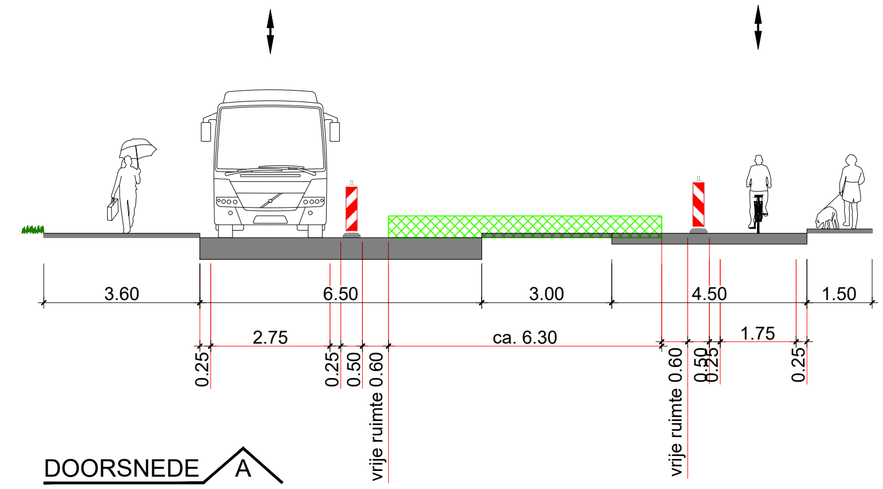


DOORSNEDE A

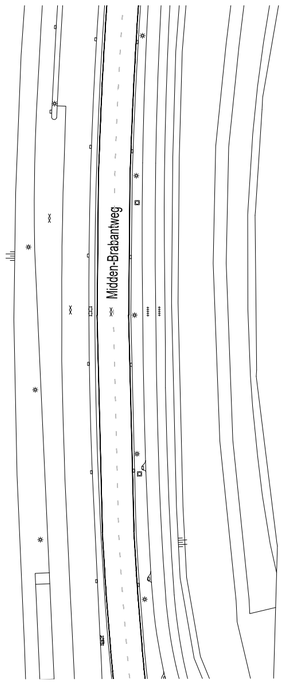

Goedgekeurd, mits einde werkzaamheden maatregelen van de weg zijn.

Locatie

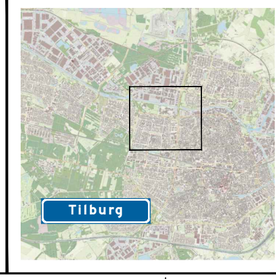

Legenda

- werkruimte
- te plaatsen verkeersmaatregelen
- verkeersregelaar

GOEDGEKEURD
Door R.Ke op 12:51 pm, 9/27/26

Oriëntatie

RAMUDDEN BV
Tel: +31 13 21 32 202
Email: info@ramudden.nl
Website: www.ramudden.nl

NCK:2021.844.BRL9101.H491

opdrachtgever: de Krom®

OV Concessies Bushaltes, Tilburg
Doctor Deelenlaan 8

Verkeersmaatregelen
Halte 37, ETZ TweeSteden Oost

tekenaar: PKE	08-09-26	vrijgave: JGE	08-09-26
versie: 1.0		blad: 1	van: 1
schaal: 1:1000		formaat: A2	

tekeningnr.: **202632227-001**

© Ramudden BV

Niets van deze tekening mag worden vervielfoudigd en / of openbaar gemaakt d.m.v. druk-, fotokopie-, microfilm of op welke andere wijze ook, zonder voorafgaande schriftelijke toestemming van Ramudden BV. Voor zover deze tekening auteursrechtelijk beschermd is, komt dit recht uitsluitend toe aan Ramudden BV en / of haar licentiegever.