


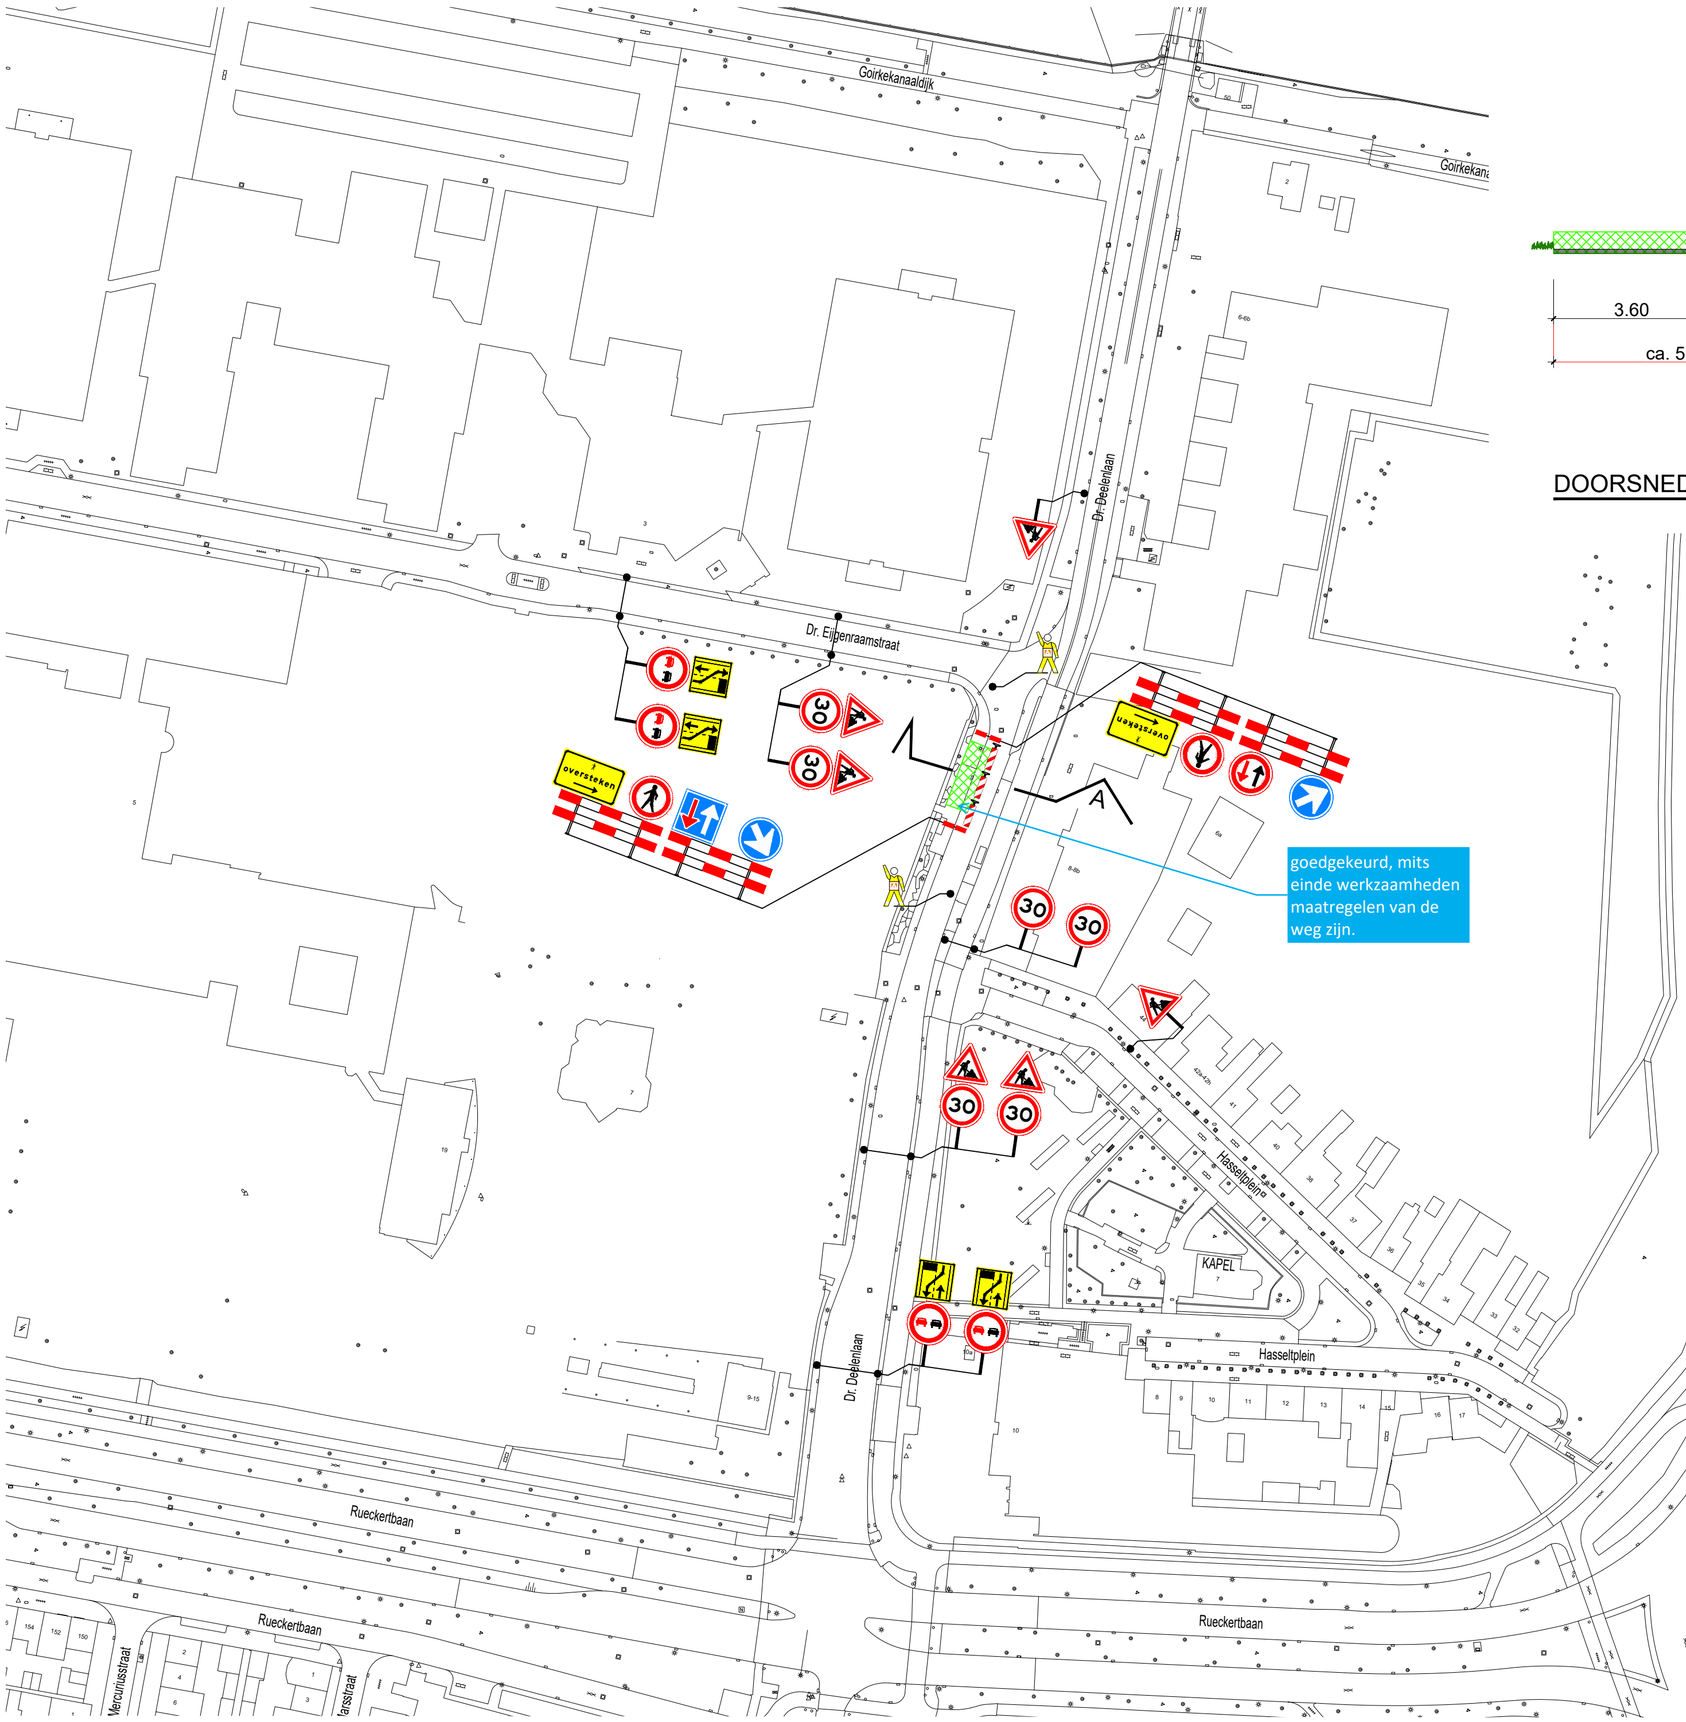


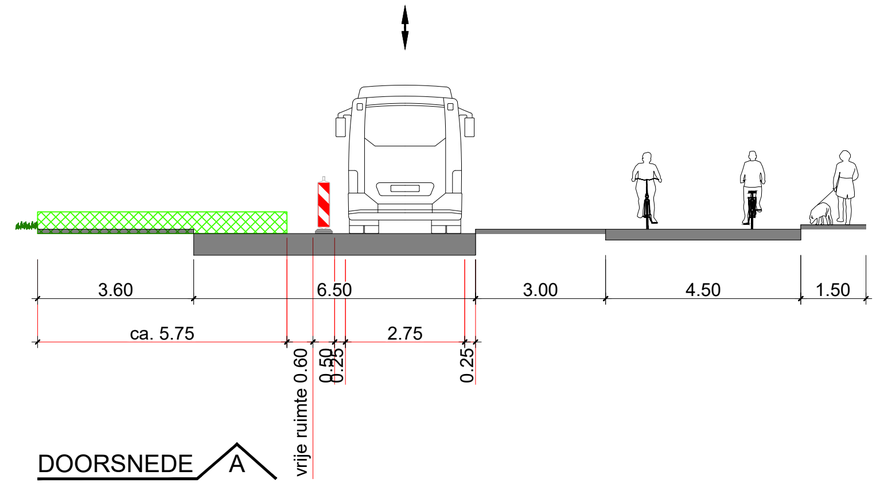

DOORSNEDE A

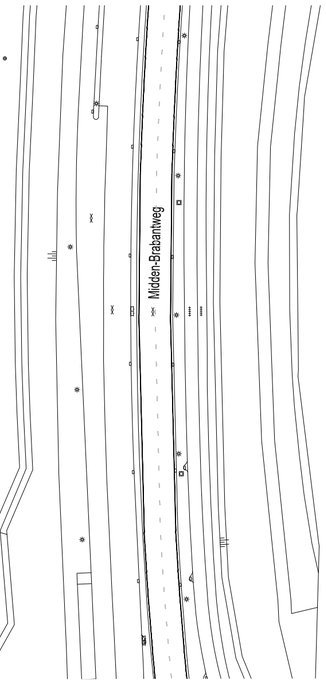

Locatie

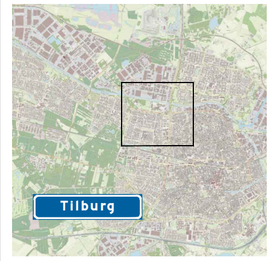

Legenda

- werkruimte
- te plaatsen verkeersmaatregelen
- te plaatsen tekstbord
- verkeersregelaar

GOEDGEKEURD
Door R.Ke op 12:53 pm, 9/27/26

Oriëntatie

RAMUDDEN BV
Tel: +31 13 21 32 202
Email: info@ramudden.nl
Website: www.ramudden.nl

NCK.2021.844.BRL9101.H491

opdrachtgever: de Krom®

OV Concessies Bushaltes, Tilburg
Doctor Deelenlaan 8

Verkeersmaatregelen
Halte 38, ETZ TweeSteden West

tekenaar: PKE	08-09-26	vrijgave: JGE	08-09-26
versie: 1.0		blad: 1	van: 1
schaal: 1:1000		formaat: A2	
tekeningnr.: **202632227-002**			

© Ramudden BV

Notes van deze tekening(en) mag worden overeenkomstig het / of opdrachtgever gemaakt d.m.v. druk, fotokopie, microfilm of op welke andere wijze ook, zonder voorafgaande schriftelijke toestemming van Ramudden BV, noch worden verveelvoudigd, in enig geautomatiseerd gegevensbestand opgeslagen, openbaar gemaakt of in enige vorm overgedragen.