
Detail 1: Kruispunt Lunetstraat-Tramsingel

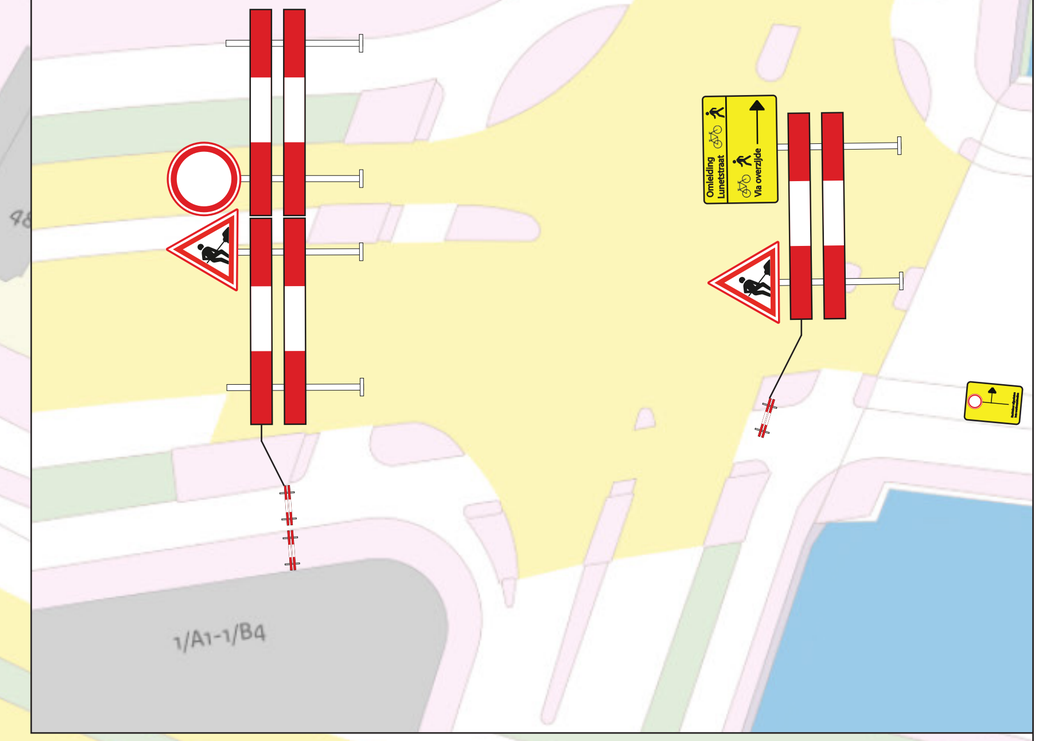

Lunetstraat

Lunetstraat

Lunetstraat

Dijkplein

Dijkplein

Dijkplein

Omleiding
Via overzijde

Werkgebied in de bouwhekken plaatsen

Werkgebied in de bouwhekken plaatsen
doorgang bewoners pand in het werk bepalen

Oversteken

Werkgebied in de bouwhekken plaatsen

Detail 1

Legenda:

- Werkruimte
- Bakens

Opdrachtgever

BΛΛS Verkley

Gemeente

Gemeente Breda

Opdrachtnemer

BESTRATECH INFRA

Project	Verkeersplan Lunext-Kastanjestraat, Breda	
Datum 16-11-2026	Projectnummer B18765	Tekeningnummer 26.11.16.01
Formaat A2	Blad 1 van 1	Schaal 1:350

*Afzetting conform regelgeving CROW 96b