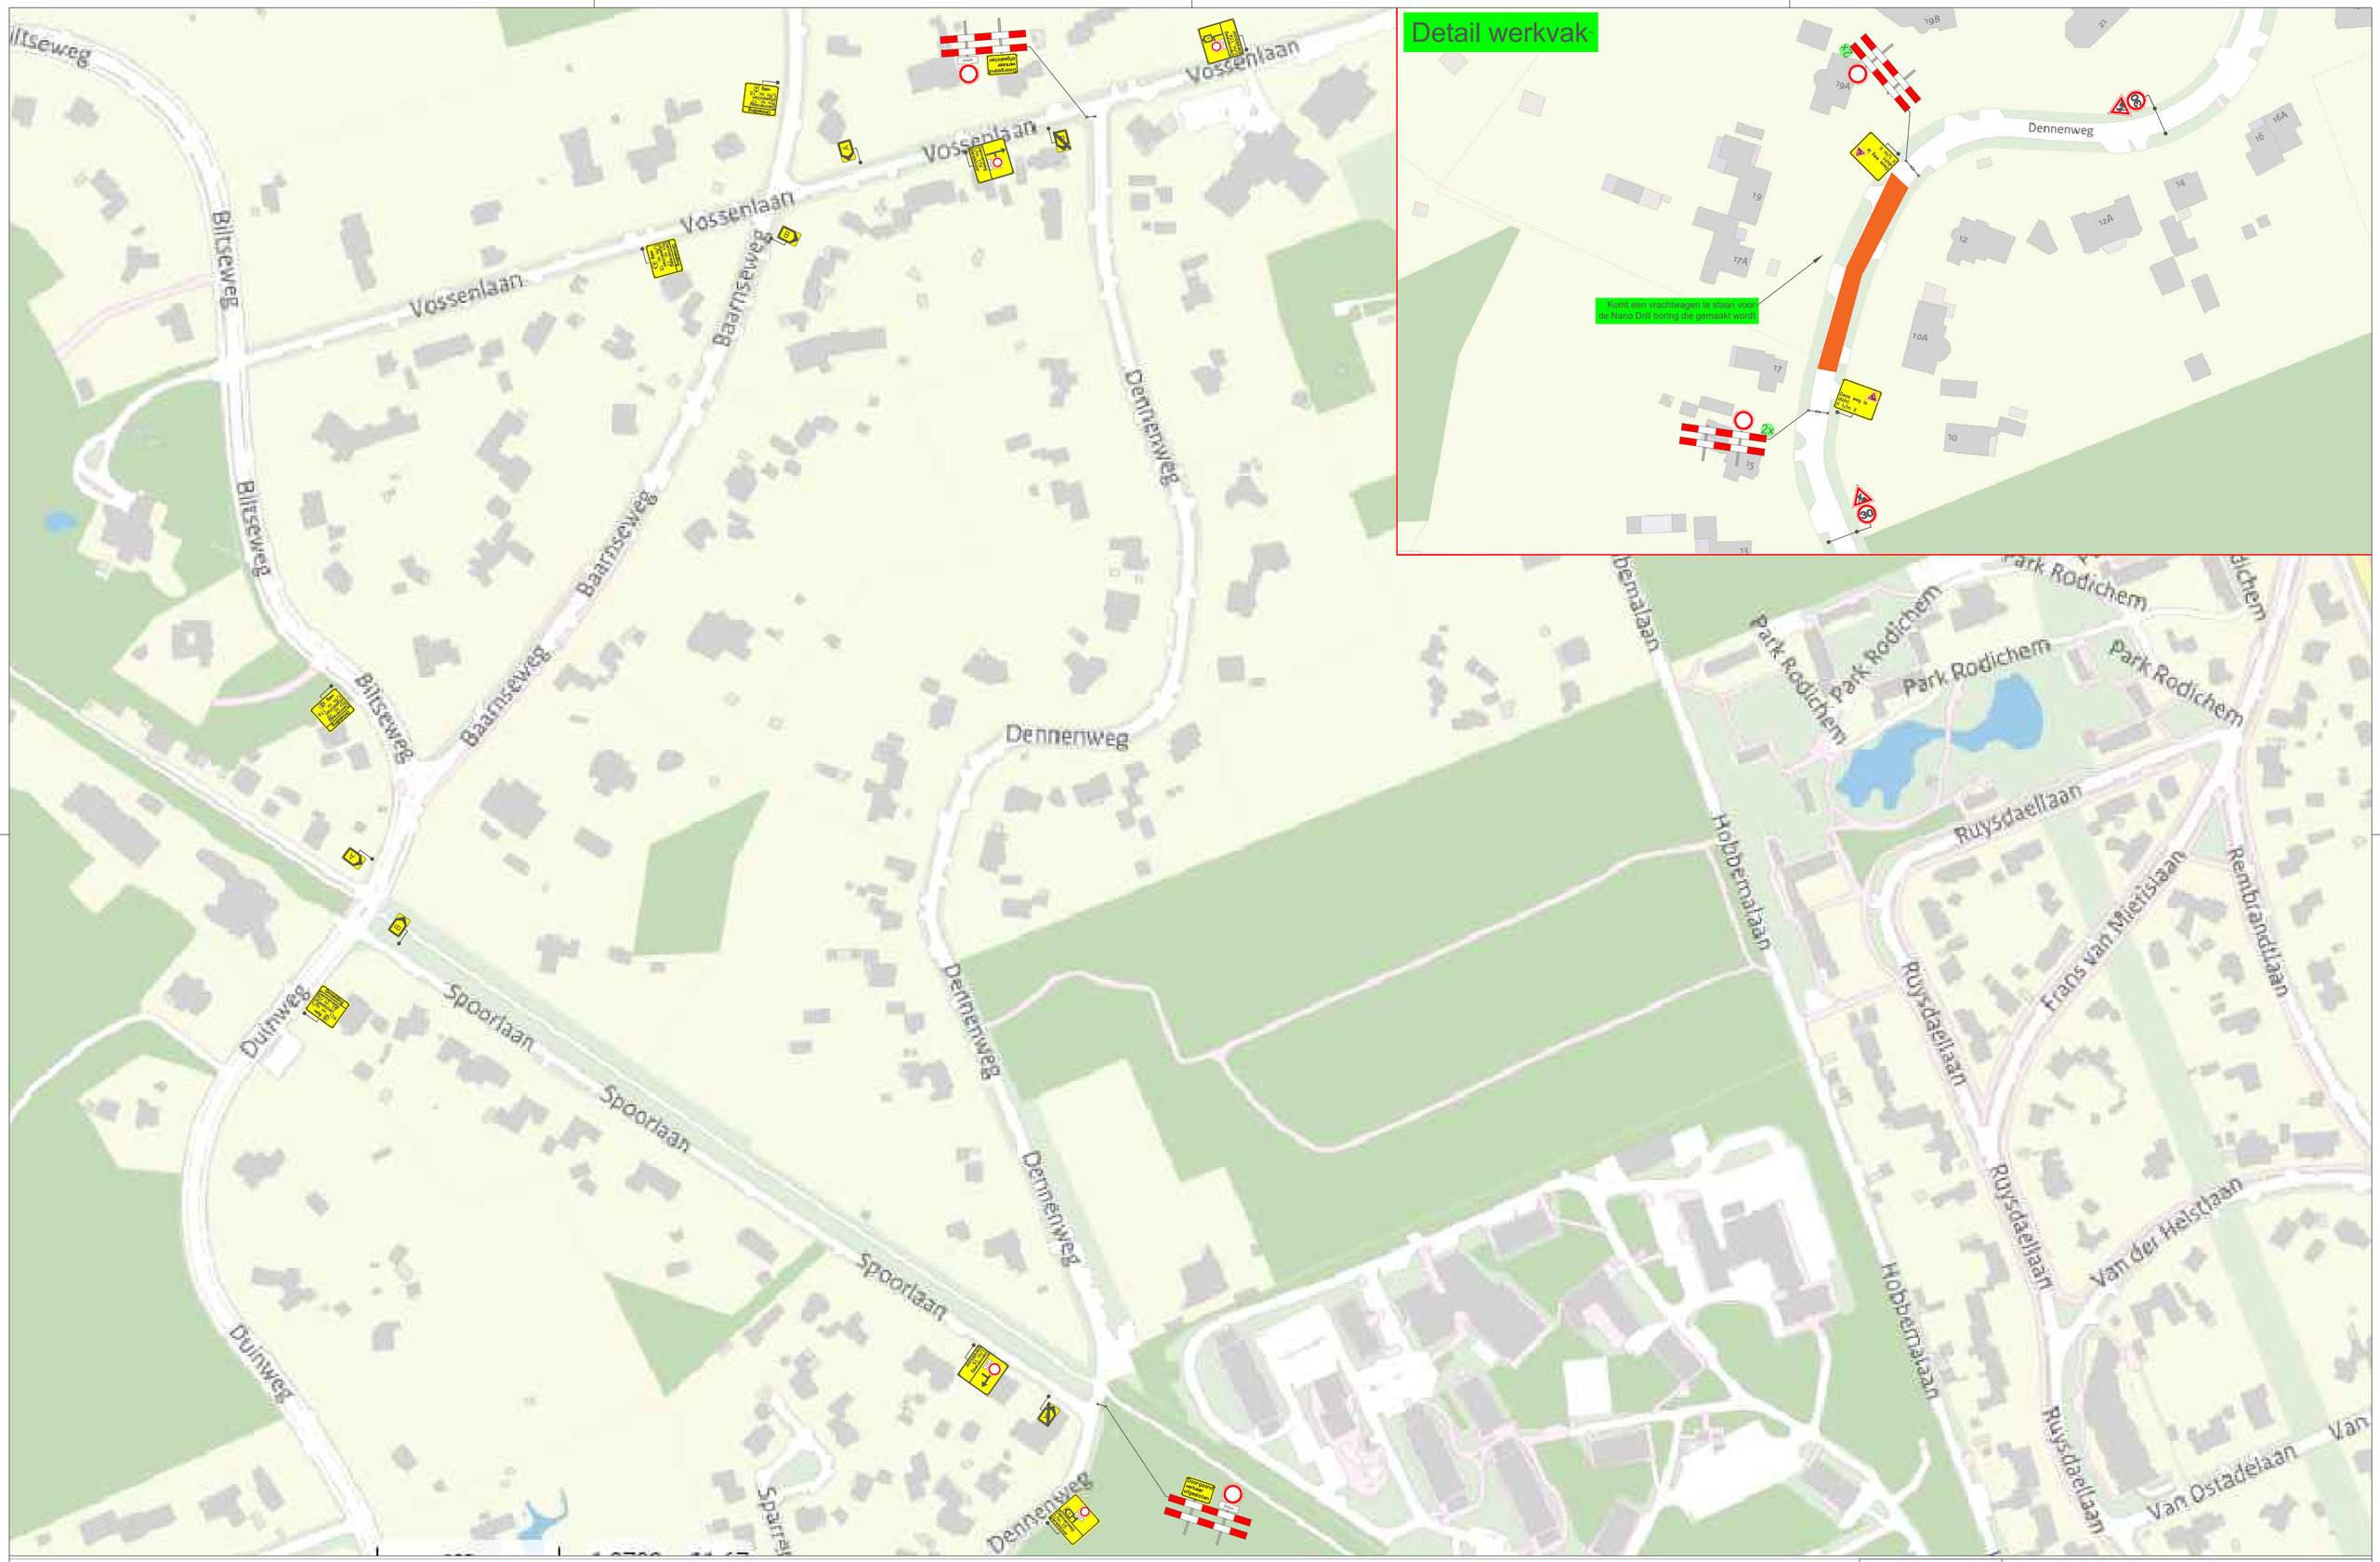


Legenda
- Werkvak
- Bakens/Kegels

Project: Dennenweg 17 te Bosch en Duin		
Onderdeel: Verkeersmaatregelen / afsluiting		Tekening nr. : KBS-368382
Getekend: vdv-pb.nl	Datum: 28-sep-26	
Status: Concept	Schaal: NVT	Formaat: A1

PLOEGAM

Plaatsing conform C.R.O.W 96b – Conflicterende bewegwijzering afdekken