
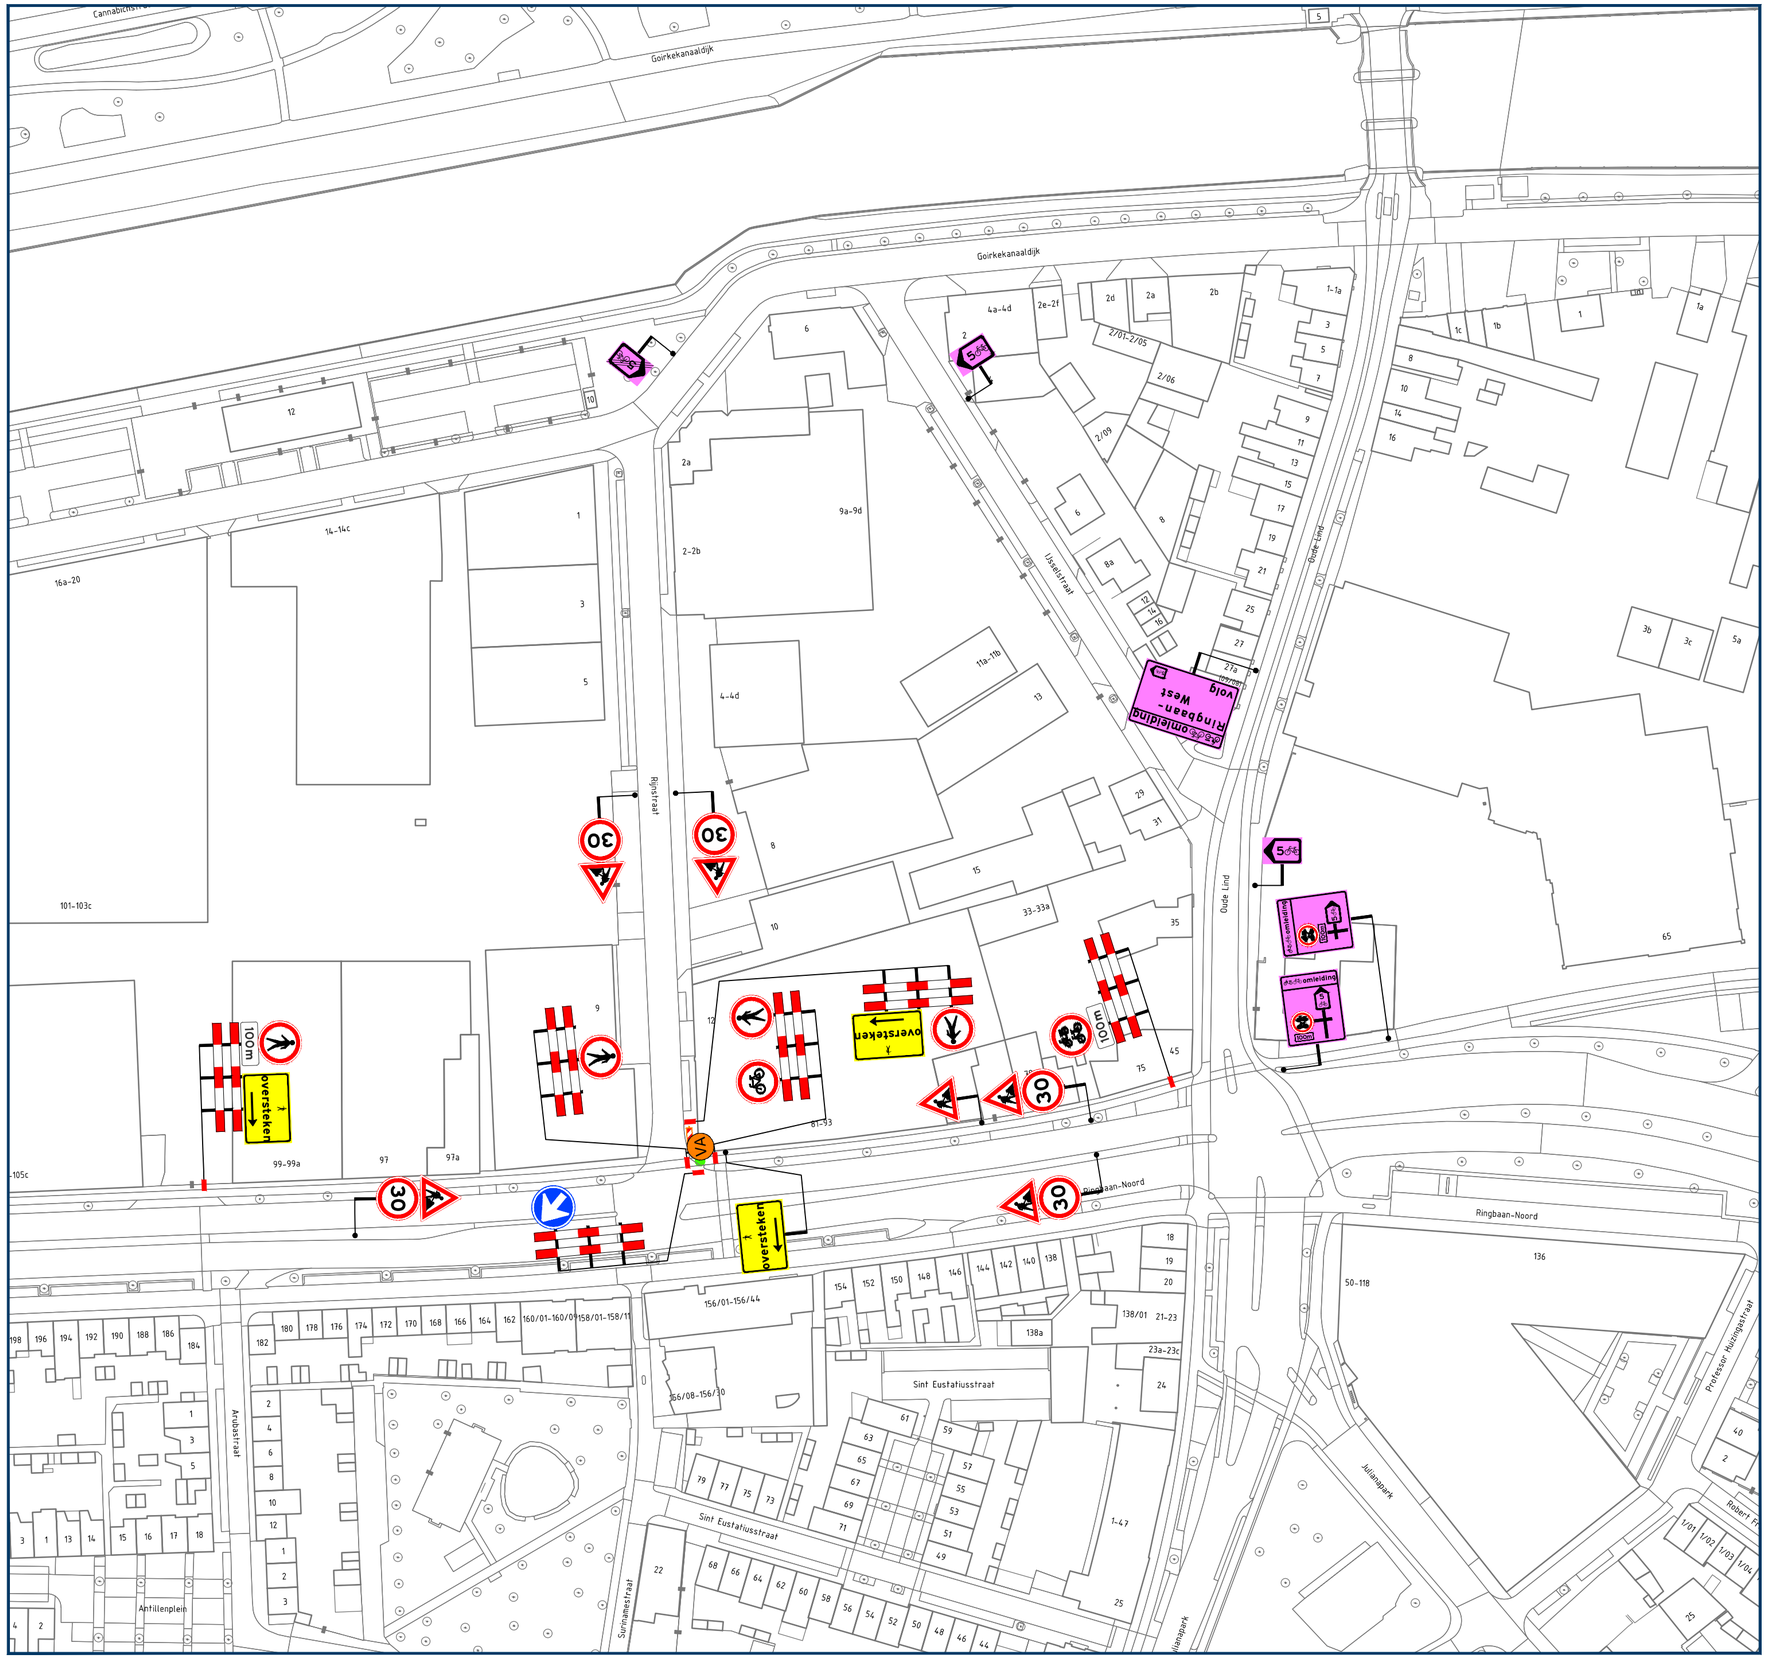


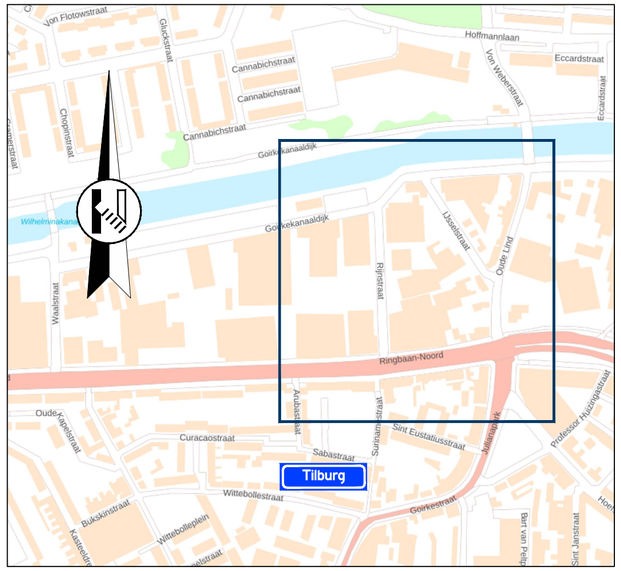

Locatie

Opmerkingen

- publicatieborden minimaal twee weken voor aanvang werkzaamheden plaatsen
- afplakken/afdraaien conflicterende (RVV) bebording

Legenda

- aan te brengen verkeersmaatregelen
- werkruimte
- letterafmeting tekstbord
- routebord
- plaatsen vooraankondiging

fietspad dicht van dd mm. OOh tot dd mm. OOh
(80/60)

GOEDGEKEURD
Door MdG op 9:55 am, 10/19/26

vanRens
Onderdeel van CASDENZ

Rayon Zuid
Vestiging Helvoirt
Molenstraat 27a, Helvoirt
Postbus 4, 5268 ZG Helvoirt
T +31 (0)88 03 30 900
www.vanrensbv.nl
info@vanrensbv.nl
wegmarkering | verkeersmaatregelen
ontwerp & advies | bewegwijzering

in opdracht van:
brabant Water

project: Werkzaamheden aan ondergrondse infra
locatie: Ringbaan-Noord | te Tilburg

onderwerp: Tijdelijke verkeersmaatregelen
afzetting & omleiding

getekend:	M. Kwaks	datum:	14-10-2026	schaal:	1:1.000
controle:	N. de Jong	datum:	14-10-2026	formaat:	A2
vrijgave:	B. van Baren	datum:	14-10-2026	versie:	2

tekeningnummer: 3847-06373-T-VKM-001

ondergrond: © Copyright CAD Accent

C:\Users\MarkKwaksVanRensBV\Van Rens B.V\3.3 VM - Documents\030 Zuid-West\01 Uitvoering\2025\06373 (Brabant Water - Tilburg - Ringbaan-Noord)\09 Tek\Autocad\3847-06373-T-VKM-001-(V2).dwg