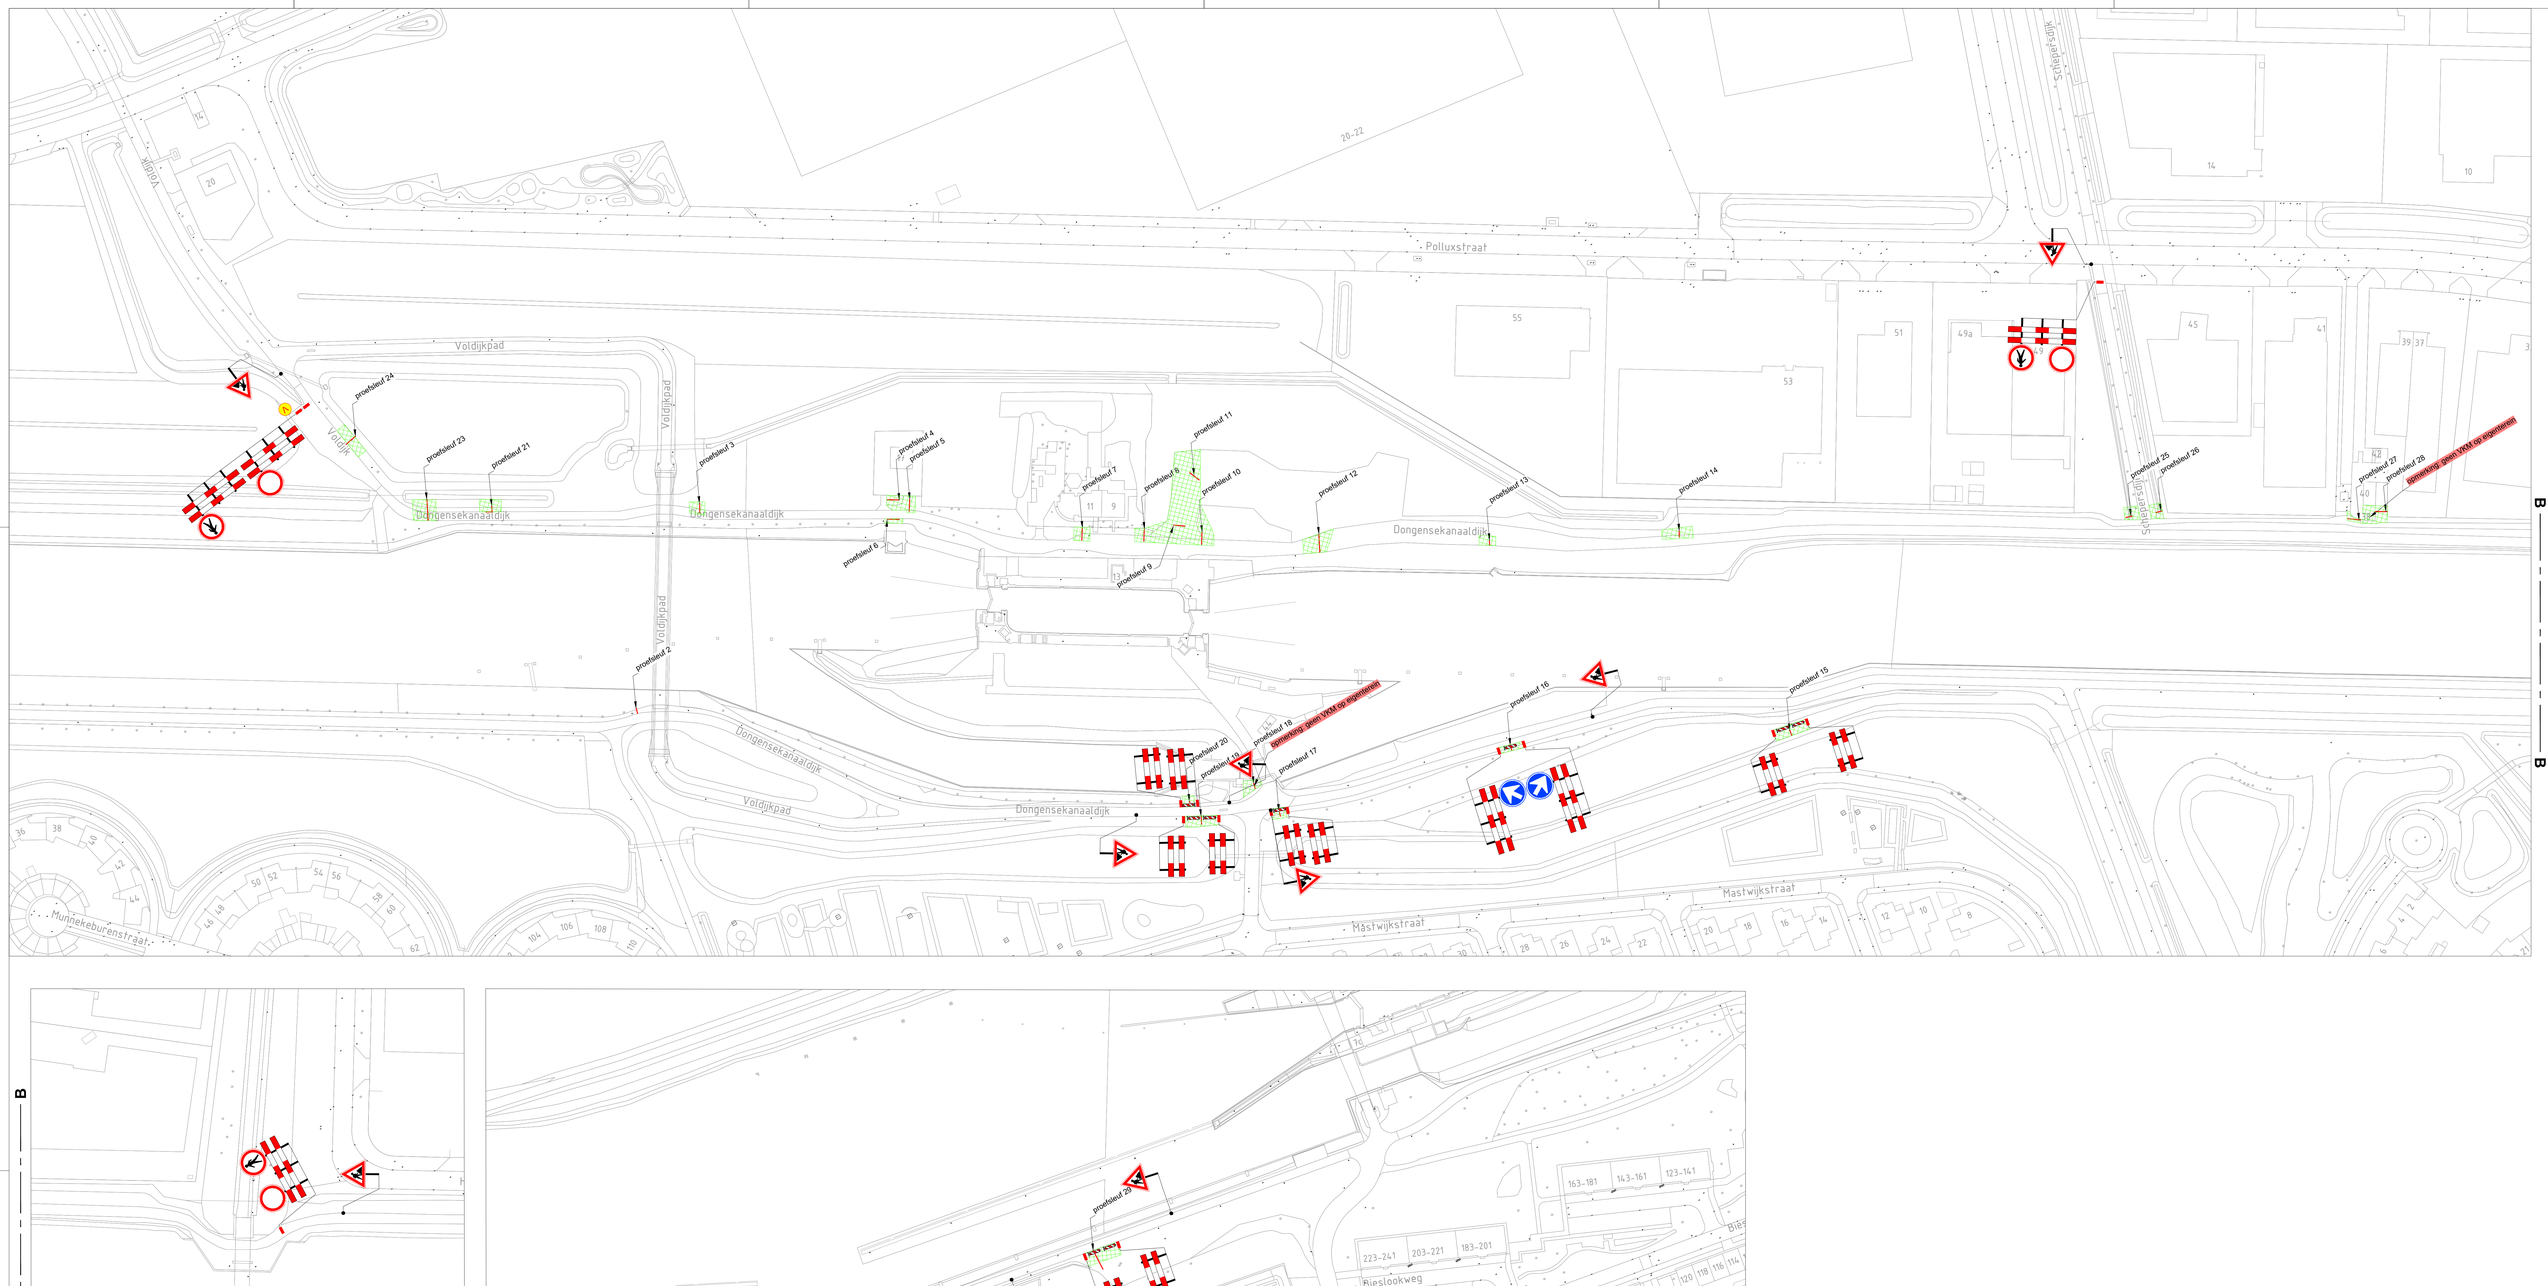


Legenda

werkvak

Opmerkingen:

- De exacte werklocatie word door OG afgezet en beveiligd door middel van dranhekken of bouwhekken.

GOEDGEKEURD
Door R.Kern op 3:15 pm, 11/12/26

Oriëntatie

Ramudden

RAMUDDEN BV
Tel: +31 13 21 32 202
Email: info@ramudden.nl
Website: www.ramudden.nl

KOMO ISO 9001 SKG-BRL/K14 0485

opdrachtgever:
VAN DEN HERIK SLIEDRECHT

Renovatie sluis II - Tilburg
proefsleuven

Tijdelijke verkeersmaatregelen
Afzetting

tekenaar: MRA	06-11-26	vrijgave: MJA	06-11-26
versie: 1.0		blad: 1	van: 1
schaal: n.v.t.		formaat: A0	
tekeningnr.: 202630757-002			

© Ramudden BV