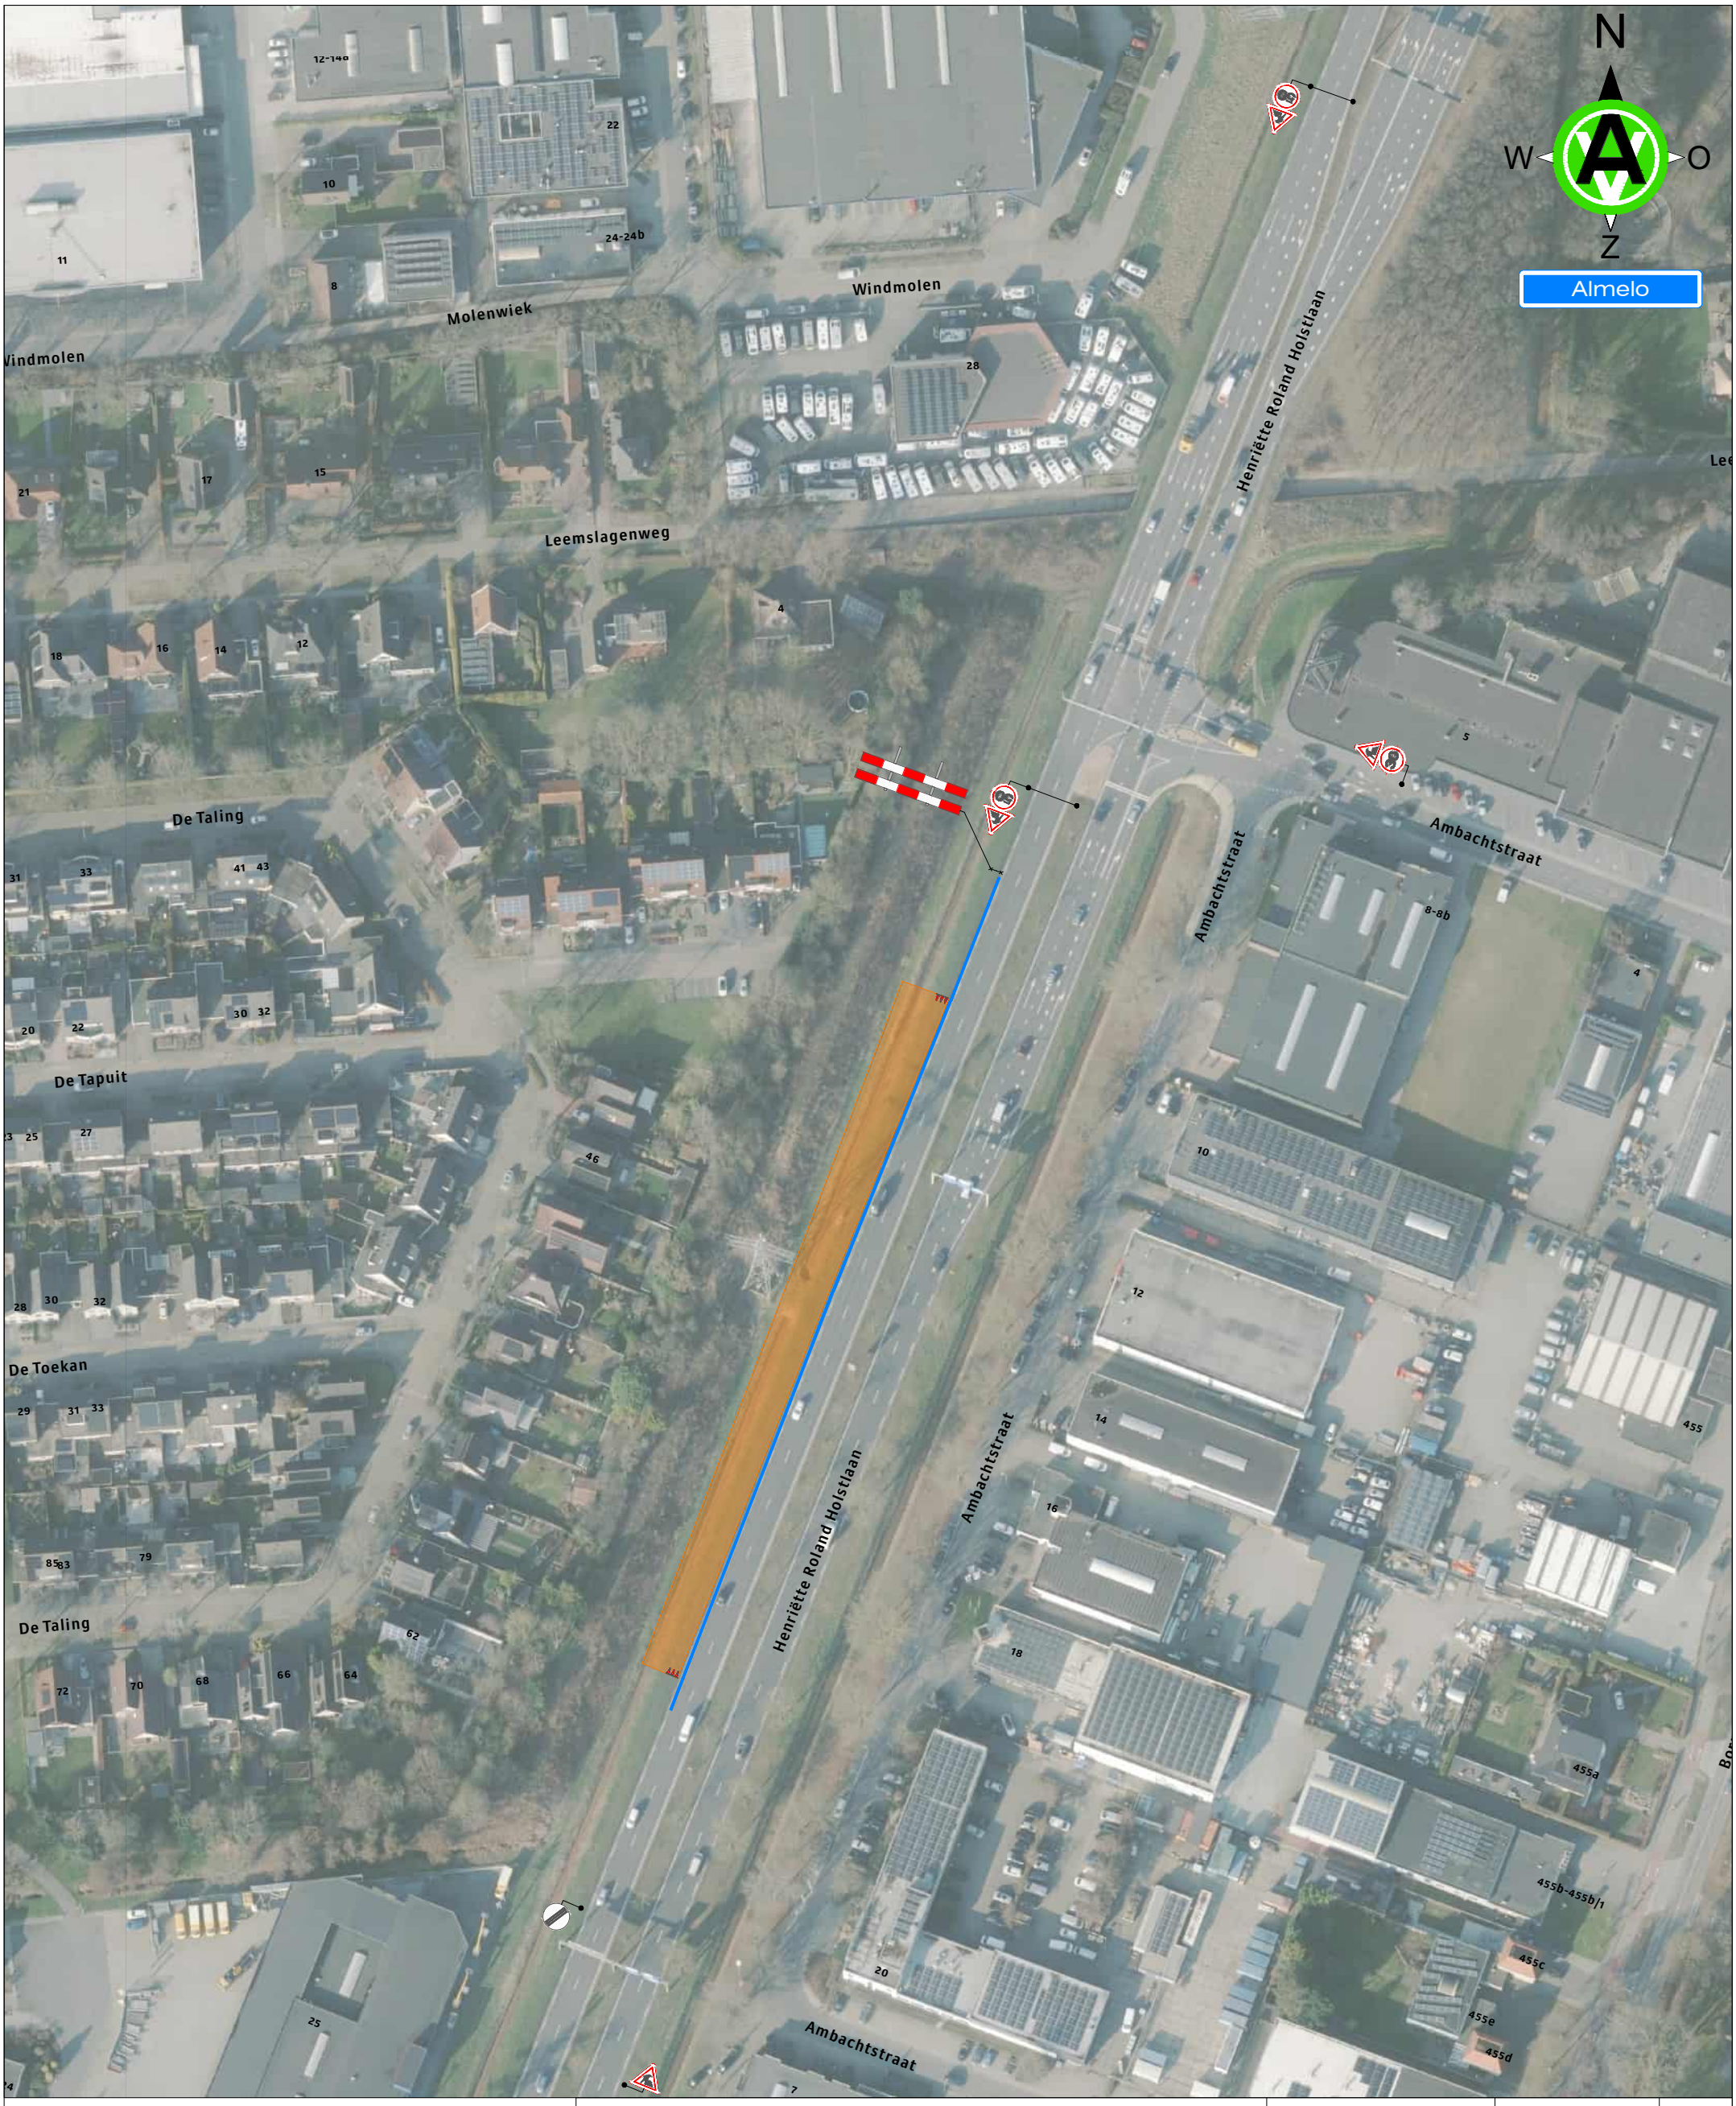

Legenda

- Werkruimte
- Bakens (ca 180m)

OPDRACHTGEVER: WAGENBORG NEDLIFT

ONDERDEEL: HR Holstlaan te Almelo
Fase 2

GETEKEND:		DATUM:	Paraaf:
GET:	N. van der Heiden	16-10-2026	
GEZ:	P. Abbink	16-10-2026	
VRIJ:			
Revisie:	GET:		

SCHAAL: n.v.t.

PROJECT NR.

FORMAAT A3

TEK NR. 426-00100.j-21

BLAD NR. 02

abbink verkeerstechniek
Technische Infra Verkeersvoorzieningen

Postadres : Abbink Verkeerstechniek B.V.
Postbus 87
7670 AB Vriezenveen

Bezoekadres : Lindberghstraat 14
7903 BN Hoogeveen

Telefoon : 0528 - 234018
Email : hoogeveen@abbinkverkeerstechniek.nl

© Abbink Verkeerstechniek B.V.

De locatie van de borden is een indicatie, de exacte locatie wordt in het werk bepaald.

NKC.2021.283.Brl9101.N095.1