

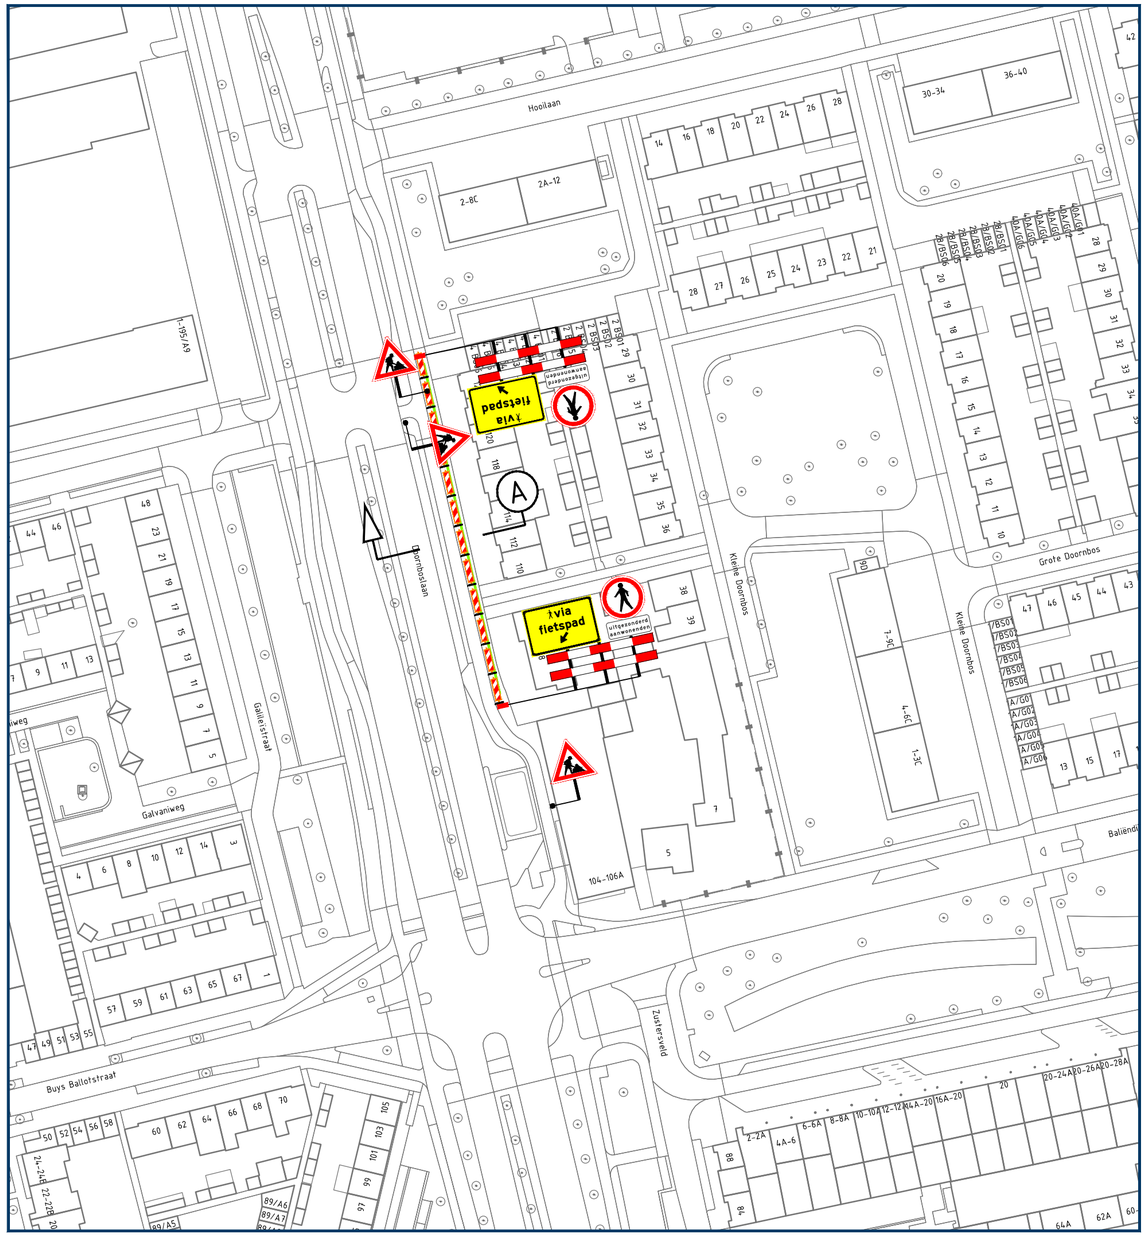


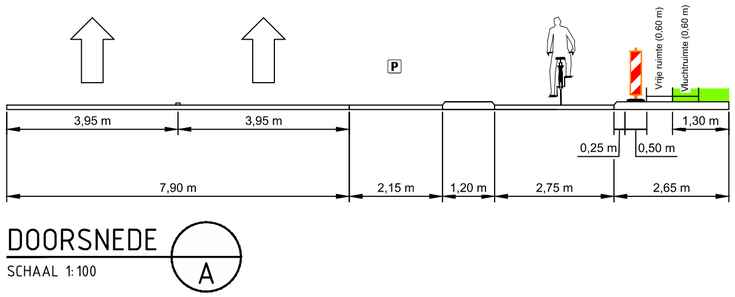

DOORSNEDE A
SCHAAL 1:100

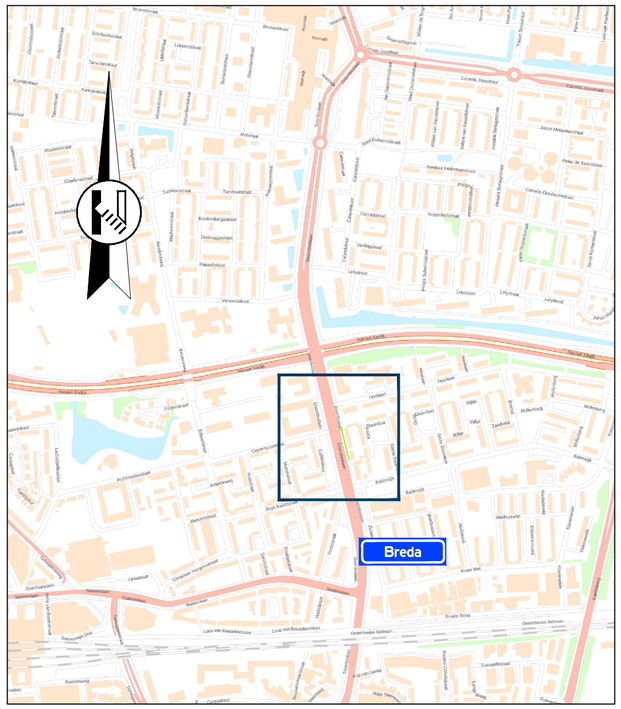

Locatie

Opmerkingen

- afplakken/afdraaien conflicterende (RVV) bebording

Legenda

aan te brengen verkeersmaatregelen

werkruimte

Rayon Zuid
Vestiging Helvoirt
Molenstraat 27a, Helvoirt
Postbus 4, 5268 ZG Helvoirt
T +31 (0)88 03 30 900
www.vanrensbv.nl
info@vanrensbv.nl
wegmarkering | verkeersmaatregelen
ontwerp & advies | bewegwijzering

in opdracht van:

project: Werkzaamheden aan ondergrondse infra
Locatie: Doornboslaan | te Breda

onderwerp: Tijdelijke verkeersmaatregelen
afzetting

getekend:	M. Kwaks	datum:	06-11-2026	schaal:	1:1.000
controle:	N. de Jong	datum:	06-11-2026	formaat:	A2
vrijgave:	B. van Baren	datum:	06-11-2026	versie:	2

tekeningnummer: 07894-T-VKM-006

Onderdeel van CADDENZ® ondergrond: © Copyright CAD Accent

C:\Users\MarkKwaksVanRensBV\Van Rens B.V\3.3 VM - Documents\030 Zuid-West\01 Uitvoering\2026\07894-Rasenberg-Breda-Doornbos Fase 1 LS\09 Tek\Autocad\07894-T-VKM-006-(V2).dwg