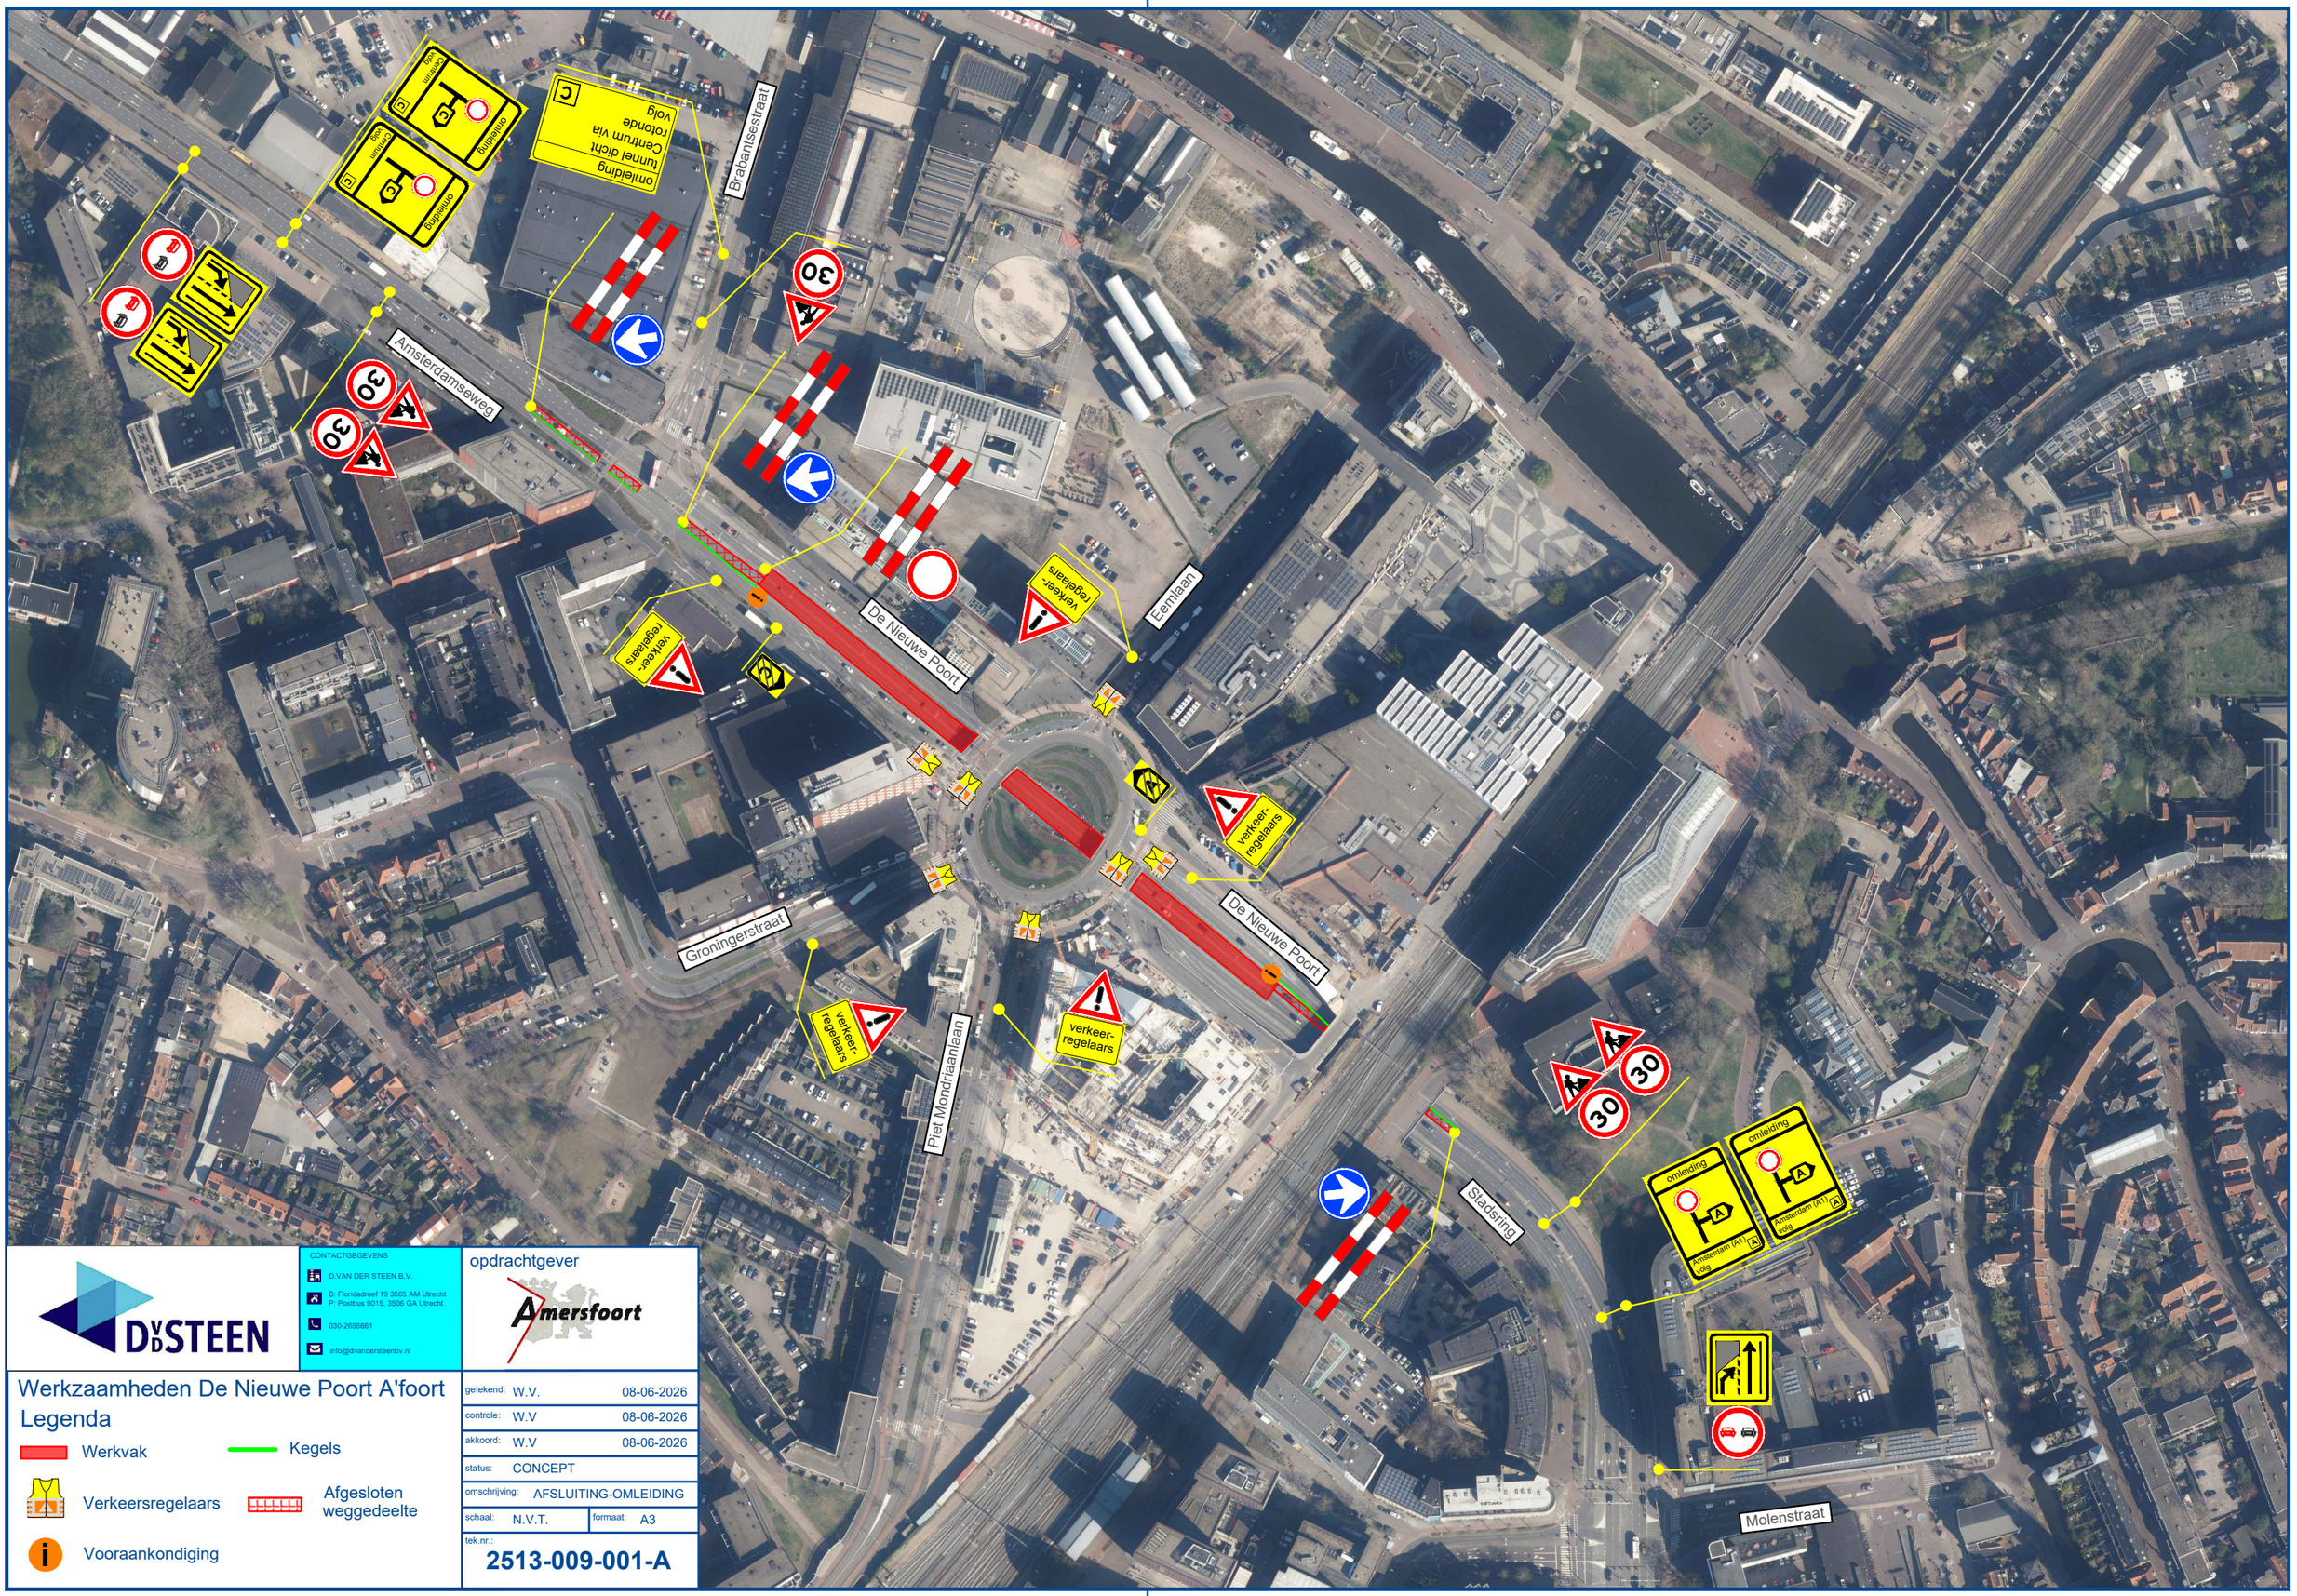


D.VAN DER STEEN B.V.
B: Floridadreef 19 3565 AM Utrecht
P: Postbus 9015, 3506 GA Utrecht
030-2656661
info@dvandersteenbv.nl

opdrachtgever
Amersfoort

Werkzaamheden De Nieuwe Poort A'foort

Legenda

- Werkvak
- Kegels
- Verkeersregelaars
- Afgesloten weggedeelte
- Vooraankondiging

getekend:	W.V.	08-06-2026
controle:	W.V	08-06-2026
akkoord:	W.V	08-06-2026
status:	CONCEPT	
omschrijving:	AFSLUITING-OMLEIDING	
schaal:	N.V.T.	formaat: A3

tek.nr.: **2513-009-001-A**