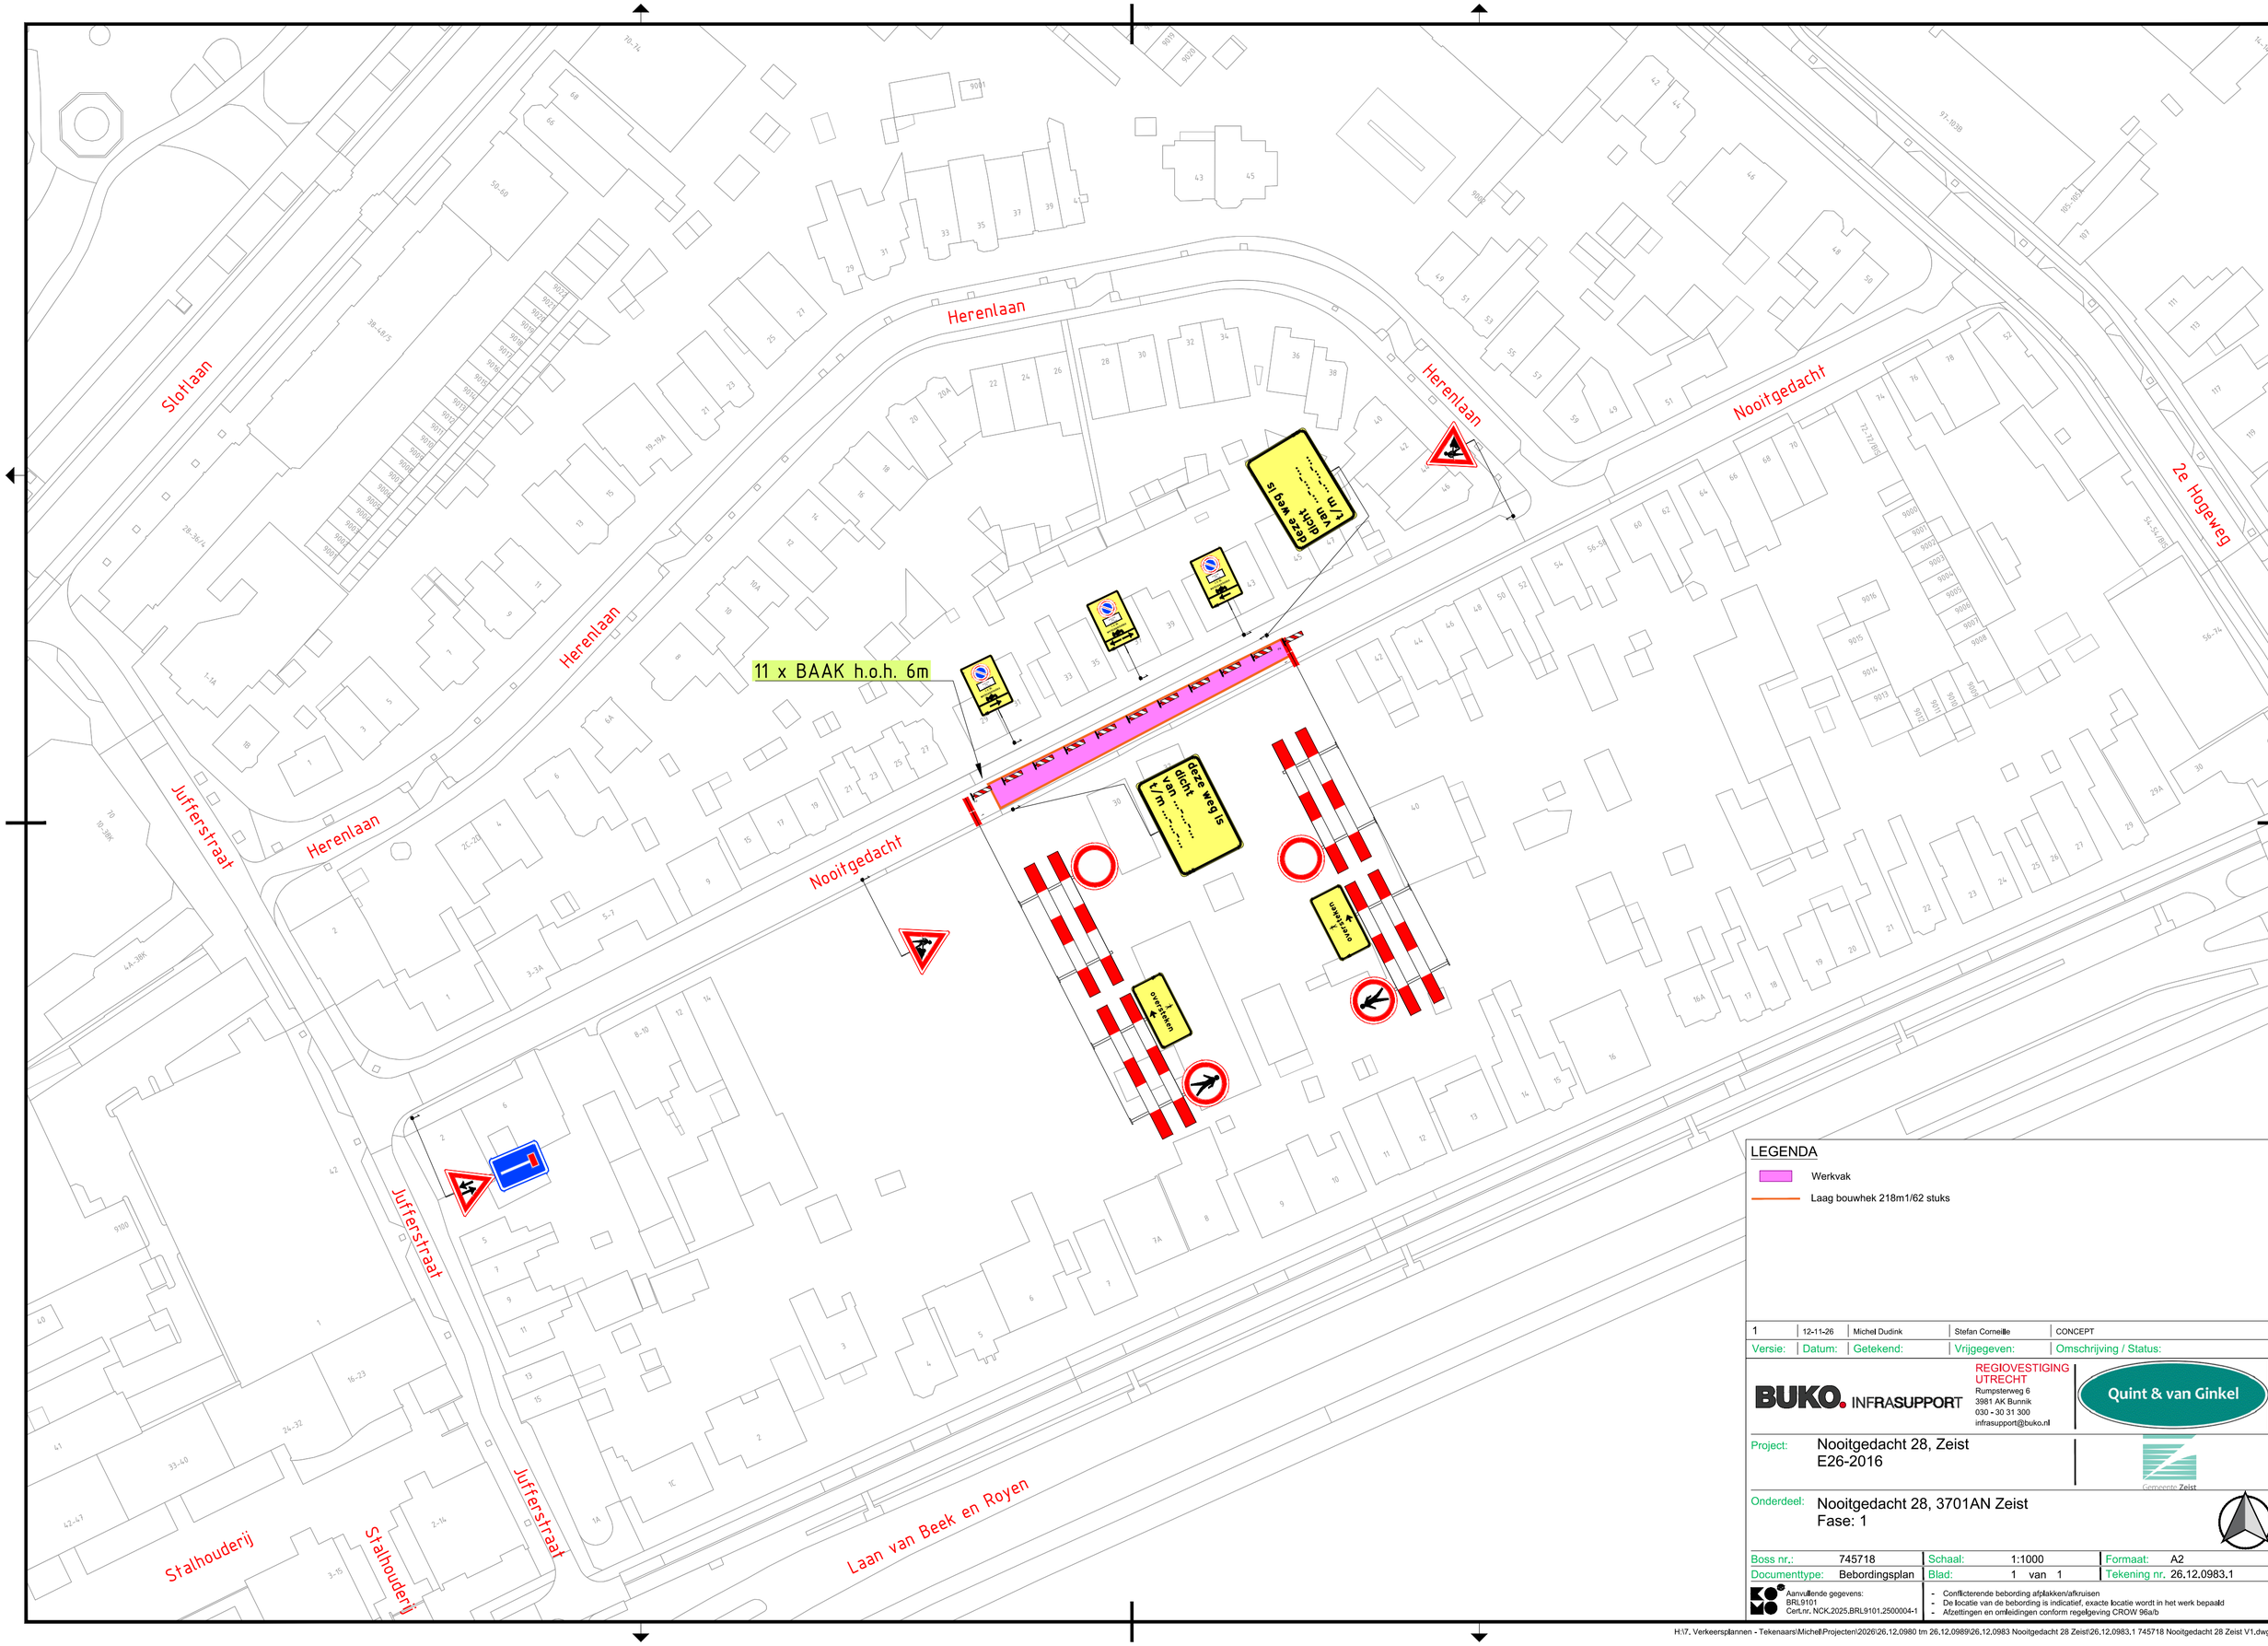


LEGENDA

- Werkvak
- Laag bouwhek 218m1/62 stuks

Versie:	Datum:	Getekend:	Vrijgegeven:	Omschrijving / Status:
1	12-11-26	Michel Dudink	Stefan Corneille	CONCEPT

BUKO. INFRASUPPORT
REGIOVESTIGING UTRECHT
Rumpsterweg 6
3981 AK Bunnik
030 - 30 31 300
infrasupport@buko.nl

Quint & van Ginkel

Project: Nooitgedacht 28, Zeist
E26-2016

Gemeente Zeist

Onderdeel: Nooitgedacht 28, 3701AN Zeist
Fase: 1

Boss nr.:	745718	Schaal:	1:1000	Formaat:	A2
Documenttype:	Bebordingsplan	Blad:	1 van 1	Tekening nr.	26.12.0983.1

Aanvullende gegevens:
BRL9101
Cert.nr. NCK.2025.BRL9101.2500004-1

- Conflicterende bebording afplakken/afkruisen
- De locatie van de bebording is indicatief, exacte locatie wordt in het werk bepaald
- Afzettingen en omleidingen conform regelgeving CROW 96a/b

H:\7. Verkeersplannen - Tekenaars\Michel\Projecten\2026\26.12.0980 tm 26.12.0989\26.12.0983 Nooitgedacht 28 Zeist\26.12.0983.1 745718 Nooitgedacht 28 Zeist V1.dwg