
Afzetting

Omleiding

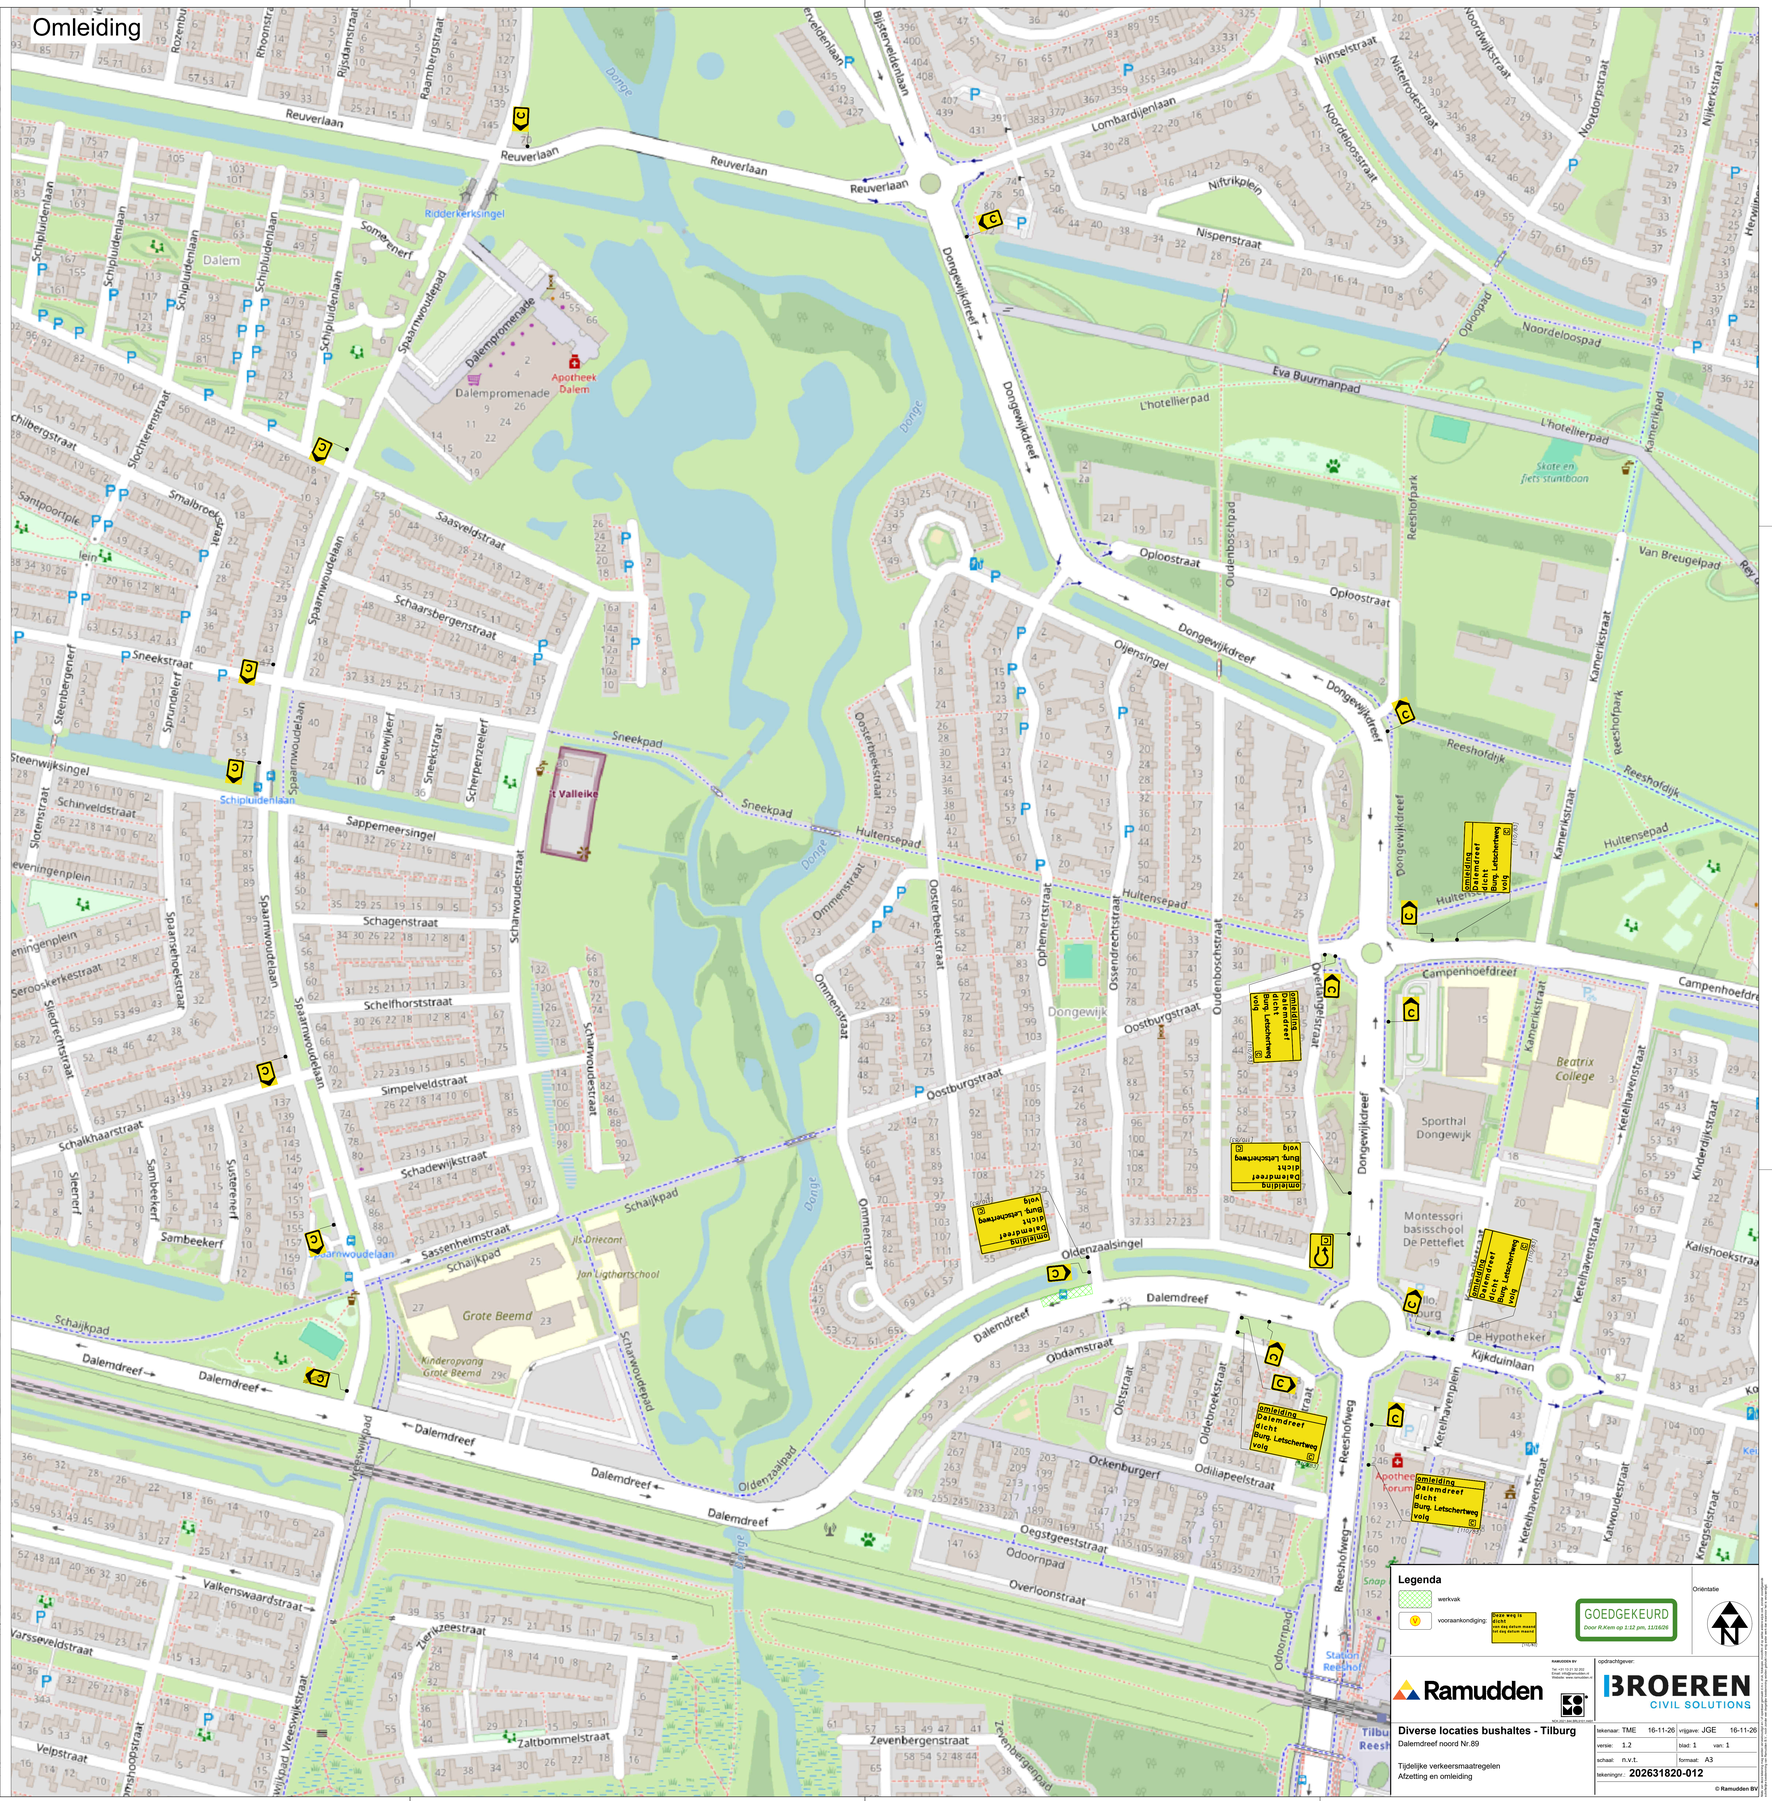

Legenda

werkvak

vooraankondiging:

GOEDGEKEURD
Door R.Klem op 1:12 pm, 11/16/26

Oriëntatie

Ramudden BV
Tel.+31 (0)13 30 202
Email: info@ramudden.nl
Website: www.ramudden.nl

opdrachtgever:
BROEREN CIVIL SOLUTIONS

Diverse locaties bushaltes - Tilburg
Dalemdreef noord Nr.89

Tijdelijke verkeersmaatregelen
Afzetting en omleiding

tekenaar: TME	16-11-26	vrijgave: JGE	16-11-26
versie: 1.2		blad: 1	van: 1
schaal: n.v.t.		formaat: A3	
tekeningnr: 202631820-012			

© Ramudden BV