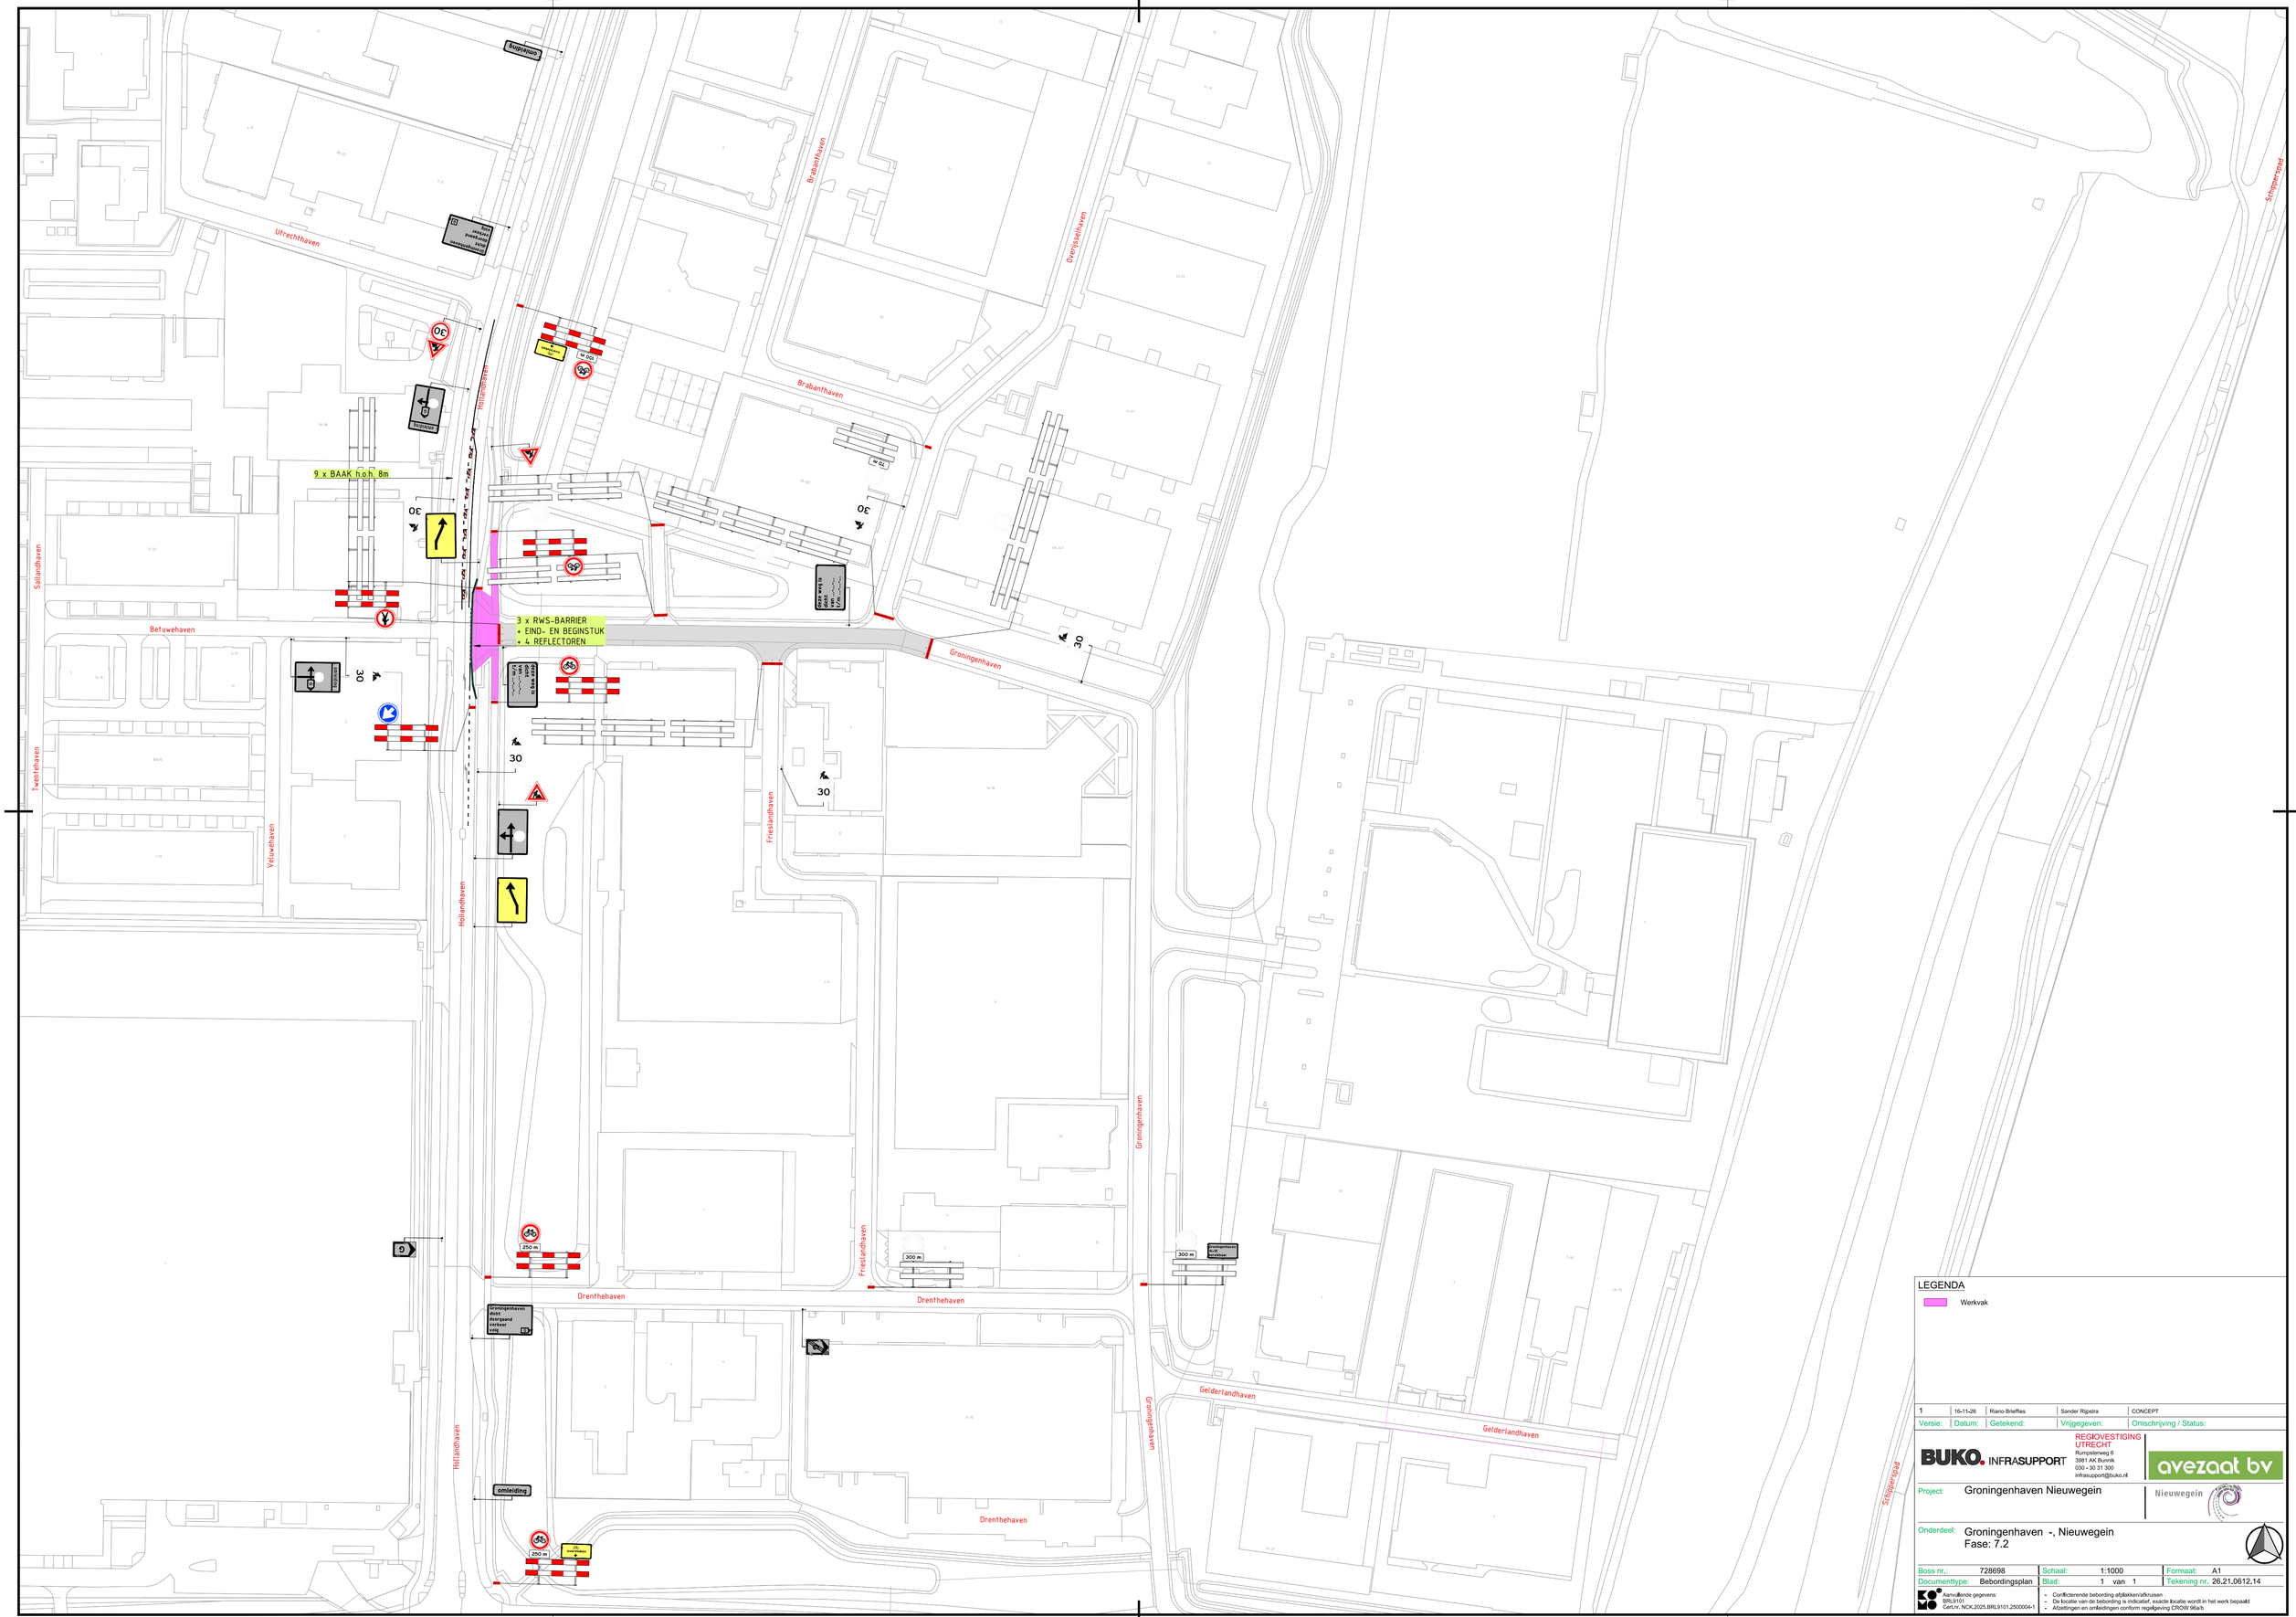


LEGENDA

Werkvak

Versie:	Datum:	Getekend:	Vrijgegeven:	Omschrijving / Status:
1	16-11-26	Riano Brieffies	Sander Rijstra	CONCEPT

BUKO. INFRASUPPORT

REGIOVESTIGING UTRECHT
Rumpsterweg 6
3981 AK Bunnik
030 - 30 31 300
infrasupport@buko.nl

avezaat bv

Project: Groningenhaven Nieuwegein

Nieuwegein

Onderdeel: Groningenhaven -, Nieuwegein
Fase: 7.2

Boss nr.:	728698	Schaal:	1:1000	Formaat:	A1
Documenttype:	Bebordingsplan	Blad:	1 van 1	Tekening nr.	26.21.0612.14

Aanvullende gegevens:
BRL9101
CertLnr. NCK.2025.BRL9101.2500004-1

- Conflicterende bebording afplakken/afkruisen
- De locatie van de bebording is indicatief, exacte locatie wordt in het werk bepaald
- Afzettingen en omleidingen conform regelgeving CROW 96a/b

H:\7. Verkeersplannen - Tekenaars\Riano\Projecten\2026\26.21.0610 tm 26.21.0619\26.21.0612 728698 Groningenhaven Nieuwegein\26.21.0612.14 728698 Groningenhaven Nieuwegein F7.2 V1.dwg