



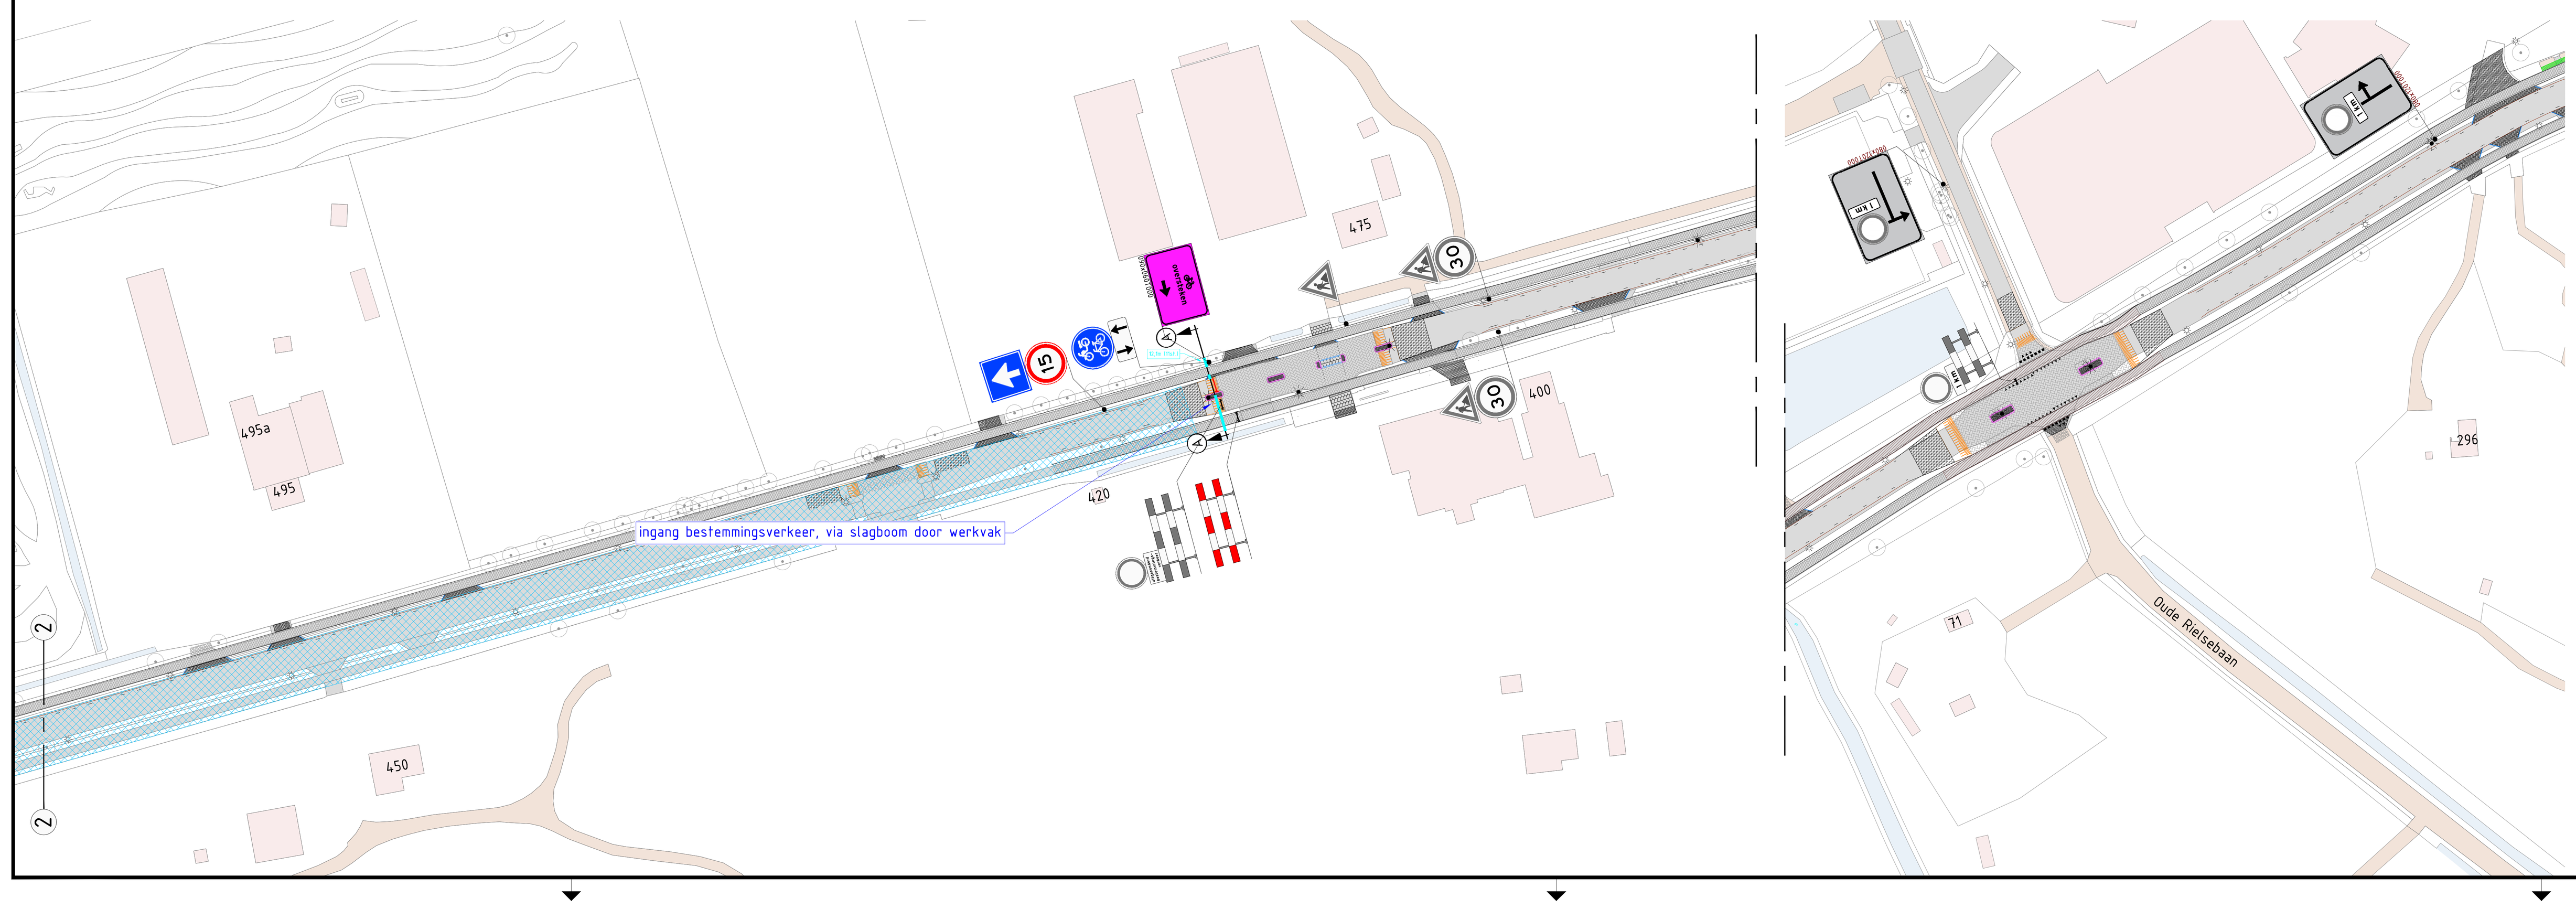

DOORSNEDE A

SCHAAL 1 : 100

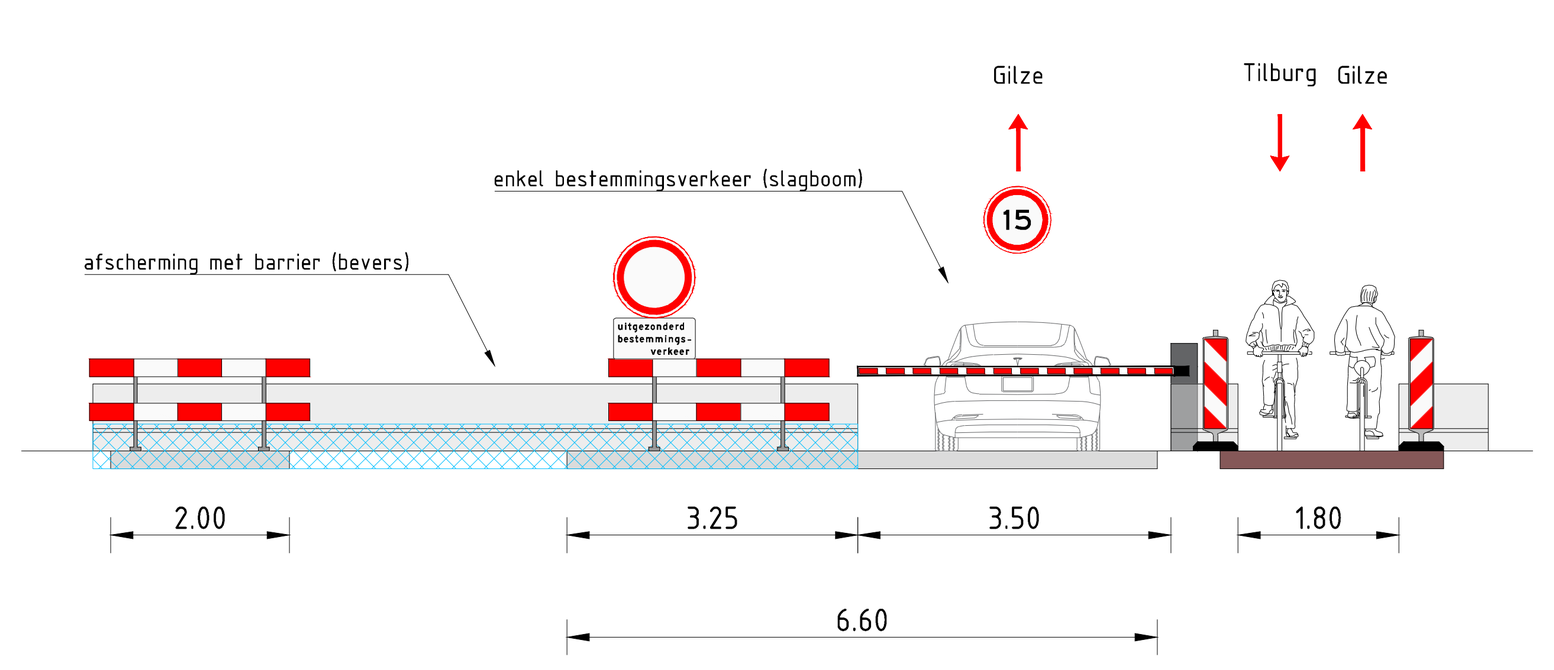

Legenda

- Werkruimte
- Gesloten wegvak
- Verkeersborden (retroreflecterend, klasse III)
- Bestaande verkeersborden uit voorgaande fase
- Locatie Google Maps
- Geleidebaken h=1,0m

GOEDGEKEURD
Door R.Ke op 1:30 pm, 6/8/26

Conflicterende RVV-bebording afplakken/afdraaien
Conflicterende NBd-bebording afplakken indien werkzaamheden > 24uur

Versie	Datum	Omschrijving	Opsteller	Gecontroleerd	Geautoriseerd	Vrijgegeven
6.0	18-05-2026	Opm. verwerkt	ThDo	PaCl	RoDu	WoLe
5.0	09-04-2026	Opm. verwerkt	ThDo	PaCl	RoDu	WoLe
4.0	31-03-2026	Opm. verwerkt	ThDo	PaCl	RoDu	WoLe
3.0	16-03-2026	Opm. verwerkt	ThDo	PaCl	RoDu	WoLe
2.0	11-03-2026	Opm. verwerkt	ThDo	PaCl	RoDu	WoLe
1.0	04-02-2026	Eerste uitgave	ThDo	PaCl	PaCl	WoLe

Heijmans Wegspecialismen
Afd. Verkeerstechnieken
Graafsebaan 67
5248 JT Rosmalen
Postbus 766
5201 AT 's-Hertogenbosch
T +31 (0)73 543 58 73

heijmans

Gilzerbaan Tilburg

Tijdelijke verkeersmaatregelen
Gilzerbaan
Fase 3b

Documentsoort	Tekening
Projectnummer	G.030799.2.4127.10.0018
Schaal	1:1000
Formaat	A0
In	1 bladen, blad nr. 1
Gemeten	
Tekeningnummer	G.025911.3800-VKM-003a
Versie	6.0

Bestandslocatie: \\heijmans.local\projecten\HI\HTM\Den Bosch\Data\HTM\Project_Engineering\Projecten\2026\G.030799.2.4127.10.0018_BST_Gilzerbaan_Tilburg\07 WIP\VKM\G.025911.3800-VKM-003b_v6.0.dwg