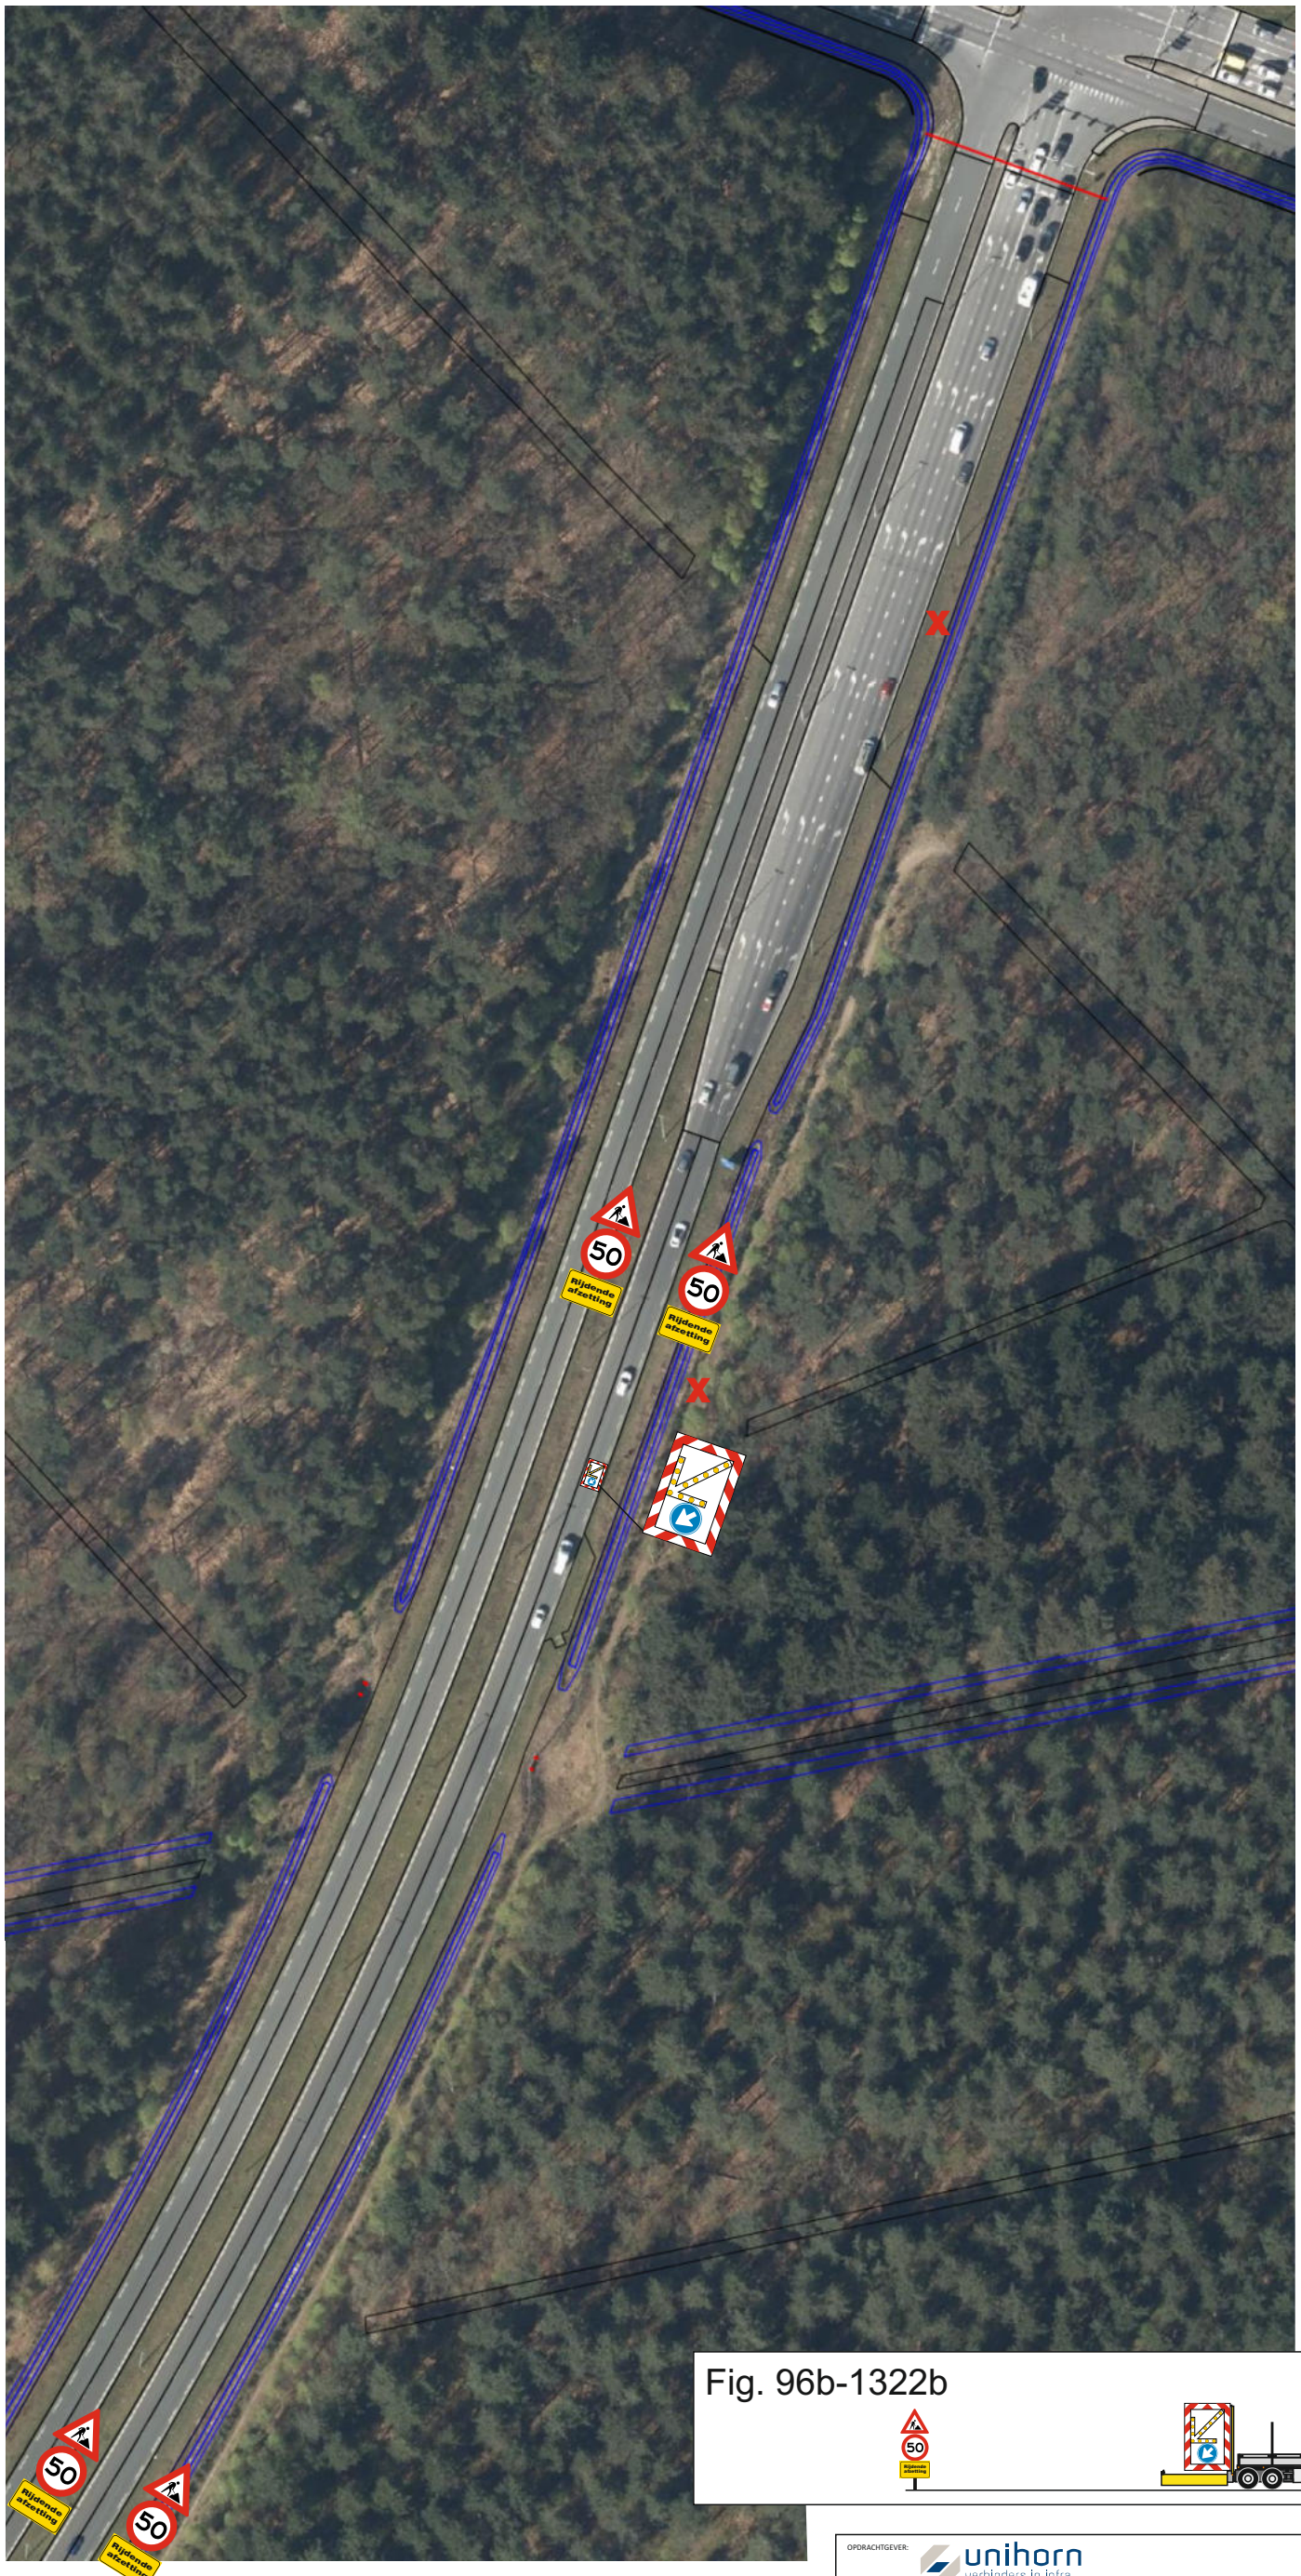


GOEDGEKEURD

Door R.Ke op 3:49 pm, 11/9/26

Fig. 96b-1322b

OPDRACHTGEVER: unihorn verbinders in infra		GETEKEND:	DATUM: / Paraaf:
		GET: MvK	
ONDERDEEL: Bodemonderzoek naast rijbaan Burg. Baron van Voorst tot Voorstweg Tilburg		GEZ:	
		VRIJ:	
		WIJ:	
Krans.nl	Burgemeester Grollemanweg 7 9405 TN Assen info@krans.nl 0592-302792	SCHAAL:	
		PROJECT NR.	FORMAAT: A3
	ISO 9001, VCA** en BRL9101	TEK. NR.	Bodemonderzoek naast rijbaan Burg. Baron van Voorst tot Voorstweg Tilburg