
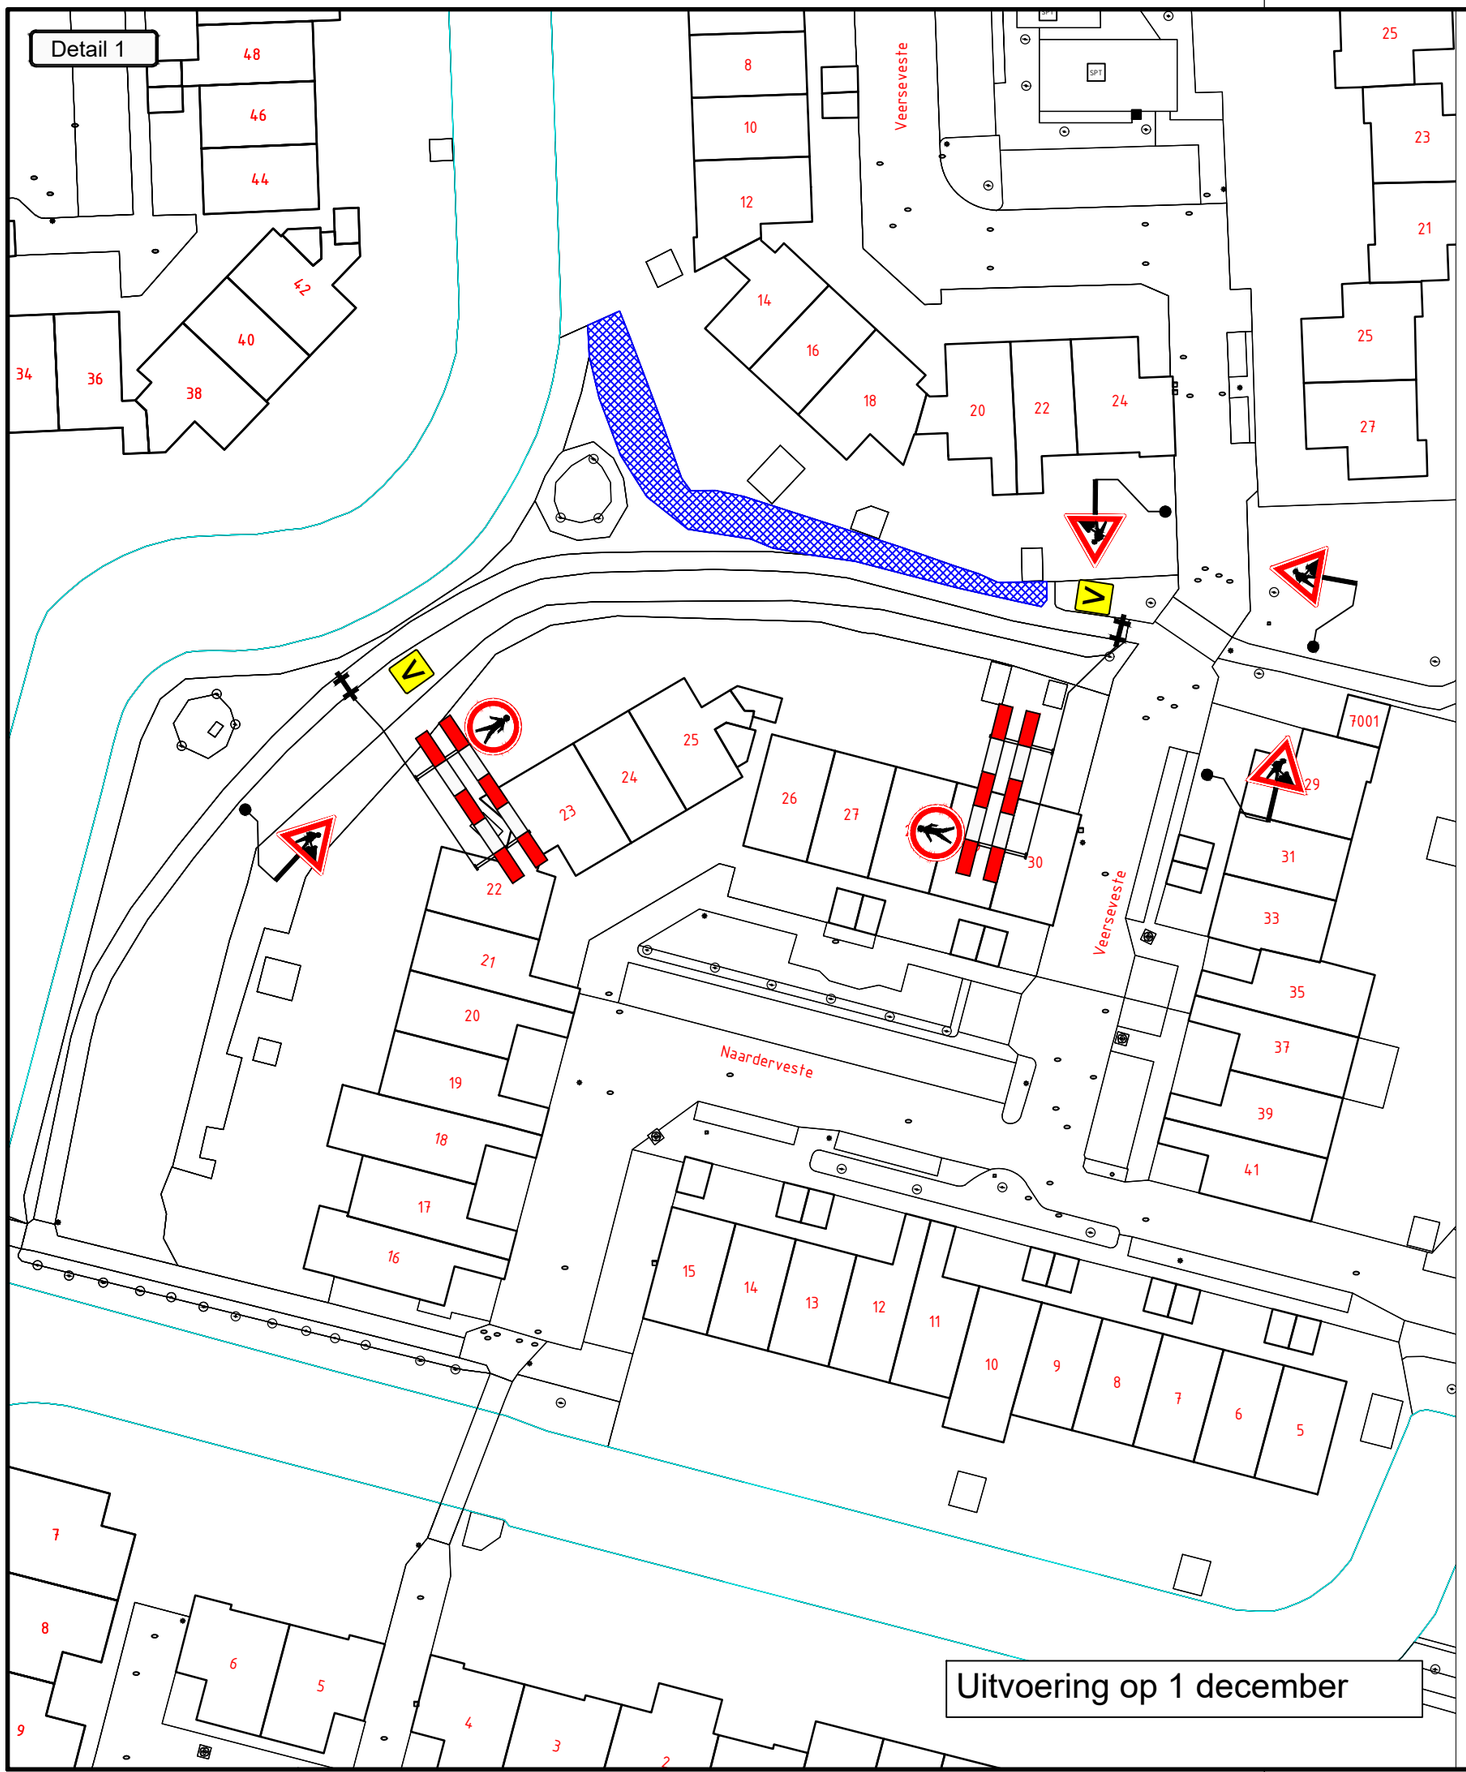


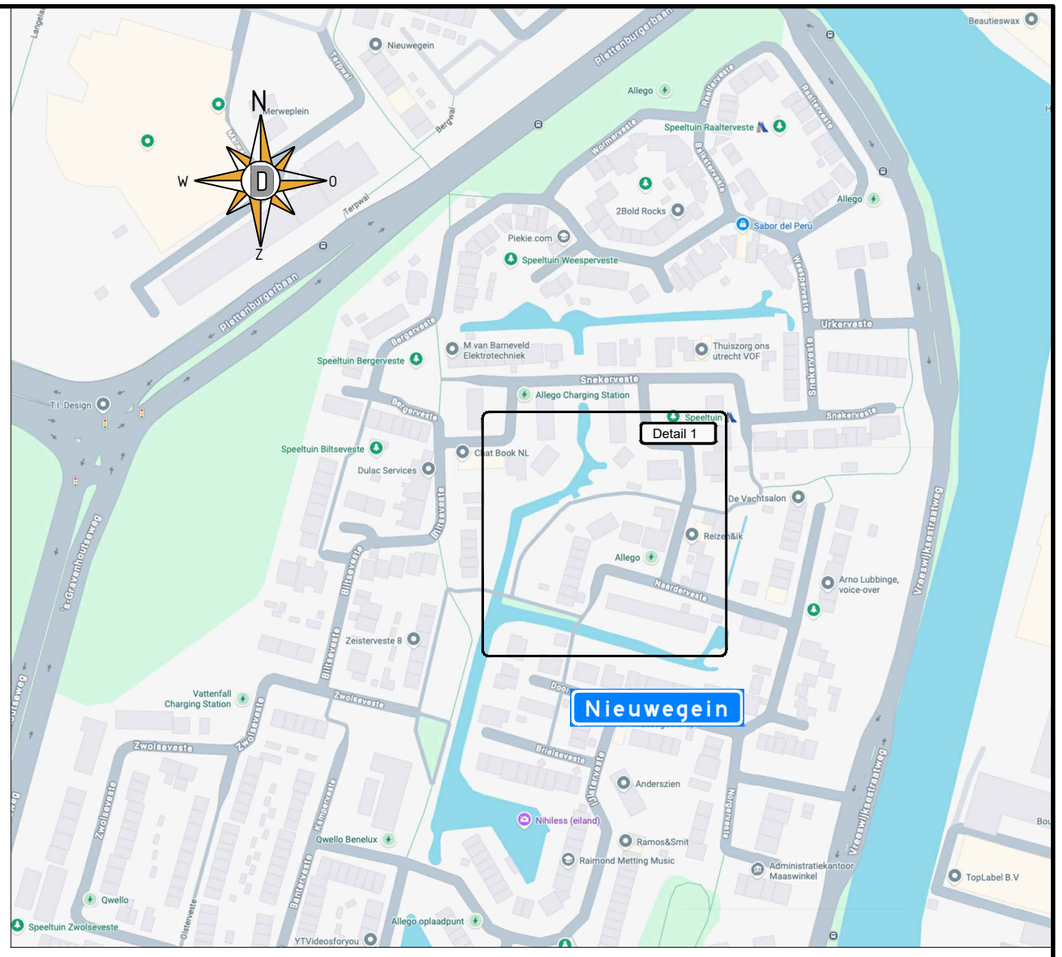

V

voetpad afgesloten op 1 dec.

Opmerkingen:
- Plaatsen tijdelijke bebording conform richtlijnen CROW 96a/96b
- Definitieve routenummers in overleg met wegbeheerder
- De locatie van borden is indicatief, de exacte locatie wordt op het werk bepaald

Legenda: werkvak

Opdrachtgever: VAN WIJK GROENVOORZIENING

Projectnummer: 62-00012-756

Omvorming najaar 2026 Nieuwegein

Zeisterveste
Verkeersmaatregelen

DEGA

formaat A3
schaal n.v.t.

getekend	W. Beverdam	par. WB	16-10-2026	Versie 2	
gecontroleerd	B. Verkleij	par. BV	16-11-2026	Versie 3	
vrijgegeven		par.		Versie 4	

status Concept | versie 1 | Tek.nr. 62-00012-756.01